




1:200 Snitt T-A

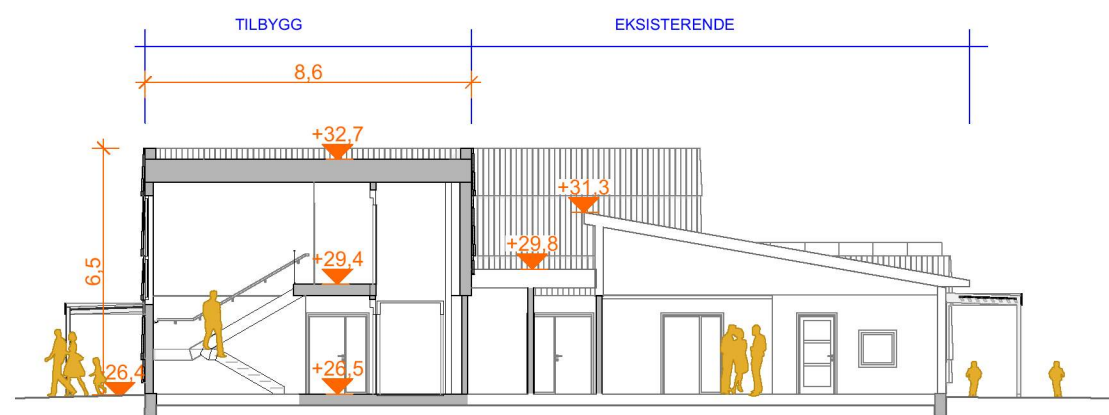

1:200 Snitt T-C

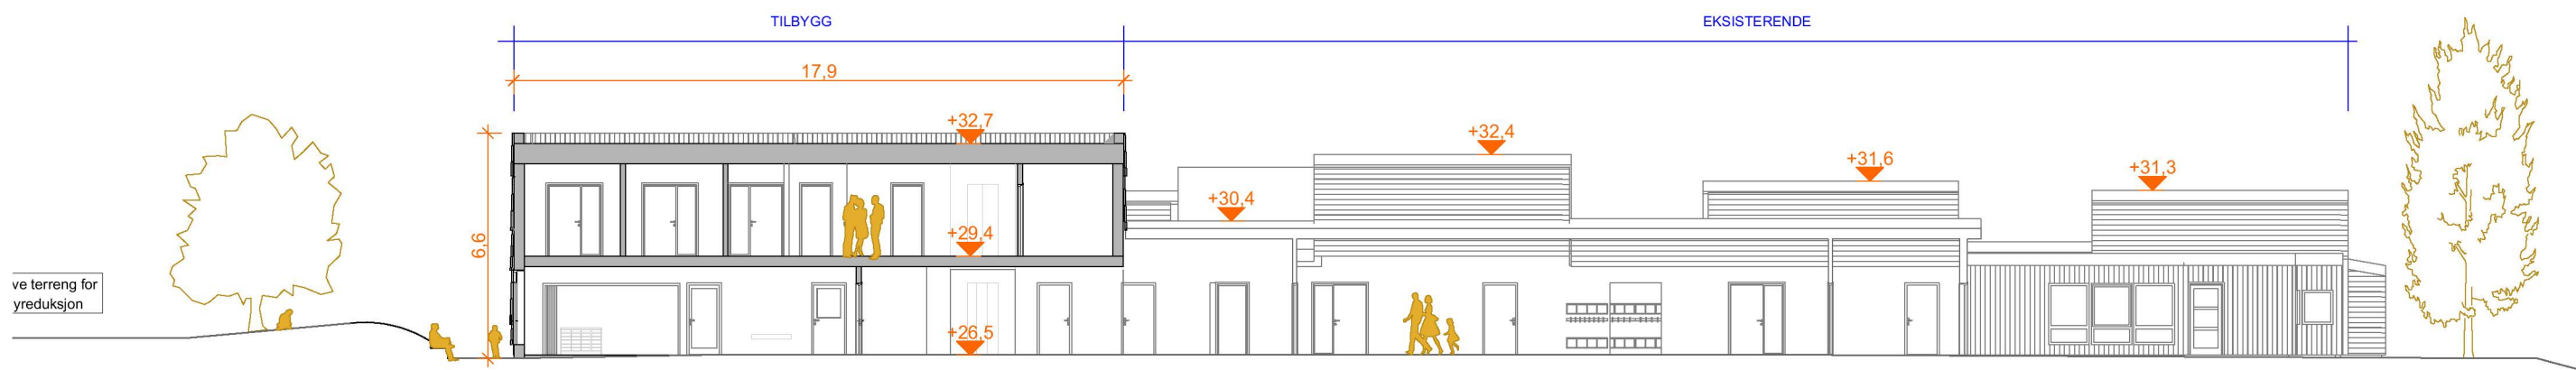

1:200 Snitt T-B

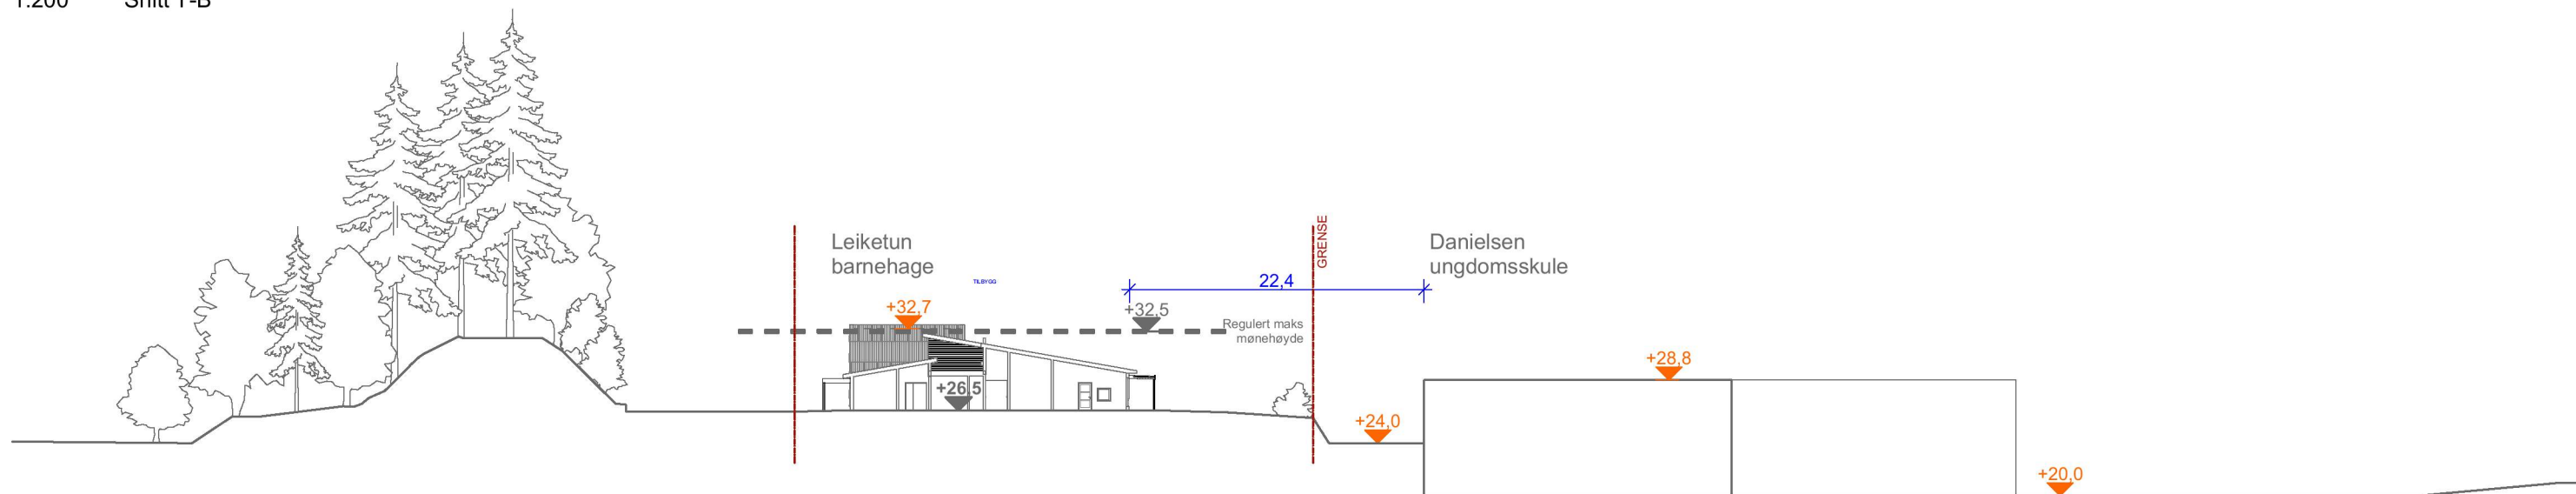

1:500 Terrengsnitt

Tilbygg Leiketun barnehage

Haltermandsvegen 2A, 5918 Frøhaug
Tiltakshaver: Leiketun barnehage as

NB! Tegninger/konseptet er TysseLand Arkitektur AS sin eiendom og tilhørende rettigheter ihht til åndsverkløven inntil noe annet er avtalt/kontraktstfestet.

Fase:
Rammesøknad

Type tegning:
Snitt

Gnr/Bnr:
23 / 505

Prosjektnr.:
1803

Rev.nr:
01

Tegningsnr.:
A30-01

Dato revidert:

sign: kontroll:
RRG TT

Dato opprettet:
27.05.2019

Målestokk:
1:200, 1:500 (A3)

TysseLand arkitektur as
Strandgaten 19
5013 Bergen

ragnhild@tyark.no
tlf. 410 484 28