

# ambita


Kommune: 1256 Meland

Eiendom: 1256/38/23



Målestokk 1:1000

Dato: 22.4.2016

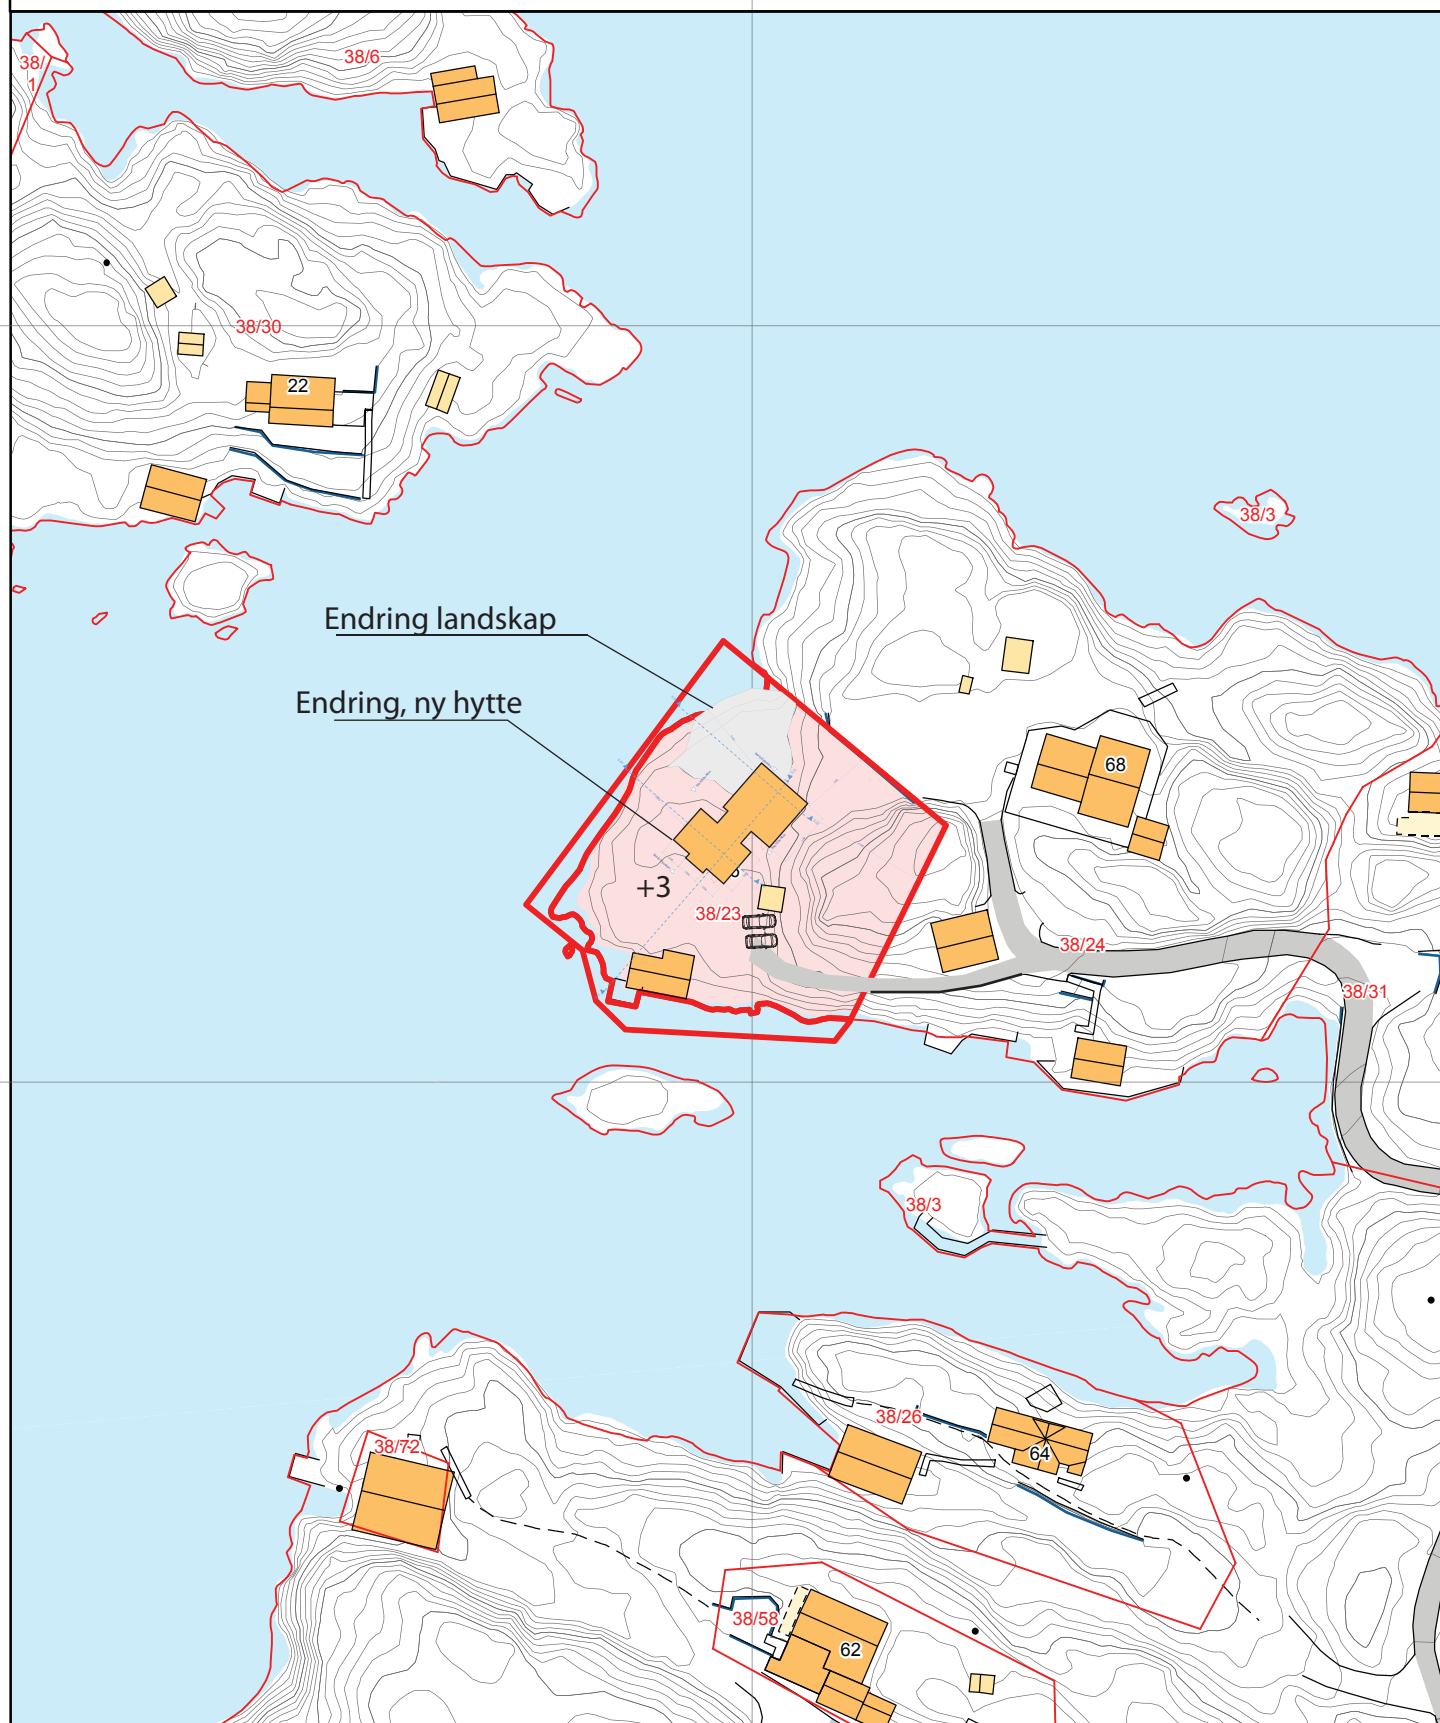


Endring landskap

Endring, ny hytte


0 25 50 m

# Fasader

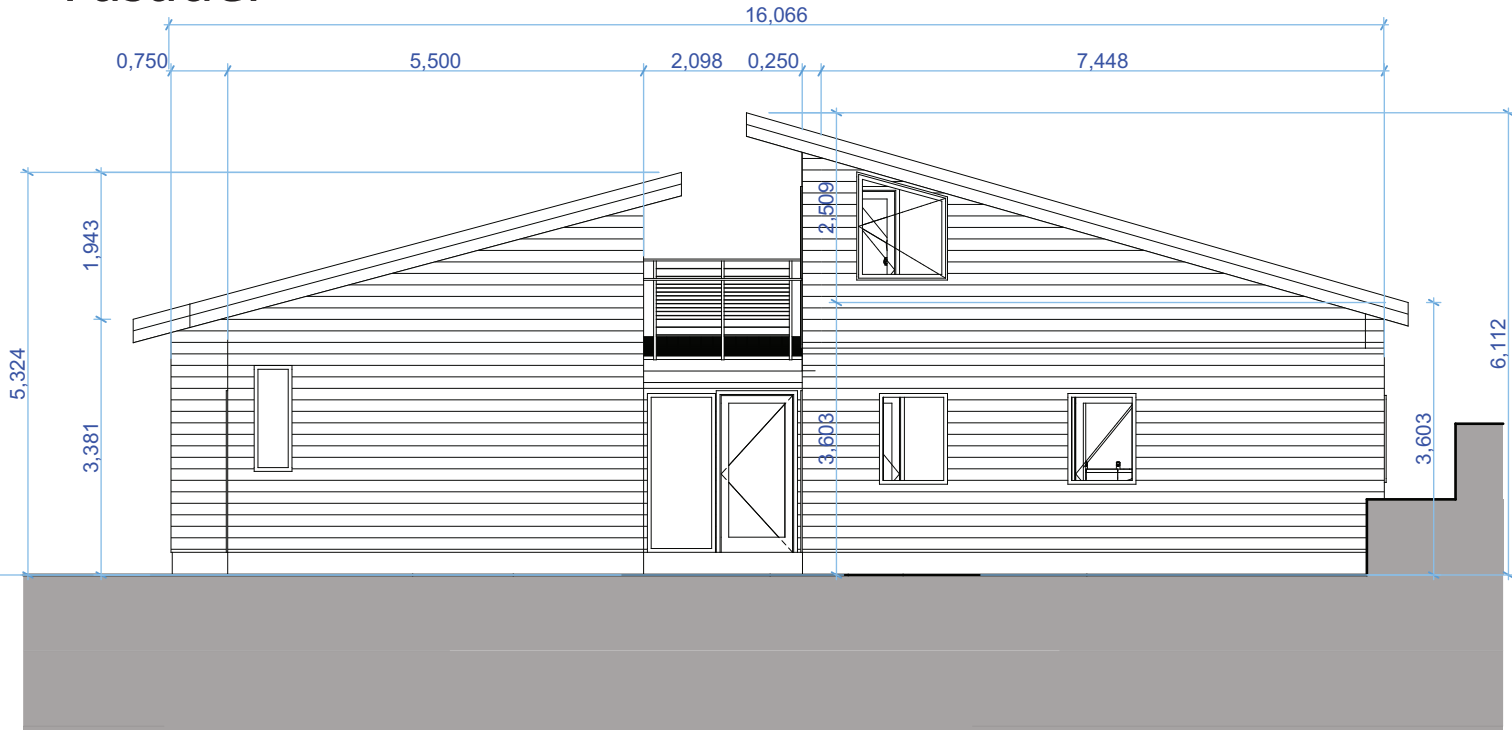

## Fasade Øst

<b>HIMO AS</b> Jordmorsvingen 4, 5200 Os Org.Nr. 992224908	DATO: <b>07.06.2016</b>	FOR: <b>HIMO AS</b>	MÅLESTOKK: <b>1:100</b>	
	ADRESSE: <b>Kyrkjesundvegen 66</b>		GNR/BNR: <b>38/23</b>	
	PROSJEKT: <b>Rammetillatelse , Hytte</b>			
	TEGNING: <b>Fasader</b>			

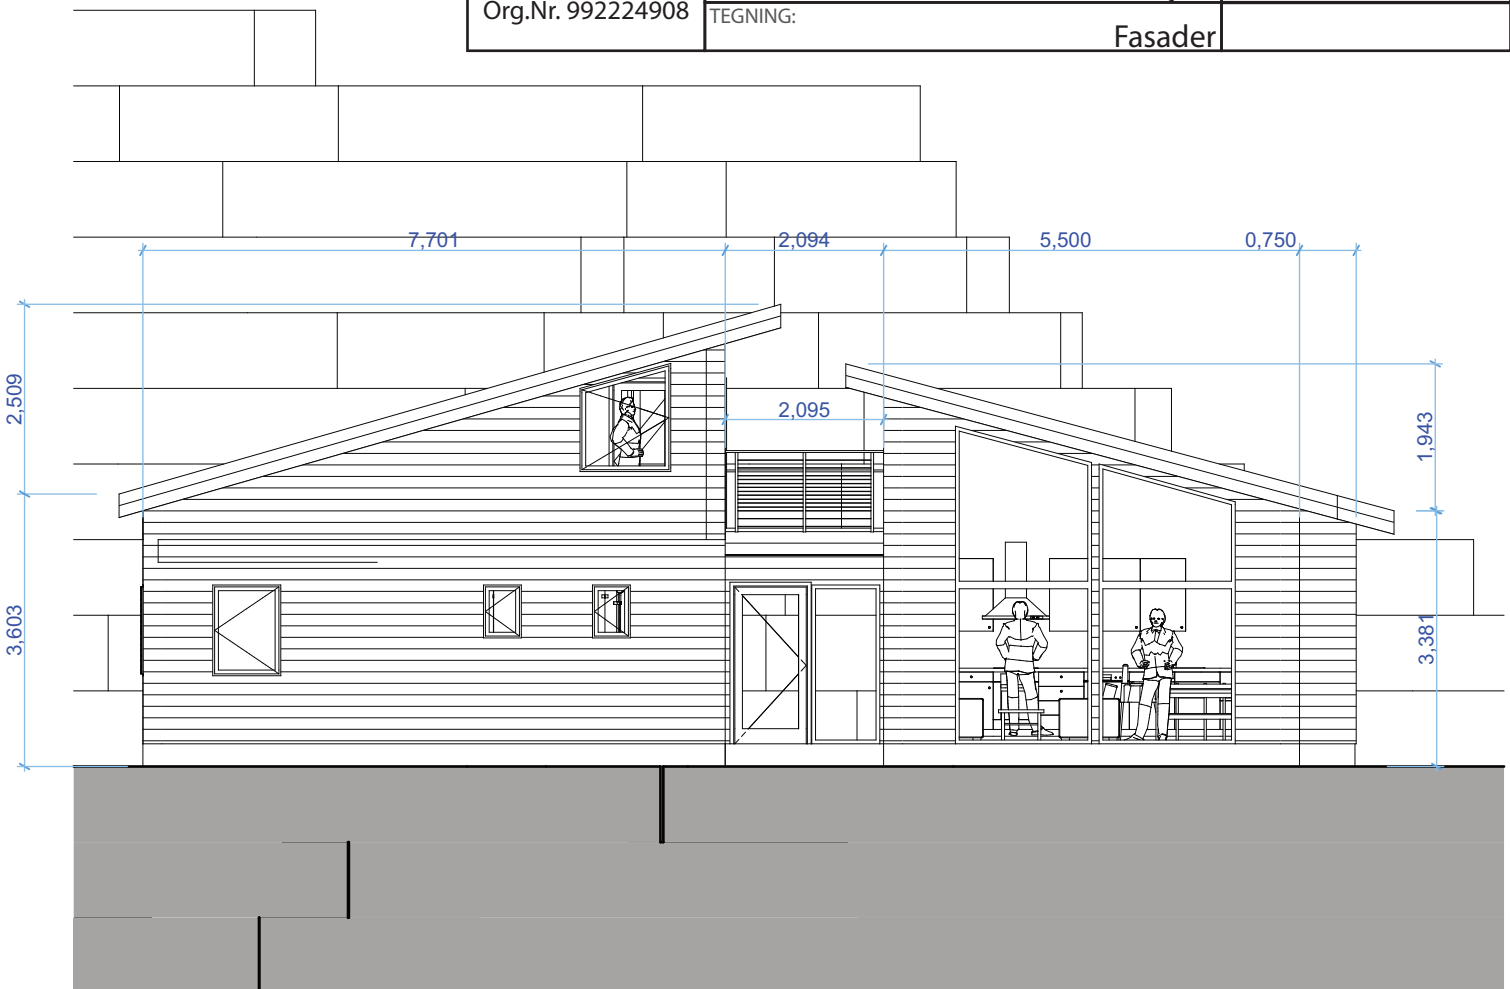


## Fasade Vest


Skala 1:100

# A3 Fasader

<b>HIMO AS</b> Jordmorsvingen 4, 5200 Os Org.Nr. 992224908	DATO: 07.06.2016	FOR: HIMO AS	MÅLESTOKK: 1:100	
	ADRESSE:	Kyrkjesundvegen 66		GNR/BNR: 38/23
	PROSJEKT:	Rammetillatelse, Hytte		
	TEGNING:	Fasader / Snitt		

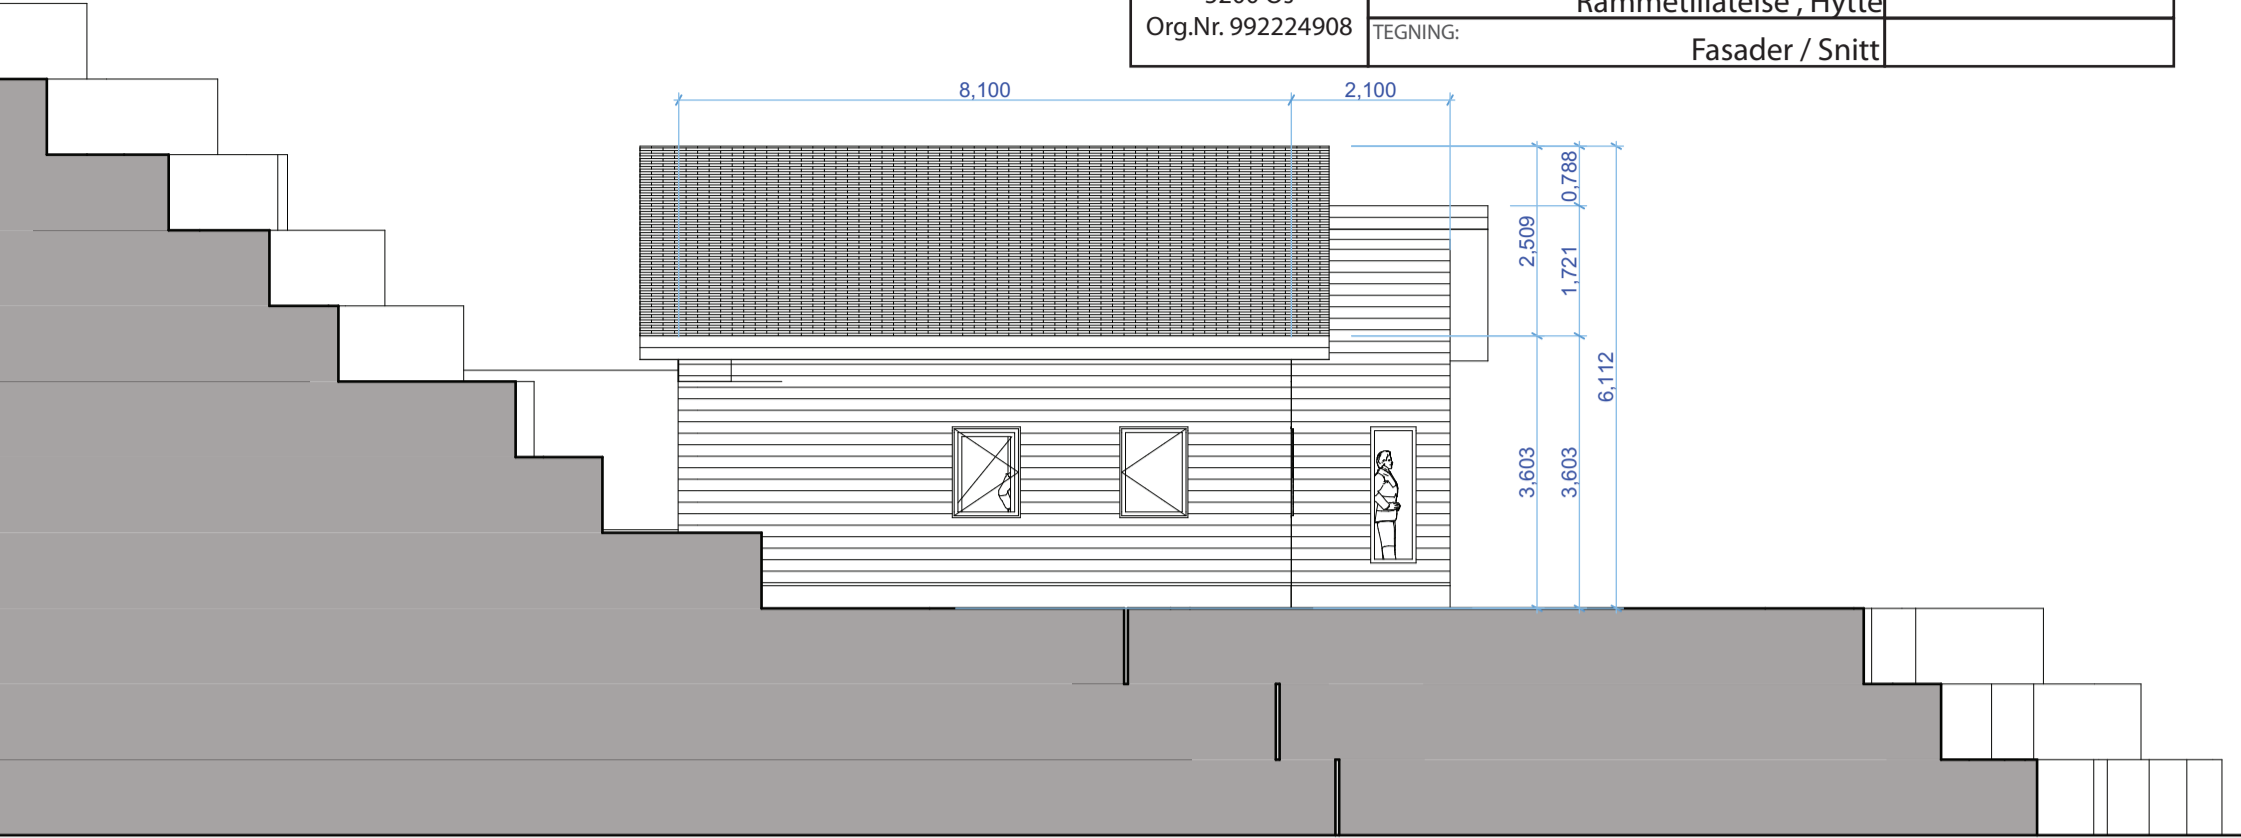


Fasade Nord

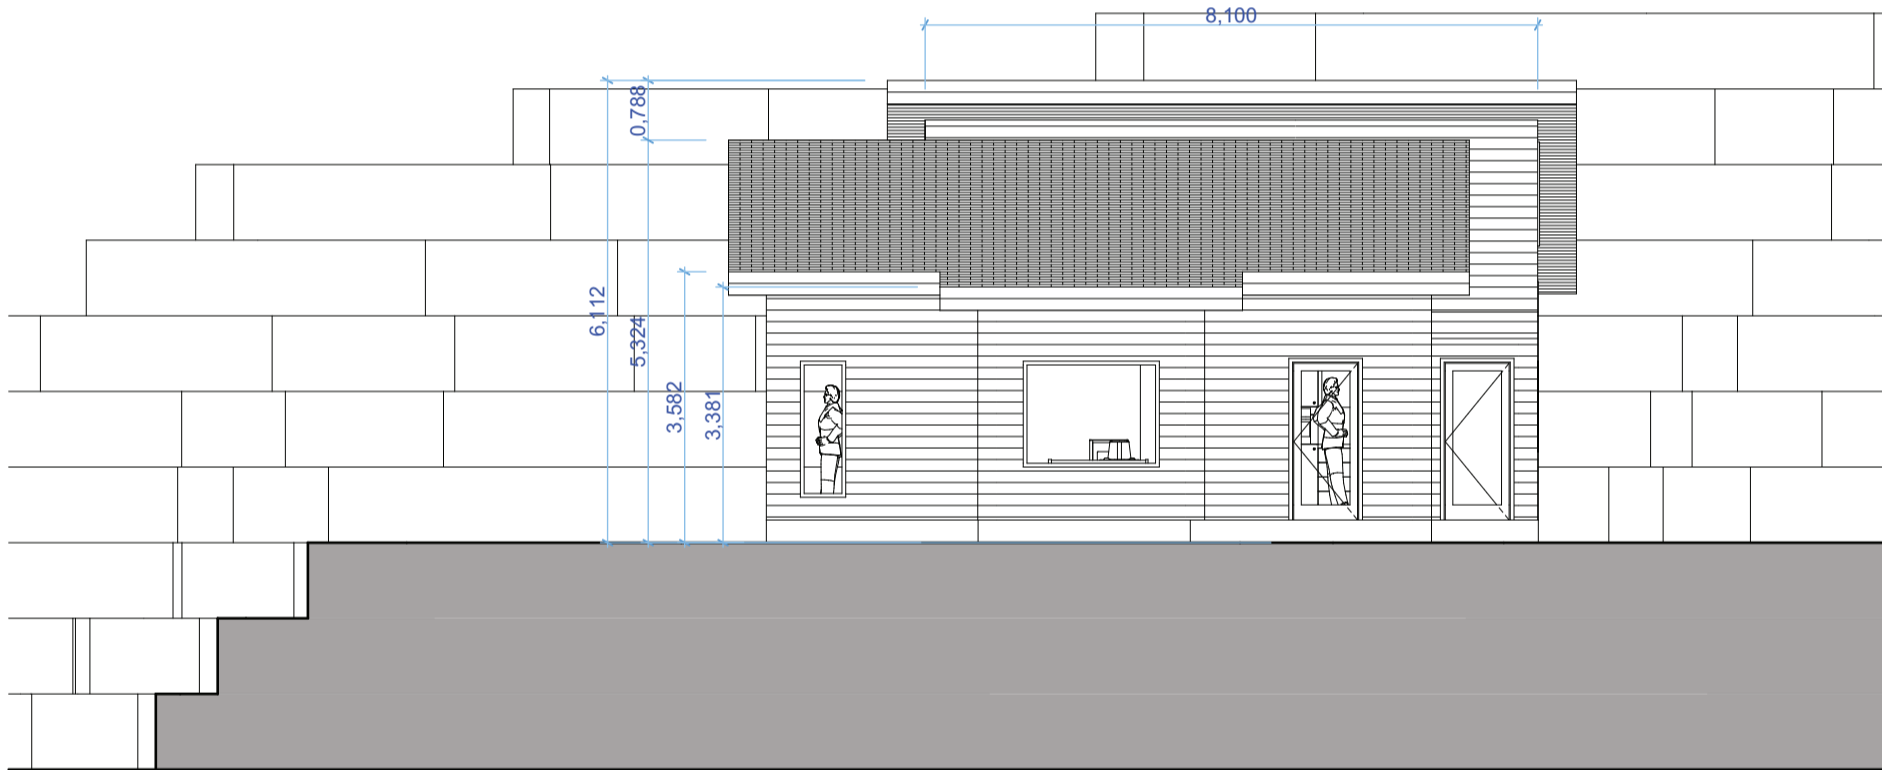


Fasade Sør

## Snitt

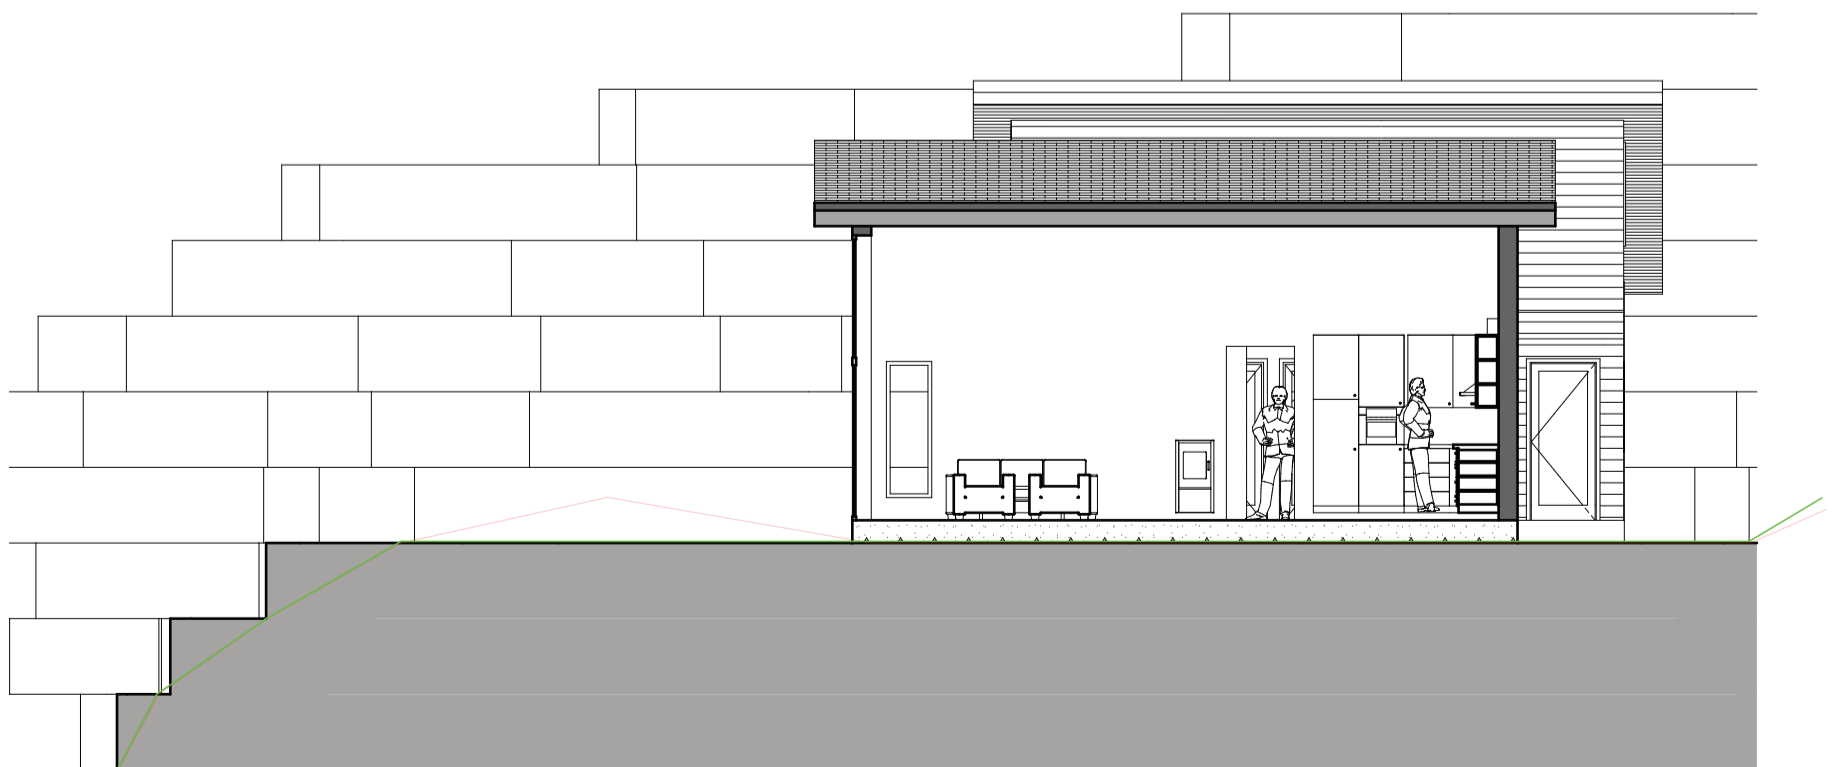


Snitt S-03

Skala 1:100

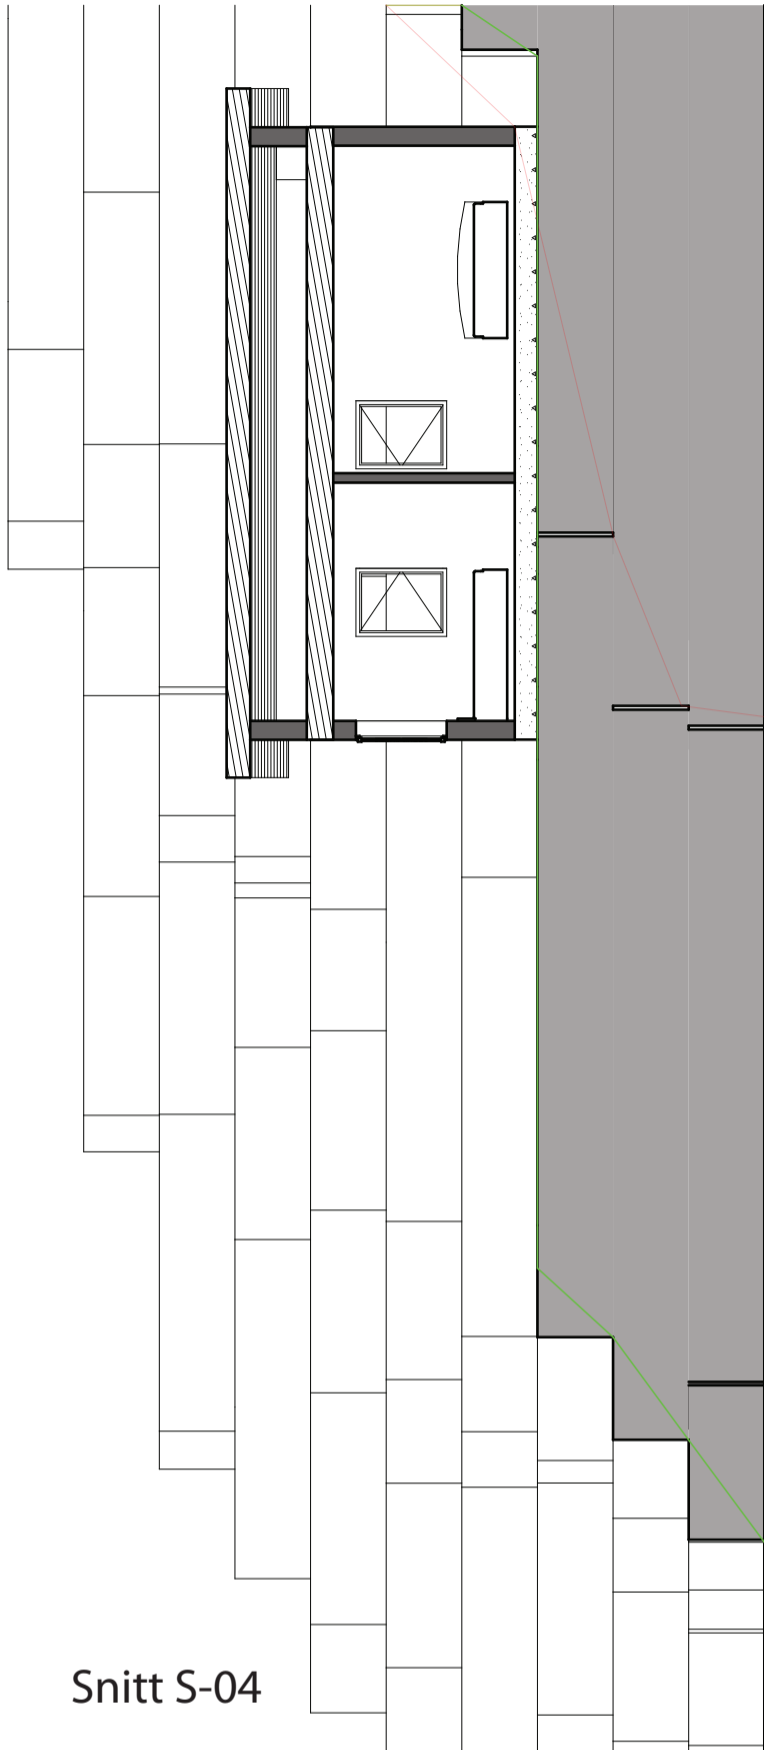

Snitt S-04

HIMO AS Jordmorsvingen 4, 5200 Os Org.Nr. 992224908	DATE: 07.06.2016	FOR: HIMO AS	MÅLSTOKK: 1:100
	ADRESSE: Kyrkjesundvegen 66		GNR/BNR: 38/23
	PROSJEKT: Rammetilatelise , Hytte		
	TEGNING:	Snitt	

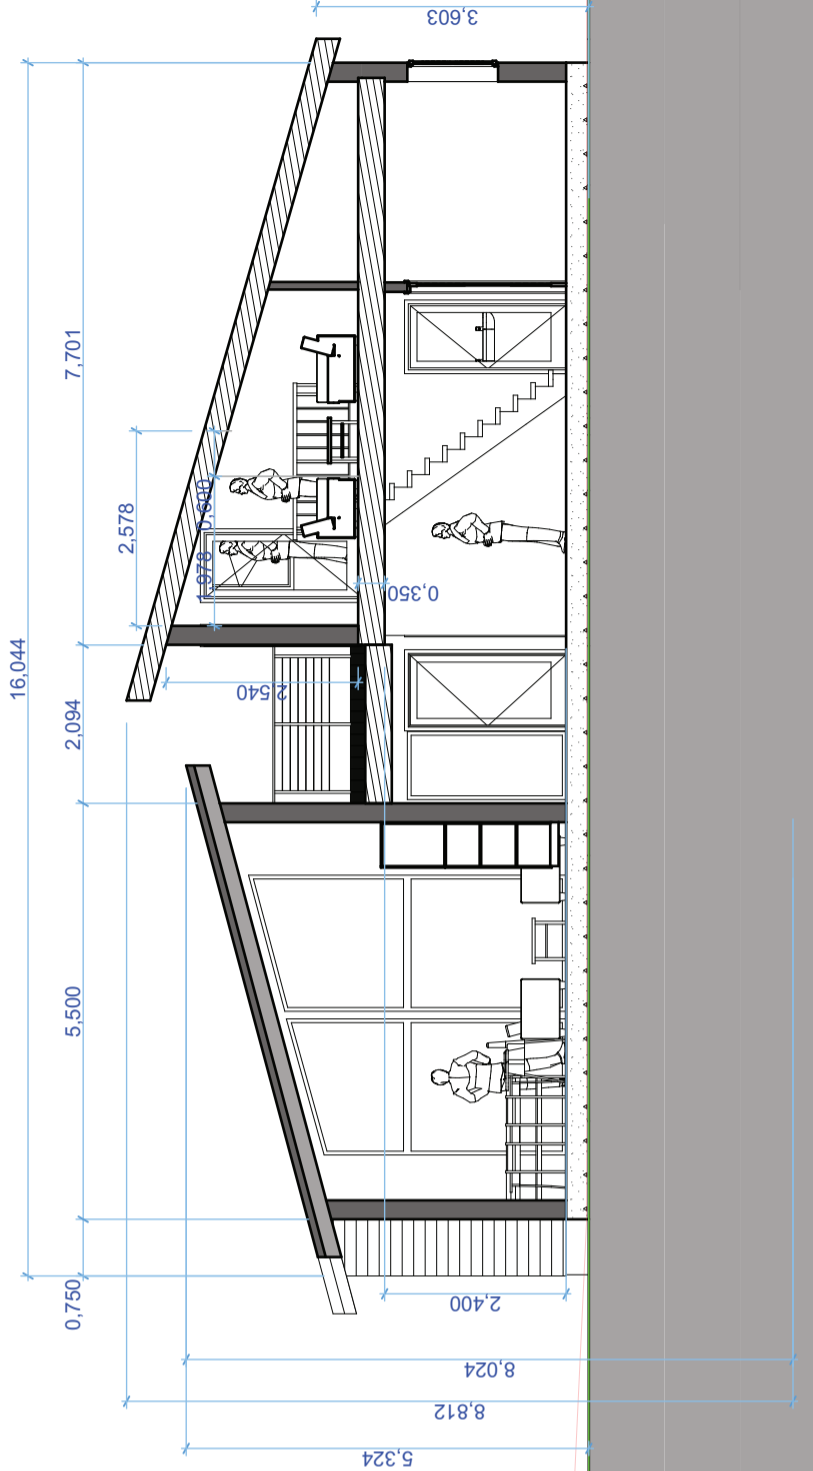

Båthus / Naust (eksisterende)


Snitt S-01





BRA / 123m2  
BYA / 120m2  
P-rom / 117m2

<b>HIMO AS</b> Jordmorsvingen 4, 5200 Os Org.Nr. 992224908	DATO:	07.06.2016	FOR:	HIMO AS	MÅLESTOKK:	1:100
	ADRESSE:	Kyrkjesundvegen 66			GNR/BNR:	38/23
	PROSJEKT:	Rammetillatelse, Hytte				
	TEGNING:	Plan 1 etg				

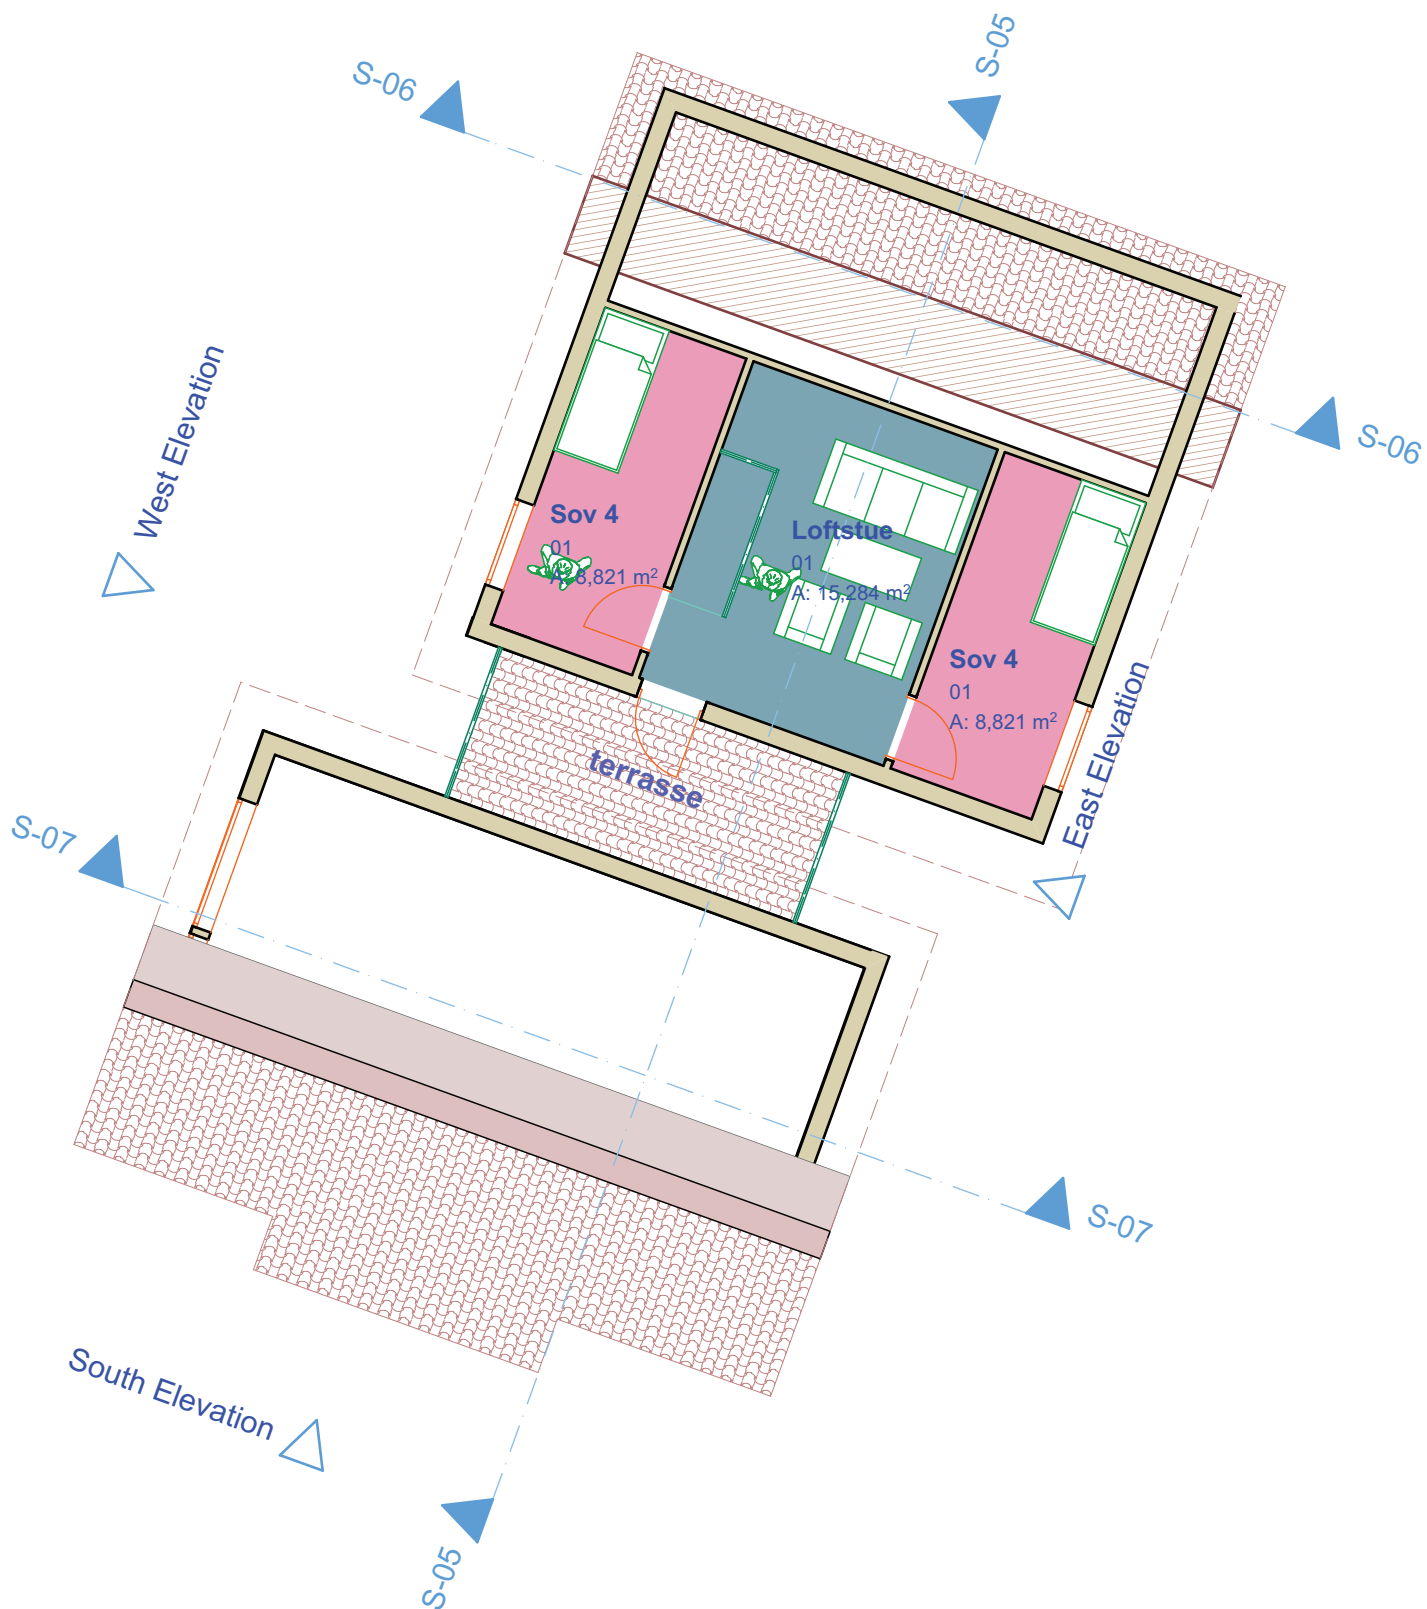

HIMO AS Jordmorsvingen 4, 5200 Os Org.Nr. 992224908	DATO:	07.06.2016	FOR:	HIMO AS	MÅLESTOKK:	1:100
	ADRESSE:	Kyrkjesundvegen 66			GNR/BNR:	38/23
	PROSJEKT:	Rammetillatelse , Hytte				
	TEGNING:	Plan, Hems				