

# SITUASJONSKART

Gnr/Bnr: 1/389  
Adresse: HØGDENE 15, 5918 FREKHAUG  
Eigar/søkar: FRANK BLINDHEIM

Kvalitet :

Målestokk: 1:1000  
Dato: 08.10.2013

MELAND  
21-October-2014 NE




Gjeldande plan :

Planformål :

Vår referanse:

Sign. ....

- |  |                       |  |            |
|--|-----------------------|--|------------|
|  | Gjerde                |  | Bolighus   |
|  | Usikker eigdomsgrense |  | Andre bygg |
|  | Målt eigdomsgrense    |  |            |

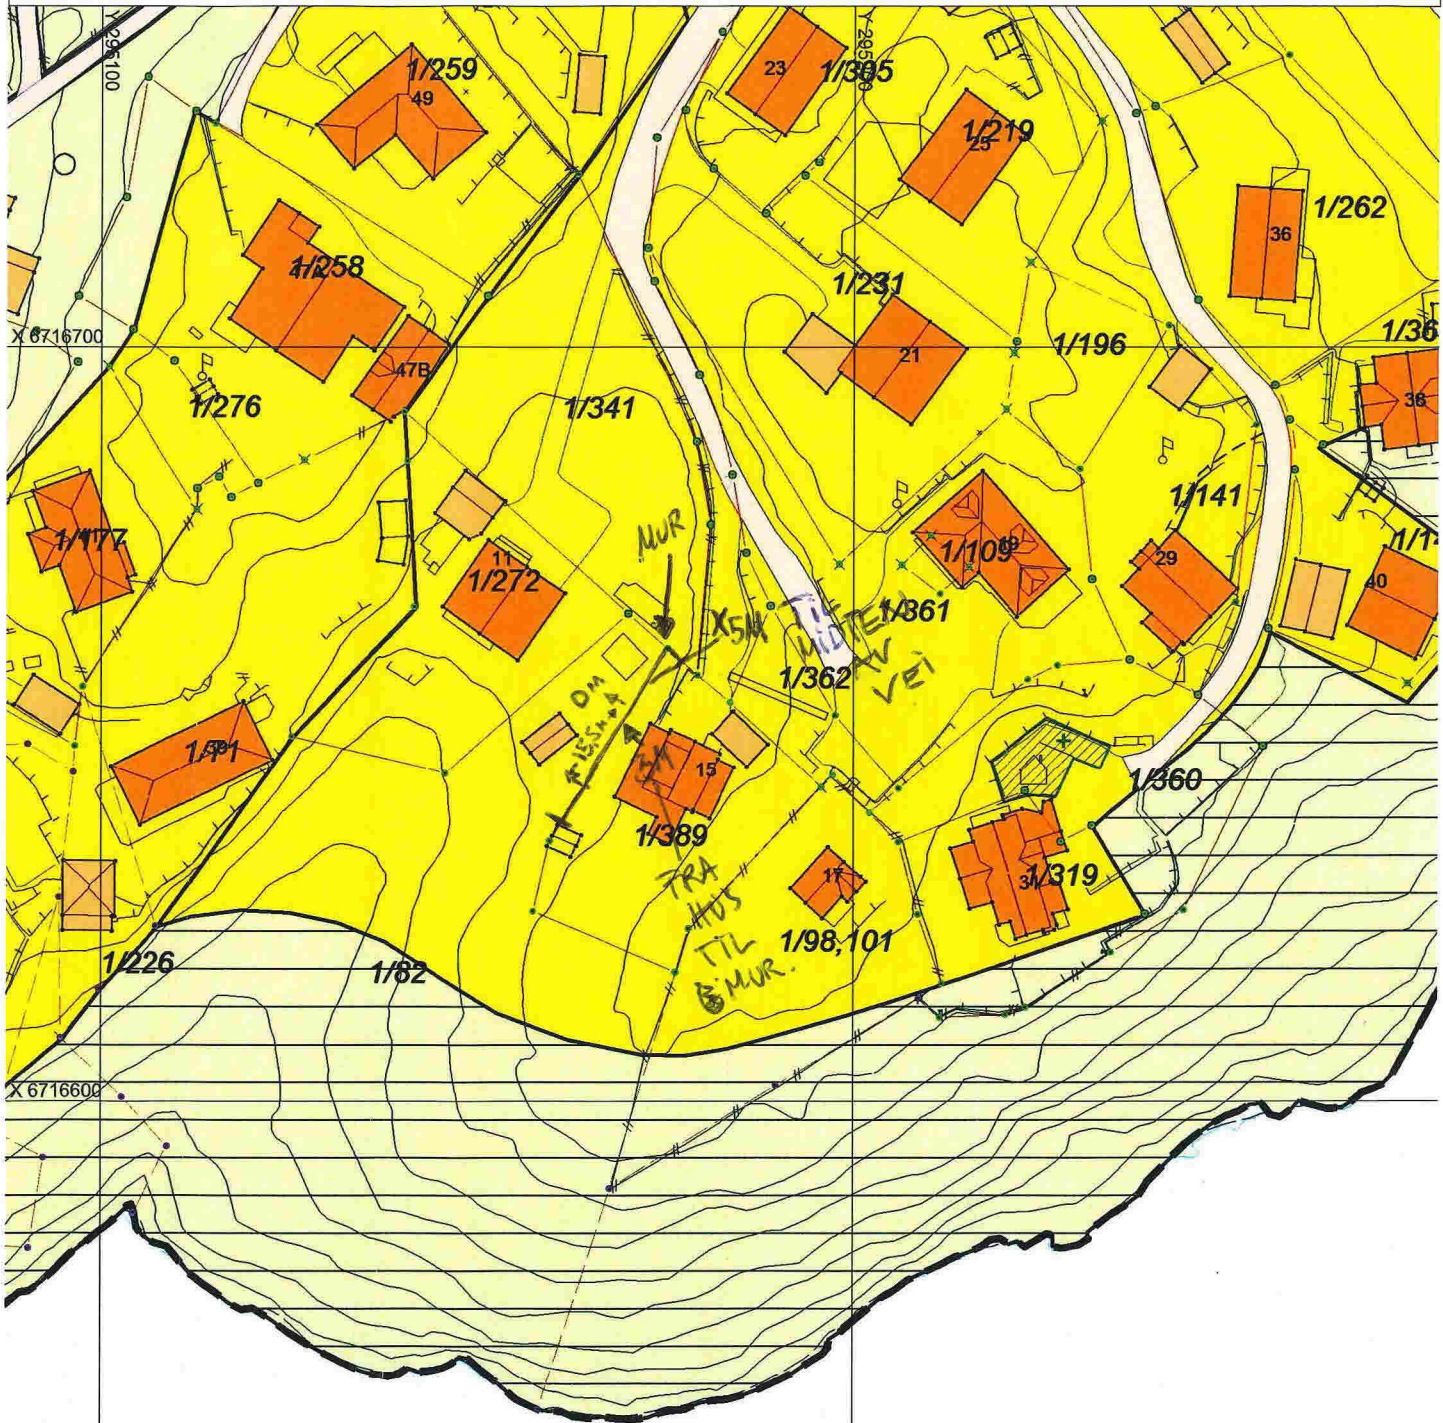

Hugs å setje på avstandar på kartet

## SITUASJONSPLAN

Tiltak

Frank Blindheim 23/7-14

Underskrift Situasjonsplan

Dato

