

SITUASJONSKART

Gnr/Bnr: 27/262
Adresse:
Eigar/søkar: Gripsgård Eiendom AS
Kvalitet: FKB-B

Gjeldande plan: Reguleringsplan
Planformål: Bustad
Vår referanse: PAS

Sign.

Forstøttningsmur
mot nabo




D.1

MELAND
KOMMUNE



Målestokk: 1:500
Dato: 07.11.2018

- // — Gjerde
- - - Usikker eigedomsgranse
- Målt eigedomsgranse
- Bolighus
- Andre bygg

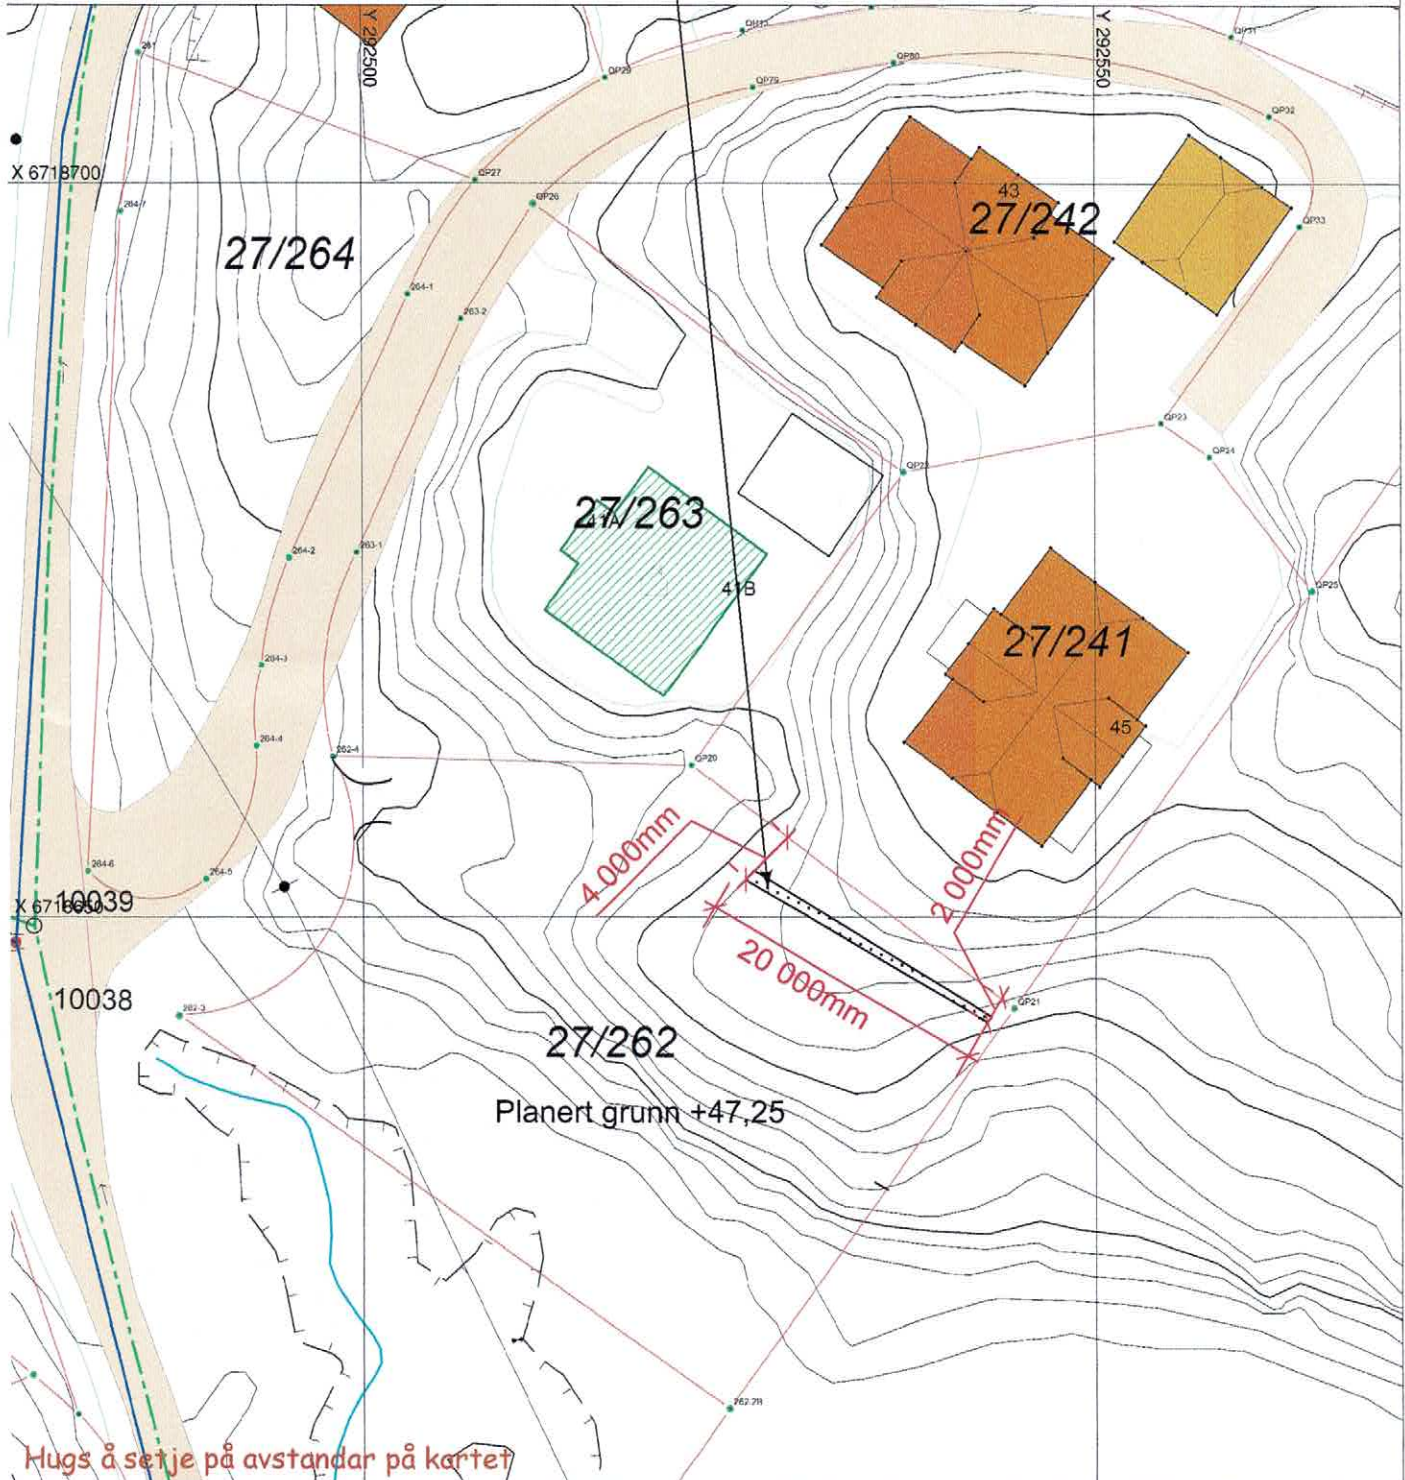

SITUASJONSPLAN

Tiltak

Underskrift Situasjonplan

Dato

SITUASJONSKART

Gnr/Bnr: 27/262
Adresse: Gripsgård Eiendom AS
Eigar/søkar: Gripsgård Eiendom AS
Kvalitet: FKB-B
Gjeldande plan: Reguleringsplan
Planformål: Bustad
Vår referanse: PAS

Forstøttningsmur
mot nabo



D.1


MELAND
KOMMUNE



Målestokk: 1:500
Dato: 07.11.2018

Sign.

- Gjerde
- Usikker eigedomsgrense
- Målt eigedomsgrense
- Bolighus
- Andre bygg

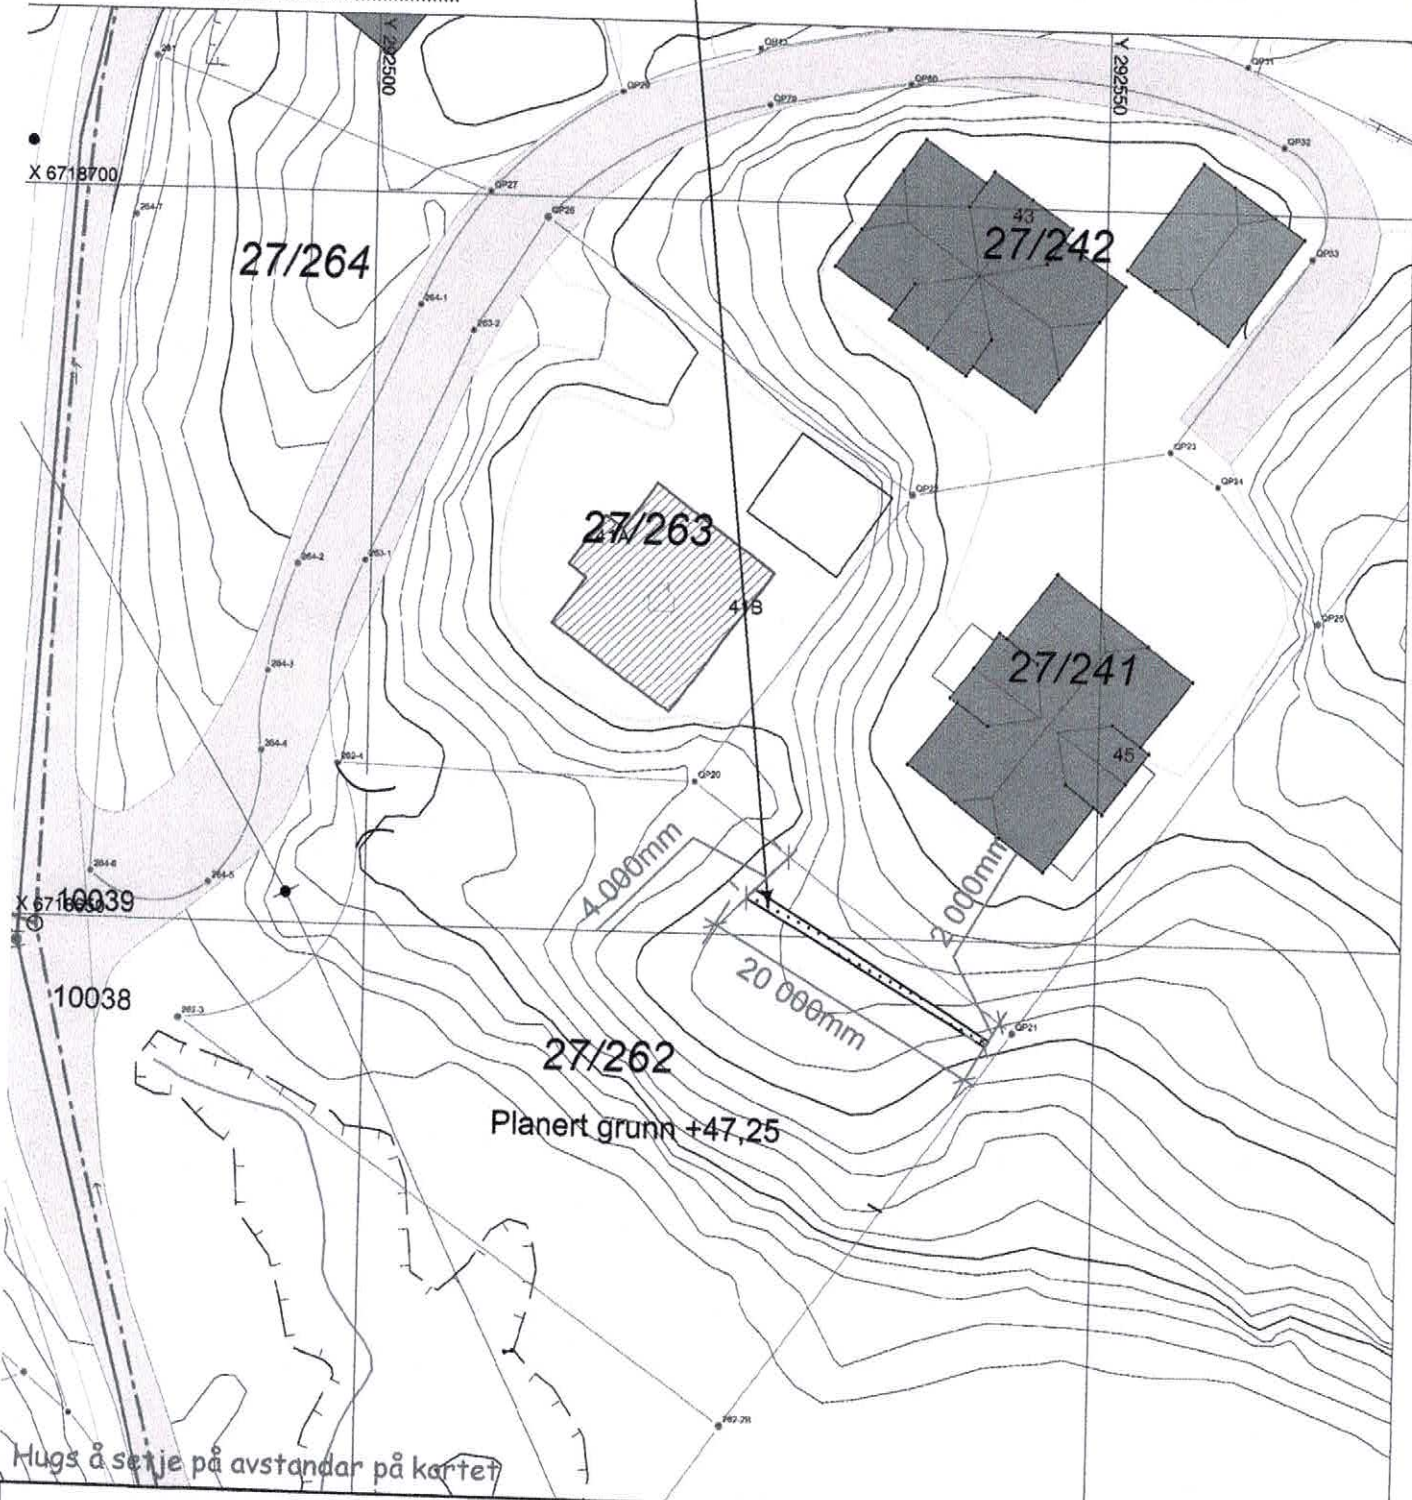

Hugs å setje på avstandar på kartet

SITUASJONSPLAN

Tiltak

Underskrift Situasjonsplan _____ Dato _____