

Situasjonskart -
1256-9/29

Nhdigi.no

Dato: 30-04-2019




TEGNFORKLARING

- BEBYGGELSE & ANLEGG**
- Takflate nybygg
 - Terrasse/balkong nybygg
 - Takflate eksisterende bebyggelse
 - Takutstikk/Møneretning
- SAMFERDSEL OG INFRASTRUKTUR**
- Adkomst/Veg
 - Parkering
 - Gangarealer/Trapp/Mur
- FRI- OG GRØNTAREALER**
- Oppholdsareal
 - Fri- og grøntareal
- LINJESYMBOLER**
- Byggegrense
 - Eiendomsgrense
 - Mur/Skjæring/Fylling
 - Avstander/Måling

REFERANSEPUNKTER

Løpenummer	N-koordinat	Ø-koordinat	Cellenavn
10	6716626.659	288335.789	Hjørnepkt
11	6716630.656	288318.751	Hjørnepkt
12	6716620.044	288316.262	Hjørnepkt
13	6716619.815	288317.235	Hjørnepkt
14	6716611.540	288315.294	Hjørnepkt
15	6716609.370	288324.543	Hjørnepkt
16	6716619.982	288327.032	Hjørnepkt
17	6716618.383	288333.847	Hjørnepkt

AREALER/UTNYTTING

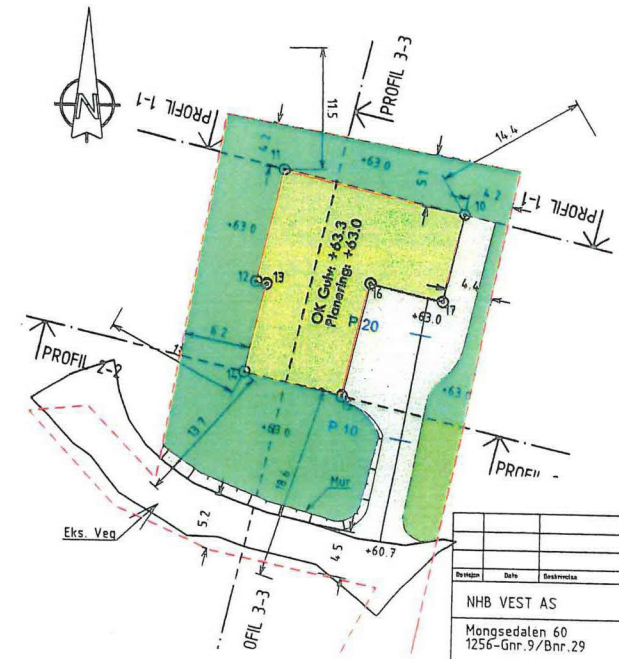

Dagnum	Dato	Erstatnings	Utarbeidet	Godkjort
NHB VEST AS				
Mongsedalen 60				
1256-Gnr. 9/Bnr. 29				
Meland				
				14.05.2019
				Utarbeidet av KEG
				Godkjort av GOB
				Målestokk 1:9032
				Tegningsnummer 004
				Drøyt A




SITUASJONSPLAN:



Nedre Åstveit 12
5106 Øvre Ervik
Tlf. 982 20 450
post@geoform.no
www.geoform.no

28.6.2019


D2

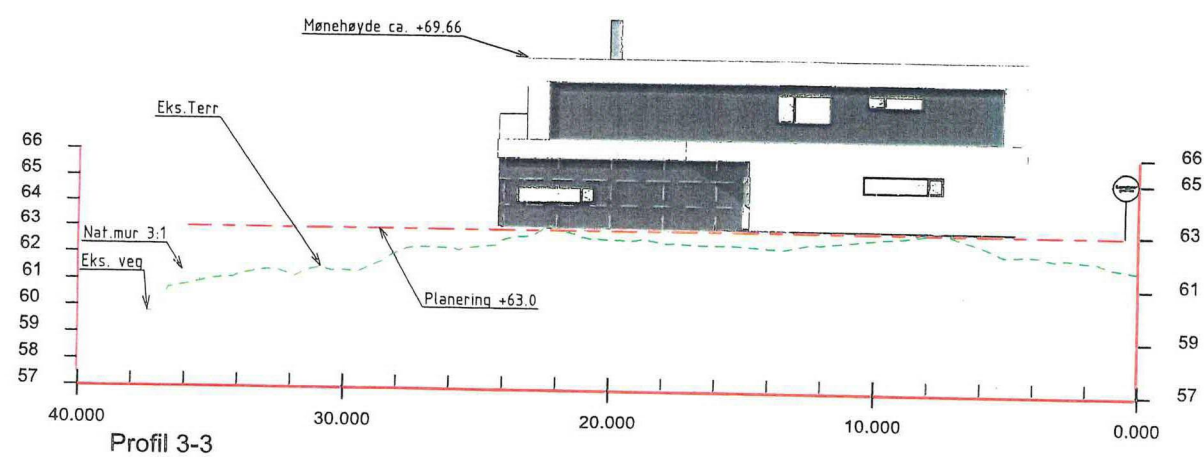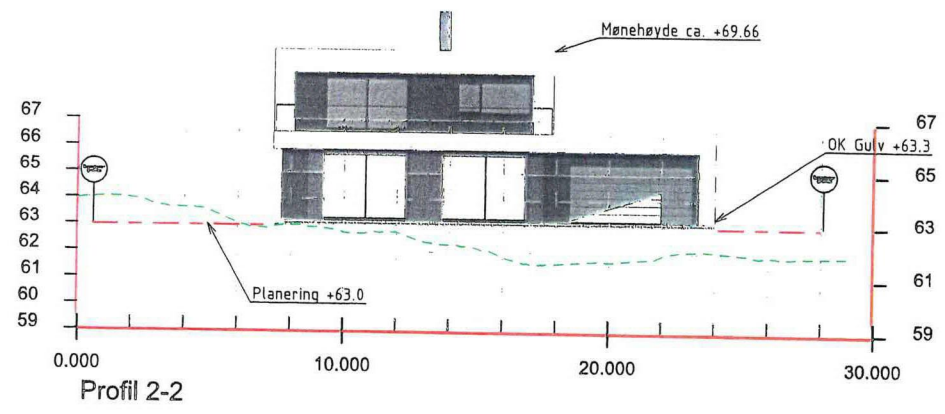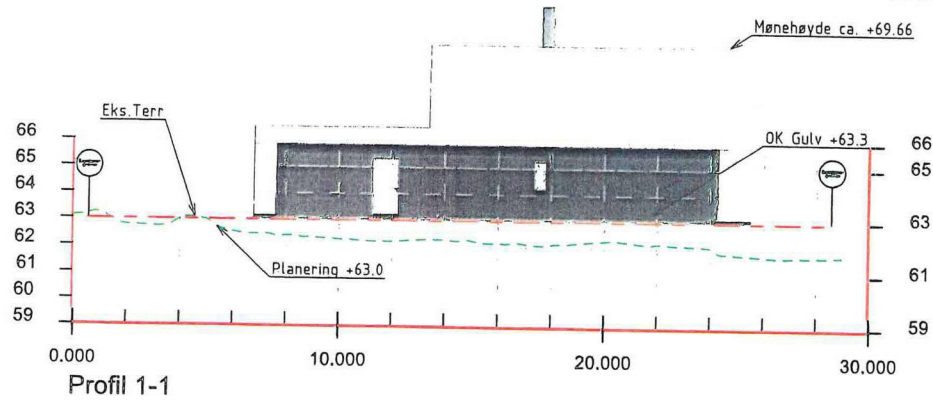

Revisjon	Dato	Beskrivelse	Utstasjon	Geddynt
NHB VEST AS				
Profiler Mongsdalen 60 1256-Gnr. 9/Bnr. 29 Meland			Dato: 14.05.2019 Utstasjon: KEG Geddynt: GOB Akseptert:	
			Nedre Åstveit 12 5106 Øvre Ervik Tlf. 982 20 450 post@geoform.no www.geoform.no	
			Prosjekt: 19032 Tegningnummer: 004 Rev. A	

HOH.


D3

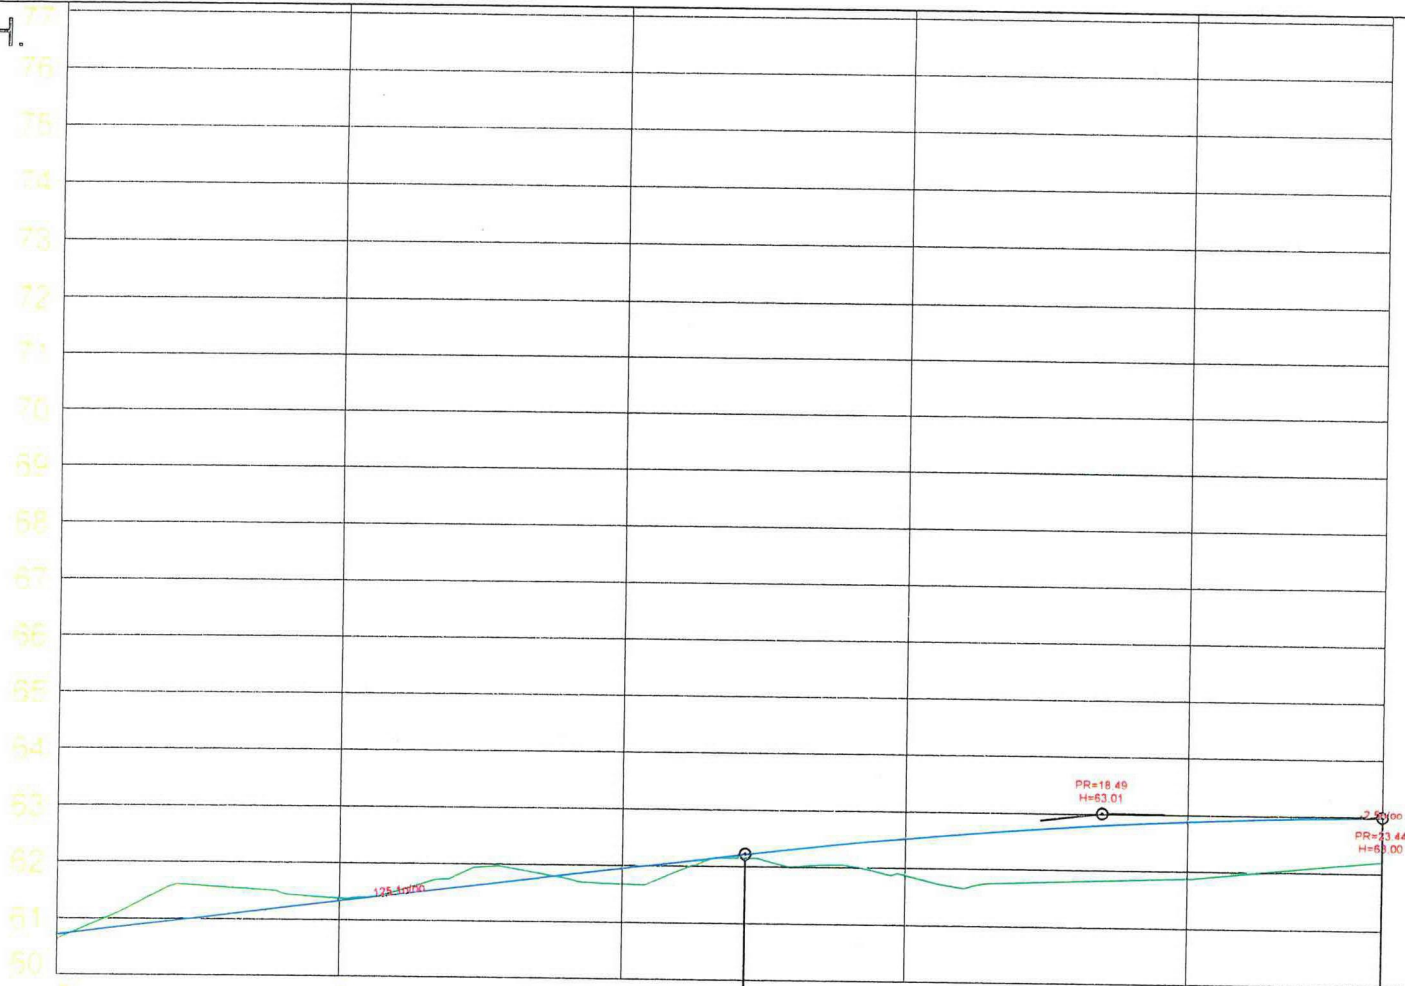


PROFIL NR.	0.00	10.00	20.00	R=100 R=700
HOR. KURV.				
BREDDEUTV.				
TVERRFALL (1%=2mm) H.kj.b.k. V.kj.b.k				
PROFIL H.	60.62	61.68	61.90	62.22
TERRENG H.	60.70	61.95	62.90	63.00
OVERBYGN.T				

Mongsedalen 60
Bnr.9/Bnr.29, Meland


Dato	Konstr. Agent KEG	Geofjell	Mileebakk
Lengdeprofiltegning			Erstatning nr. 201
Namning:		Beregning:	

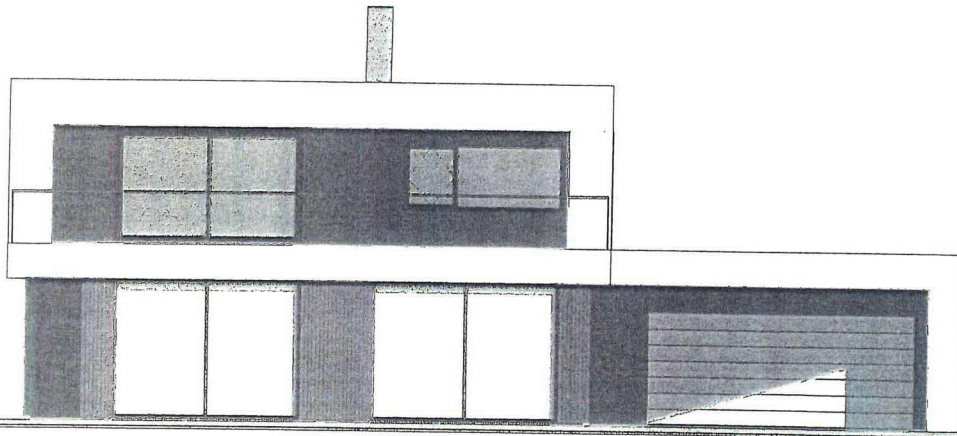

SYD

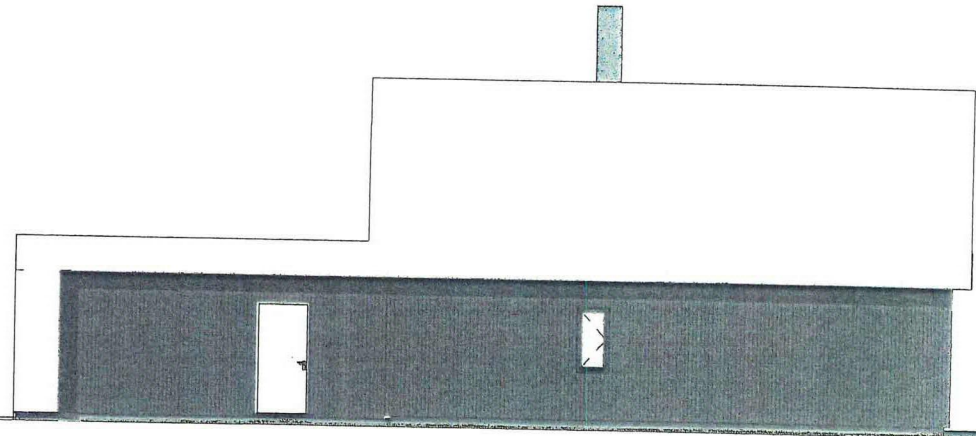

NORD

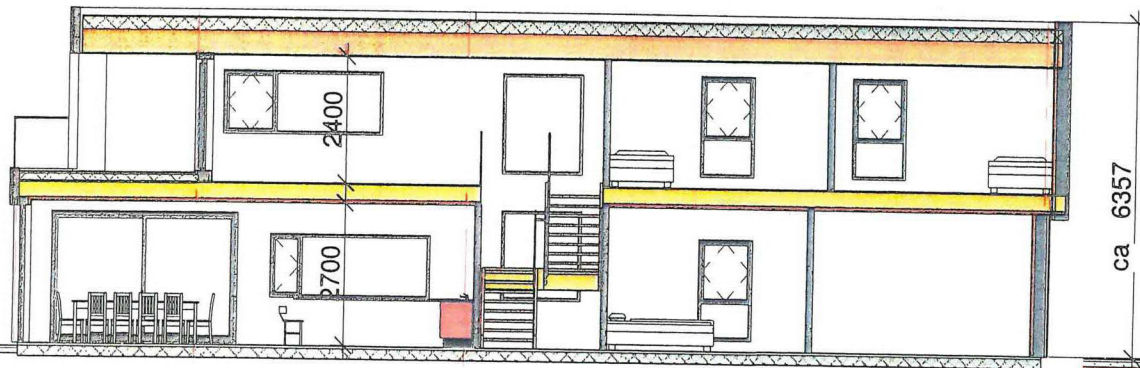

Section 2
1 : 100



Section 1
1 : 100

MERKNADER

Forbehold Det tas forbehold om mulig nedforet himling pga tekniske føringer. Arealer er beregnet ut fra tegning og er oppgitt i hht. NS3940.

KOPIERING ELLER ULOVLIG BRUK AV TEGNINGER MEDFØRER ERSTATNINGSANSVAR



Stiklestadveien 3, 7041 TRONDHEIM, TEL:73 87 46 50 www.norskehus.no


Nr.	Beskrivelse	Dato
	rev. 21.03.19	

NHB-VEST AS
A115
Ark. Steinar Sagen
Email. steinarsagen@gmail.com Tlf.


Gnr.9 Bnr.29
Prosjekt nr.
Date 25.02.19
Tegnet av Author Mål

Lasse Landsvik og Julie Moe

E2

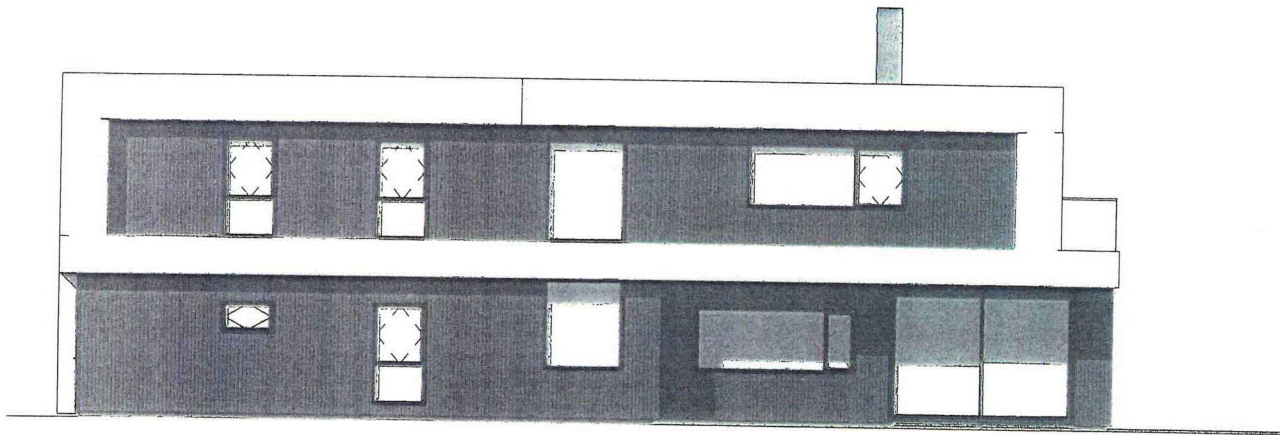

ØST

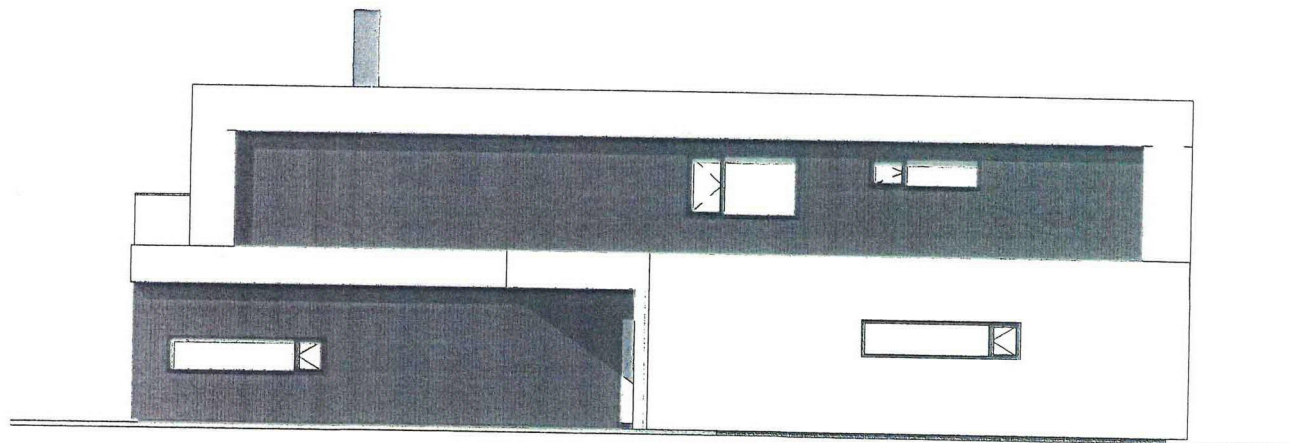

VEST

MERKNADER

Forbehold Det tas forbehold om mulig nedforet himling pga tekniske føringer. Arealer er beregnet ut fra tegning og er oppgitt i hht. NS3940.

KOPIERING ELLER ULOVLIG BRUK AV TEGNINGER MEDFØRER ERSTATNINGSANSVAR

Norske Hus
BOLIGSYSTEM AS

Stiklestadveien 3, 7041 TRONDHEIM, TEL: 73 87 46 50 www.norskehus.no

Nr.	Beskrivelse	Dato
	rev. 21.03.19	

NHB-VEST AS

A114

Ark. Steinar Sagen
Email. steinarsagen@gmail.com Tlf.


Gnr.9 Bnr.29

Prosjekt nr.

Dato 25.02.19

Tegnet av Author Mål

Lasse Landsvik og Julie Moe

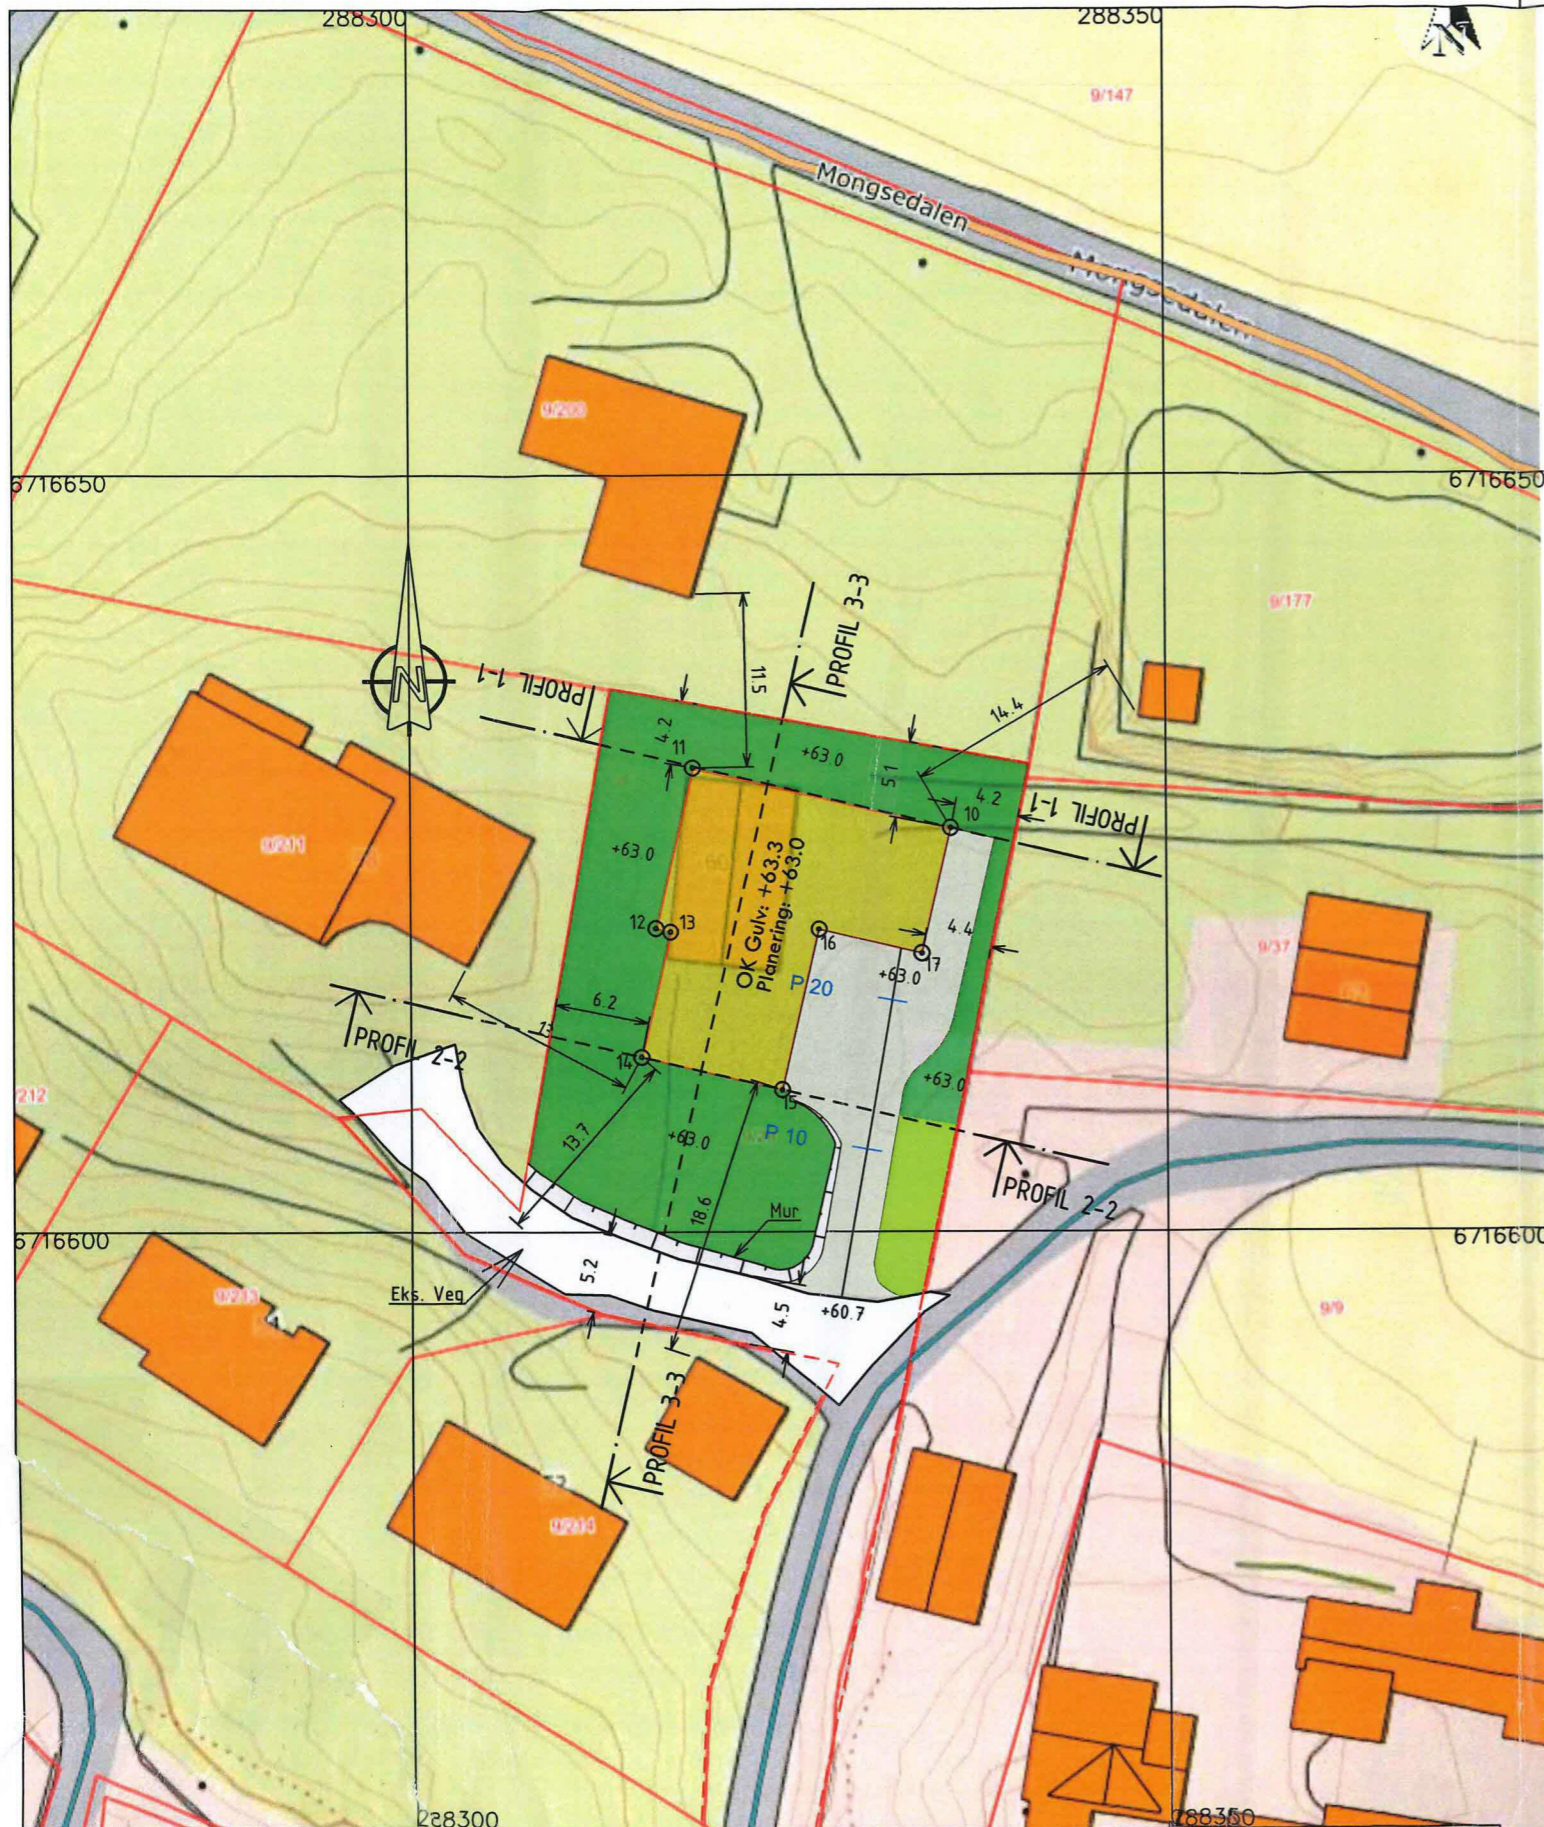

Situasjonskart -
1256-9/29



Dato: 30-04-2019
Målestokk: 1:500
15m


TEGNFORKLARING

- BEBYGGELSE & ANLEGG**
 - Takflate nybygg
 - Terrasse/balkong nybygg
 - Takflate eksisterende bebyggelse
 - Takutstikk/Møneretning
- SAMFERDSEL OG INFRASTRUKTUR**
 - Adkomst/veg
 - Parkering
 - Gangarealer/Trapp/Mur
- FRI- OG GRØNTAREALER**
 - Oppholdsareal
 - Fri- og grøntareal
- LINJESYMBOLER**
 - Byggegrense
 - Eiendomsgrense
 - Mur/Skjæring/Fylling
 - Avstander/Målsetting

REFERANSEPUNKTER D1




Løpenummer	N-koordinat	Ø-koordinat	Cellenavn
10	6716626.659	288335.789	Hjørnepkt
11	6716630.656	288318.751	Hjørnepkt
12	6716620.044	288316.262	Hjørnepkt
13	6716619.815	288317.235	Hjørnepkt
14	6716611.540	288315.294	Hjørnepkt
15	6716609.370	288324.543	Hjørnepkt
16	6716619.982	288327.032	Hjørnepkt
17	6716618.383	288333.847	Hjørnepkt


AREALER/UTNYTTING

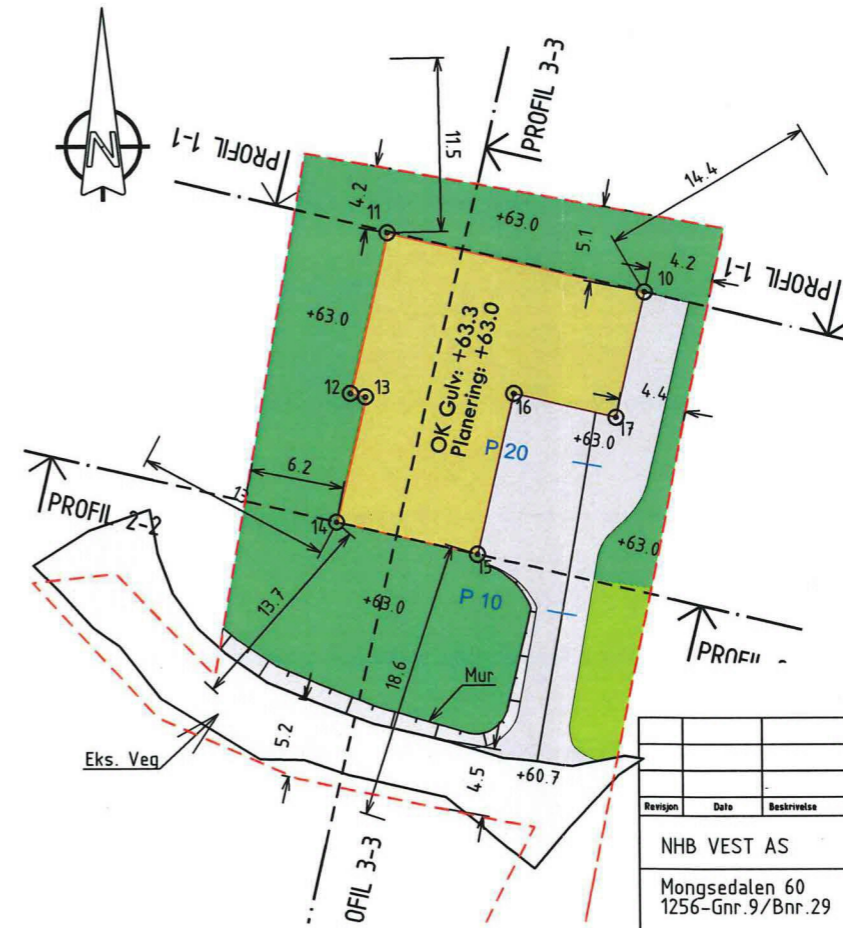

Revisjon	Dato	Beskrivelse	Utarbeidet	Godkjent

NHB VEST AS		Dato: 14.05.2019
Mongsedalen 60 1256-Gnr.9/Bnr.29		Utarbeidet av KEG
Meland		Godkjent av GOB
SITUASJONSPLAN: 1:500, A3		Målestokk: 1:500, A3
Nedre Åstveit 12 5106 Øvre Ervik Tlf. 982 20 450 post@geoform.no www.geoform.no		Johannesnummer 19032
geoform		Tegegningsnummer 004
		Revisjon A

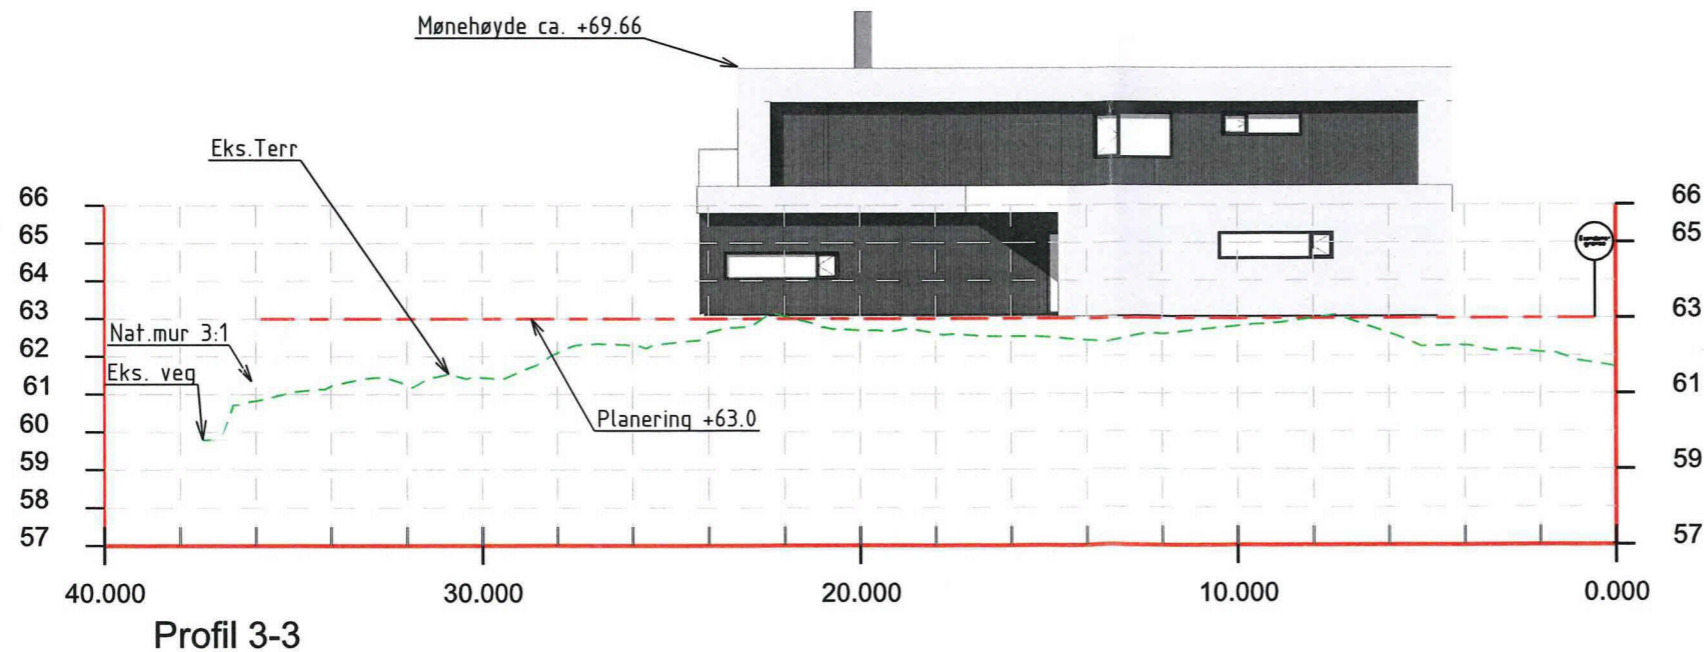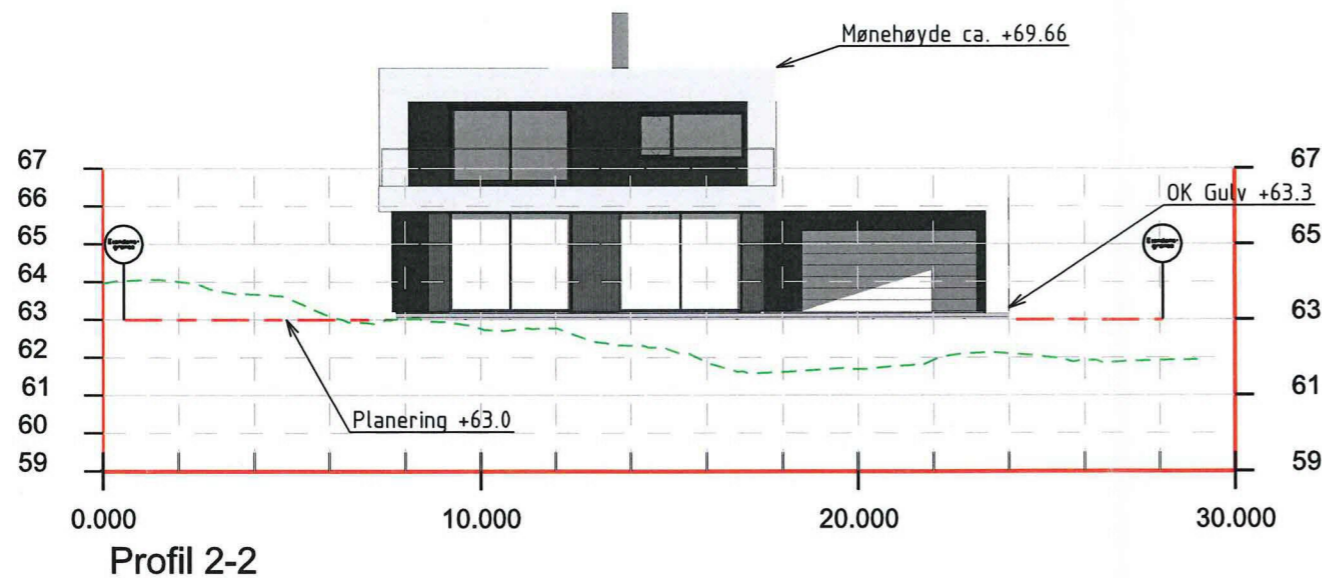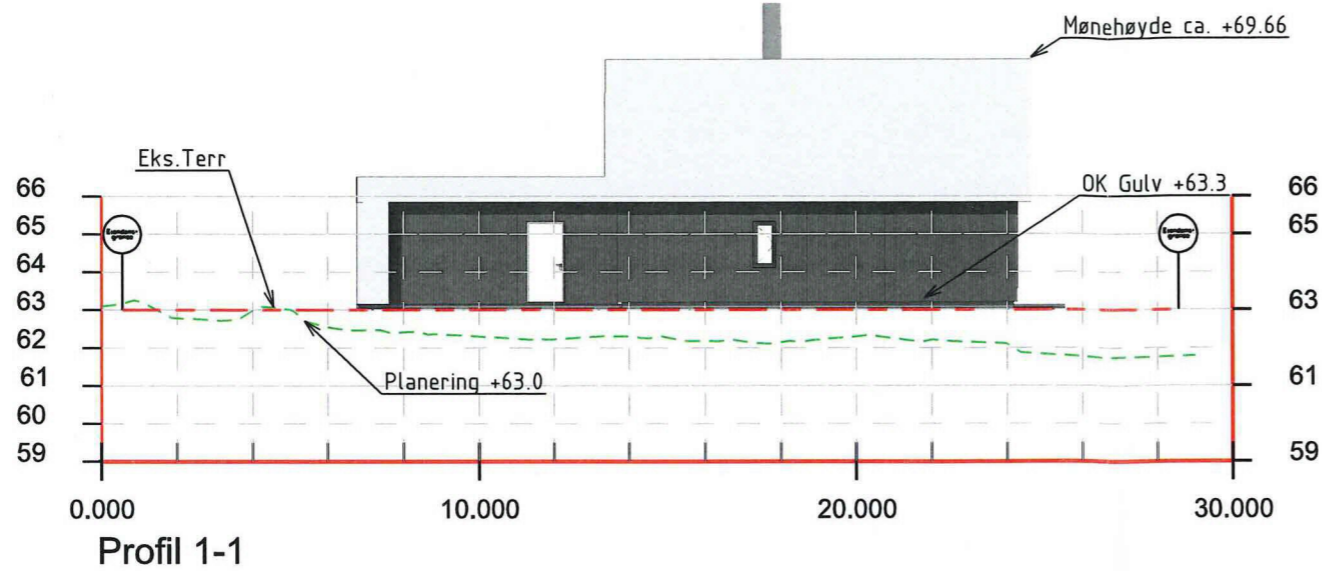

Revisjon	Dato	Beskrivelse	Utarbeidet	Godkjent
NHB VEST AS				
Profiler Mongsedalen 60 1256-Gnr.9/Bnr.29 Meland			Dato 14.05.2019	
			Utarbeidet av KEG	
			Godkjent av GOB	
			Høystakk 1:200, A3	
Nedre Åstveit 12 5106 Øvre Ervik Tlf. 982 20 450 post@geoform.no www.geoform.no			Julenummer 19032 Tegningsnummer 004 Revisjon A	

HOH. 77


D3




PROFIL NR.	0.00	10.00	20.00	R=100 R=00
HOR. KURV.				
BREDDEUTV.				
TVERRFALL (1%=2mm)				
— H.kj.b.k.				
--- V.kj.b.k				
PROFIL H.	60.70	61.95	62.90	63.00
TERRENG H.	60.62	61.68	61.90	62.22
OVERBYGN.T.				

Mongsedalen 60
Bnr.9/Bnr.29, Meland

Dato	Konstr./tegnet KEG	Godkjent	Målestokk 1:100
Lengdeprofiltegning			Erstattet av: 201
Henvisning:		Beregning:	NHB Vest AS



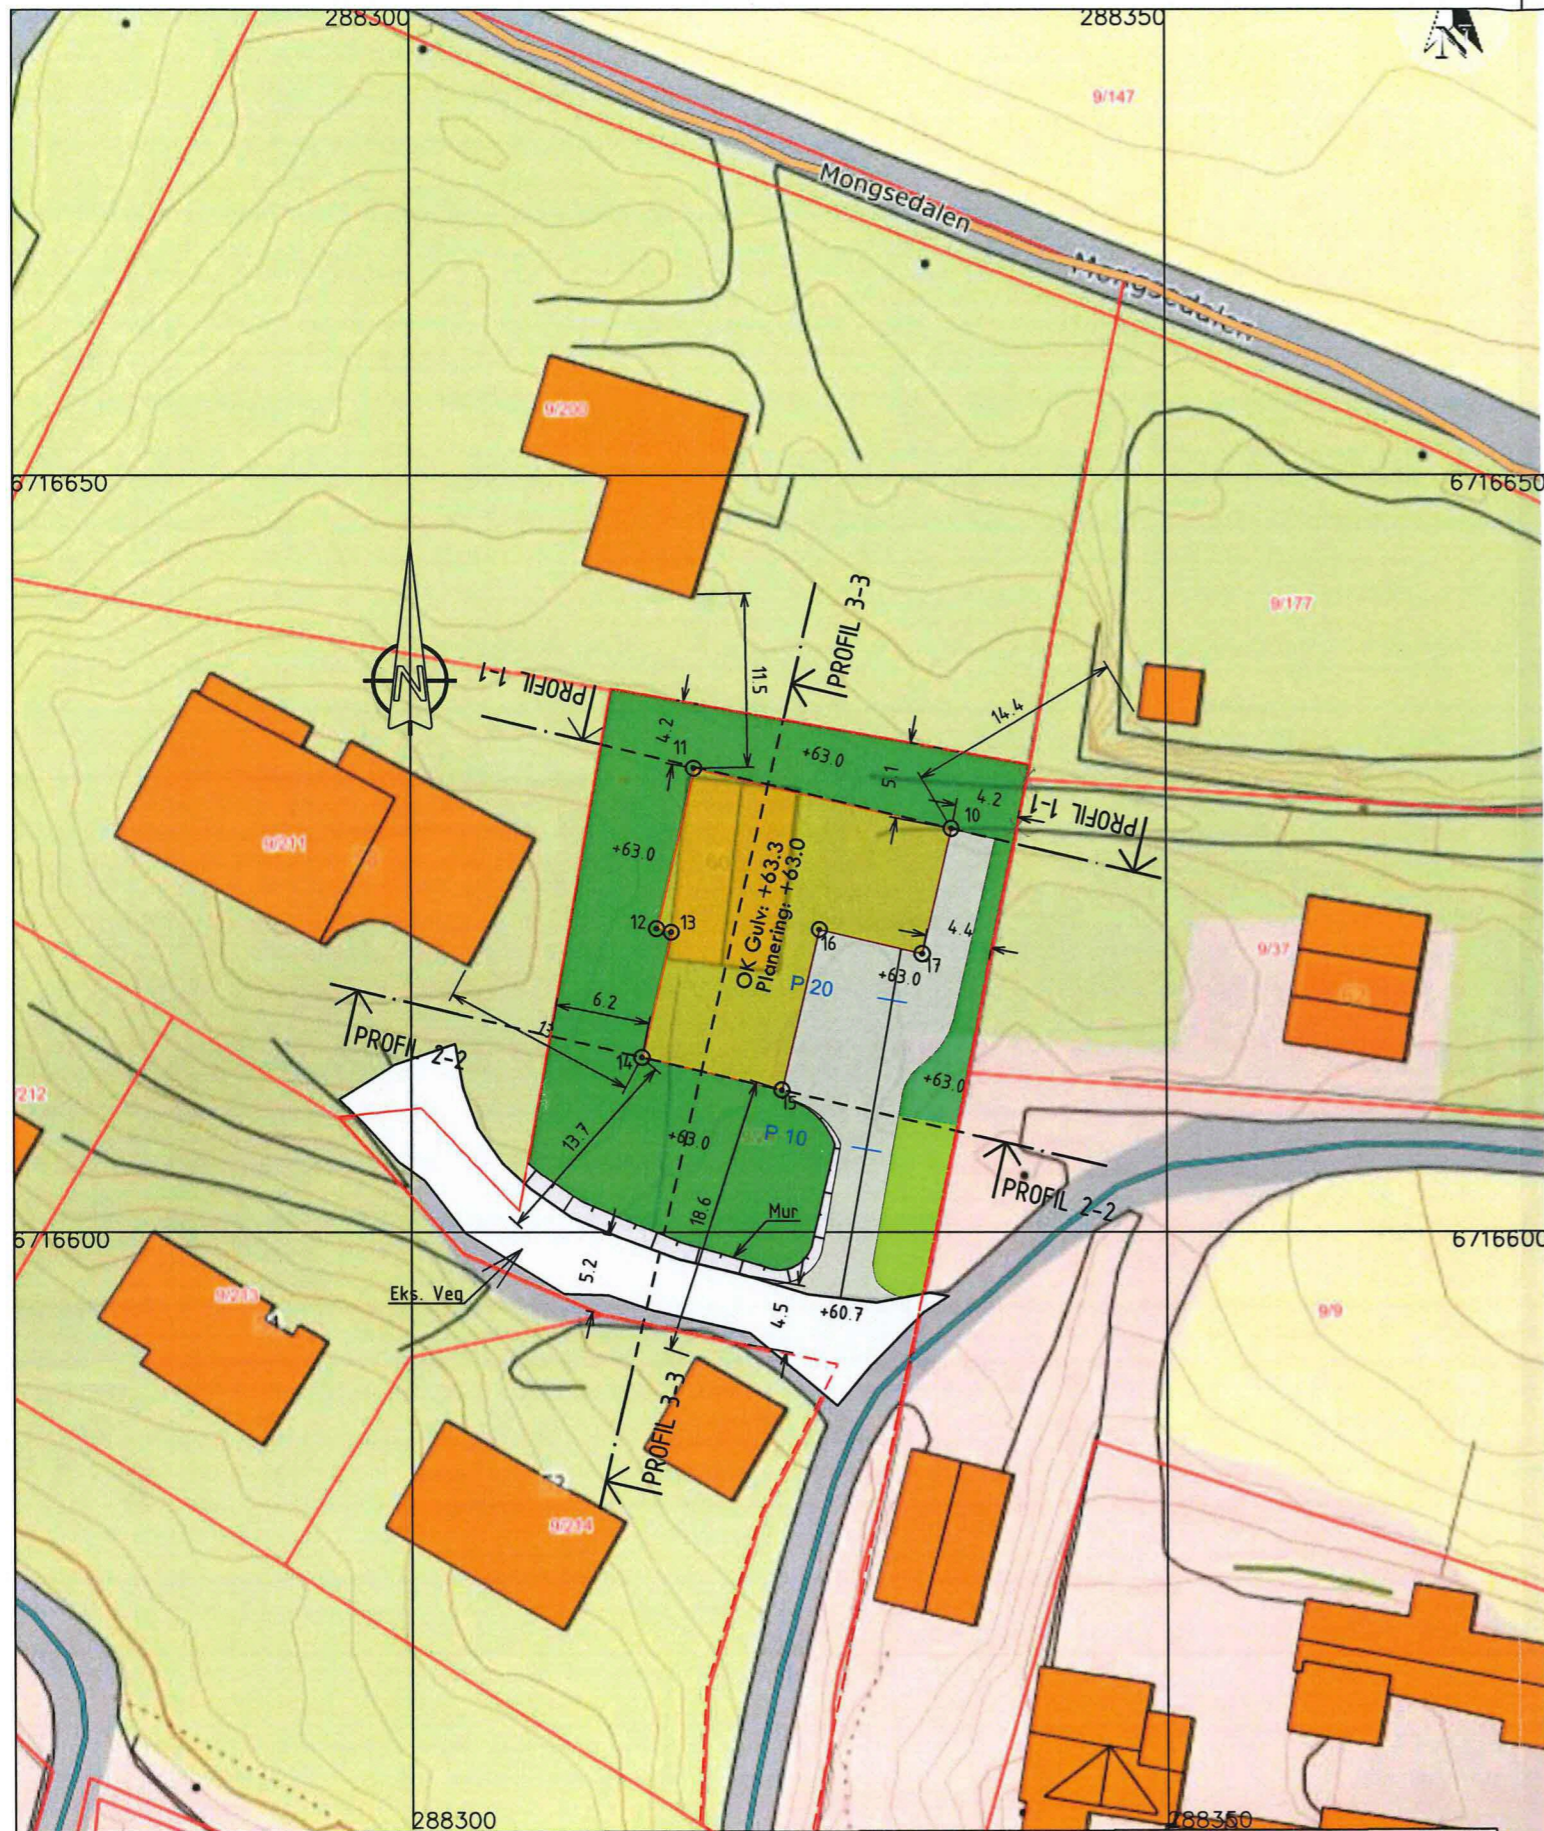

Situasjonskart -
1256-9/29



Dato: 30-04-2019

Målestokk: 1:500

15m


TEGNFORKLARING

- BEBYGGELSE & ANLEGG**
 - Takflate nybygg
 - Terrasse/balkong nybygg
 - Takflate eksisterende bebyggelse
 - Takutstikk/Møneretning
- SAMFERDSEL OG INFRASTRUKTUR**
 - Adkomst/veg
 - Parkering
 - Gangarealer/Trapp/Mur
- FRI- OG GRØNTAREALER**
 - Oppholdsareal
 - Fri- og grøntareal
- LINJESYMBOLER**
 - Byggegrense
 - Eiendomsgrense
 - Mur/Skjæring/Fylling
 - Avstander/Målsetting

REFERANSEPUNKTER

Løpenummer	N-koordinat	Ø-koordinat	Cellenavn
10	6716626.659	288335.789	Hjørnepkt
11	6716630.656	288318.751	Hjørnepkt
12	6716620.044	288316.262	Hjørnepkt
13	6716619.815	288317.235	Hjørnepkt
14	6716611.540	288315.294	Hjørnepkt
15	6716609.370	288324.543	Hjørnepkt
16	6716619.982	288327.032	Hjørnepkt
17	6716618.383	288333.847	Hjørnepkt

AREALER/UTNYTTING

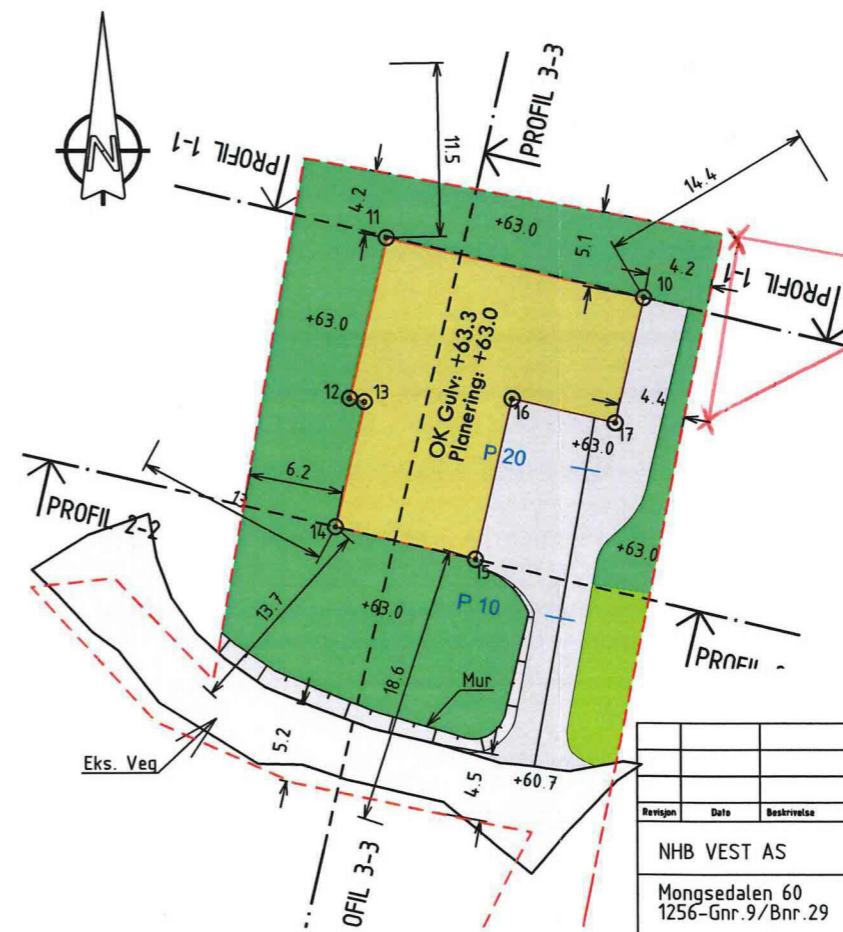

Fra x til x skal oppnøyd stengard renoveres og oppgraderes.


Revisjon	Dato	Beskrivelse	Utarbeidet	Godkjent
NHB VEST AS				
Mongsedalen 60 1256-Gnr. 9/Bnr. 29			Dato: 14.05.2019	
Meland			Utarbeidet av: KEG	
			Godkjent av: GOB	
			Målestokk: 1:500, A3	
			Johannesnummer: 19032	
			Tegningsnummer: 004	
			Revisjon: A	

SITUASJONSPLAN: 1:500, A3



Nedre Åstveit 12
5106 Øvre Ervik
Tlf. 982 20 450
post@geoform.no
www.geoform.no

E1

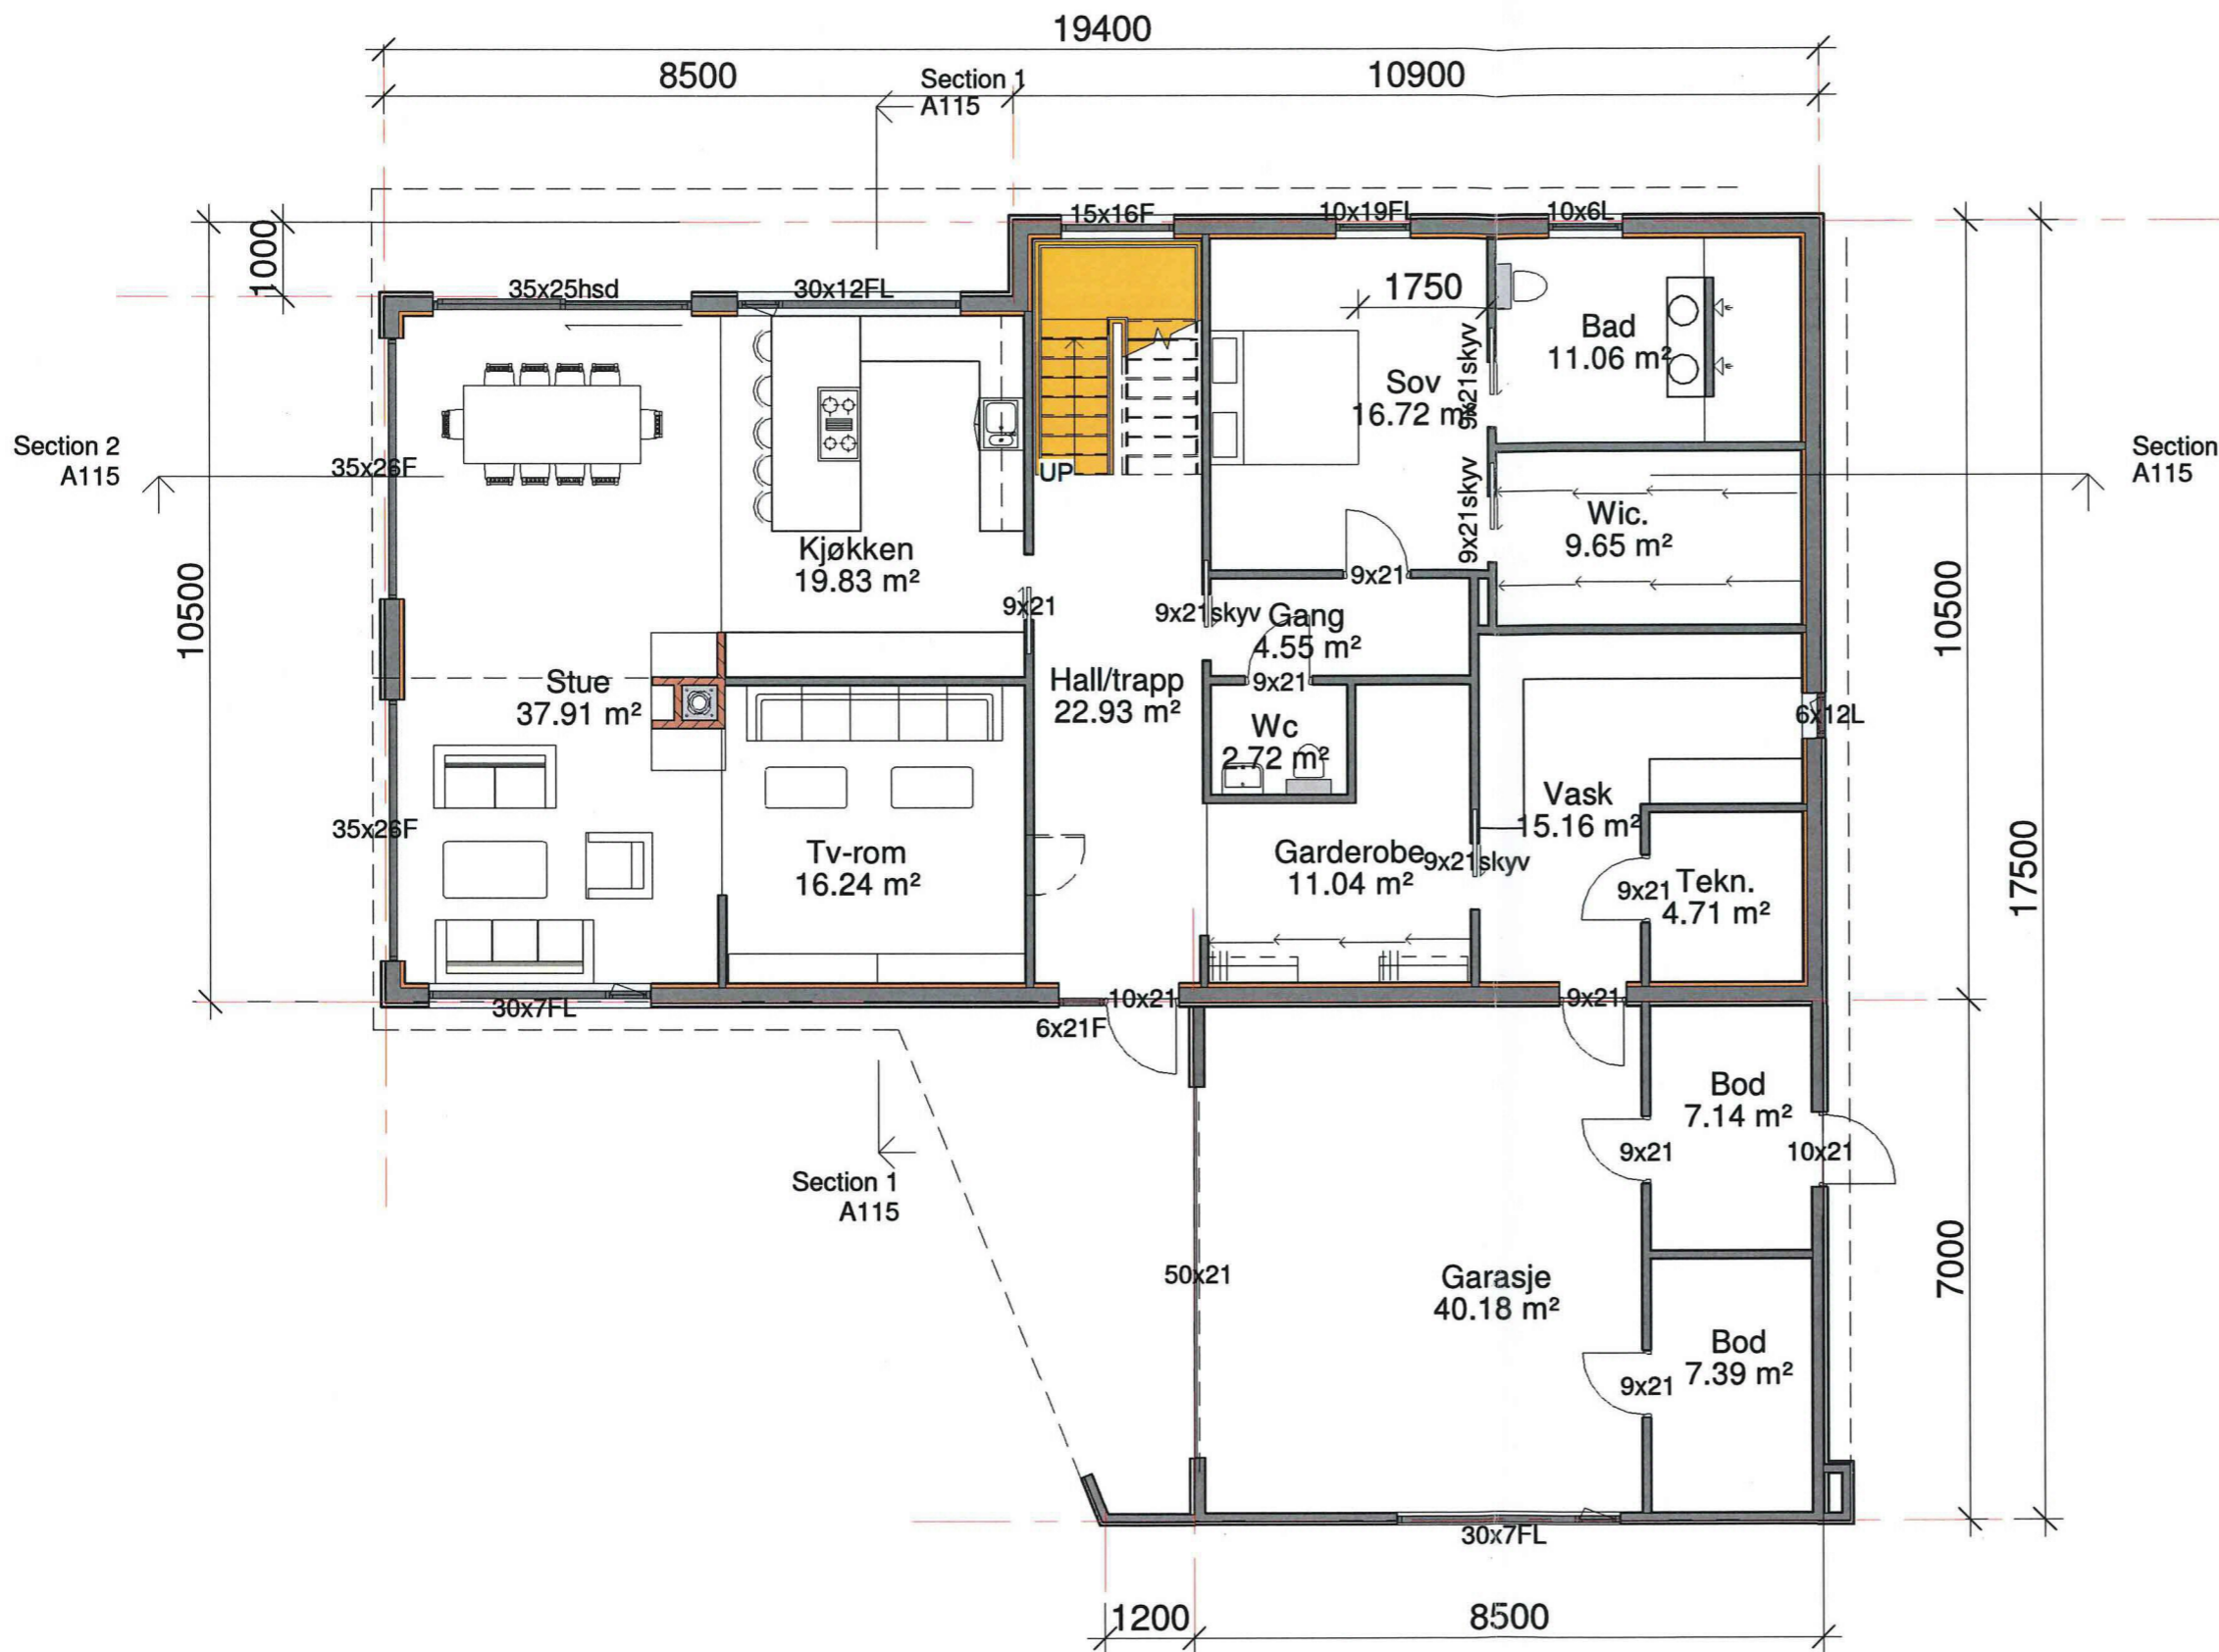

19 Bruksareal (BRA)	
Departement	Areal

Plan 01	
2	180.27 m ²
overbygg	16.40 m ²
garasje/bod er	55.76 m ²
	252.43 m ²

Plan 02	
2.etg.	158.56 m ²
overbygg	24.46 m ²
	183.02 m ²
	435.45 m ²

19 BYA	
Department	Areal

Plan 01	
Area	287.30 m ²
	287.30 m ²
	287.30 m ²

MERKNADER

Forbehold Det tas forbehold om mulig nedforet himling pga tekniske føringer. Arealer er beregnet ut fra tegning og er oppgitt i hht. NS3940.

KOPIERING ELLER ULOVLIG BRUK AV TEGNINGER MEDFØRER ERSTATNINGSANSVAR



Stiklestadveien 3, 7041 TRONDHEIM, TEL: 73 87 46 50 www.norskehus.no

Nr.	Beskrivelse	Dato
	rev.21.03.19	

NHB-VEST AS

A112

Ark. Steinar Sagen
Email: steinarsagen@gmail.com Tlf.

Gnr.9 Bnr.29

Prosjekt nr.


Dato 25.02.19

Tegnet av Author

Lasse Landsvik og Julie Moe

Mål 1 : 100

E2

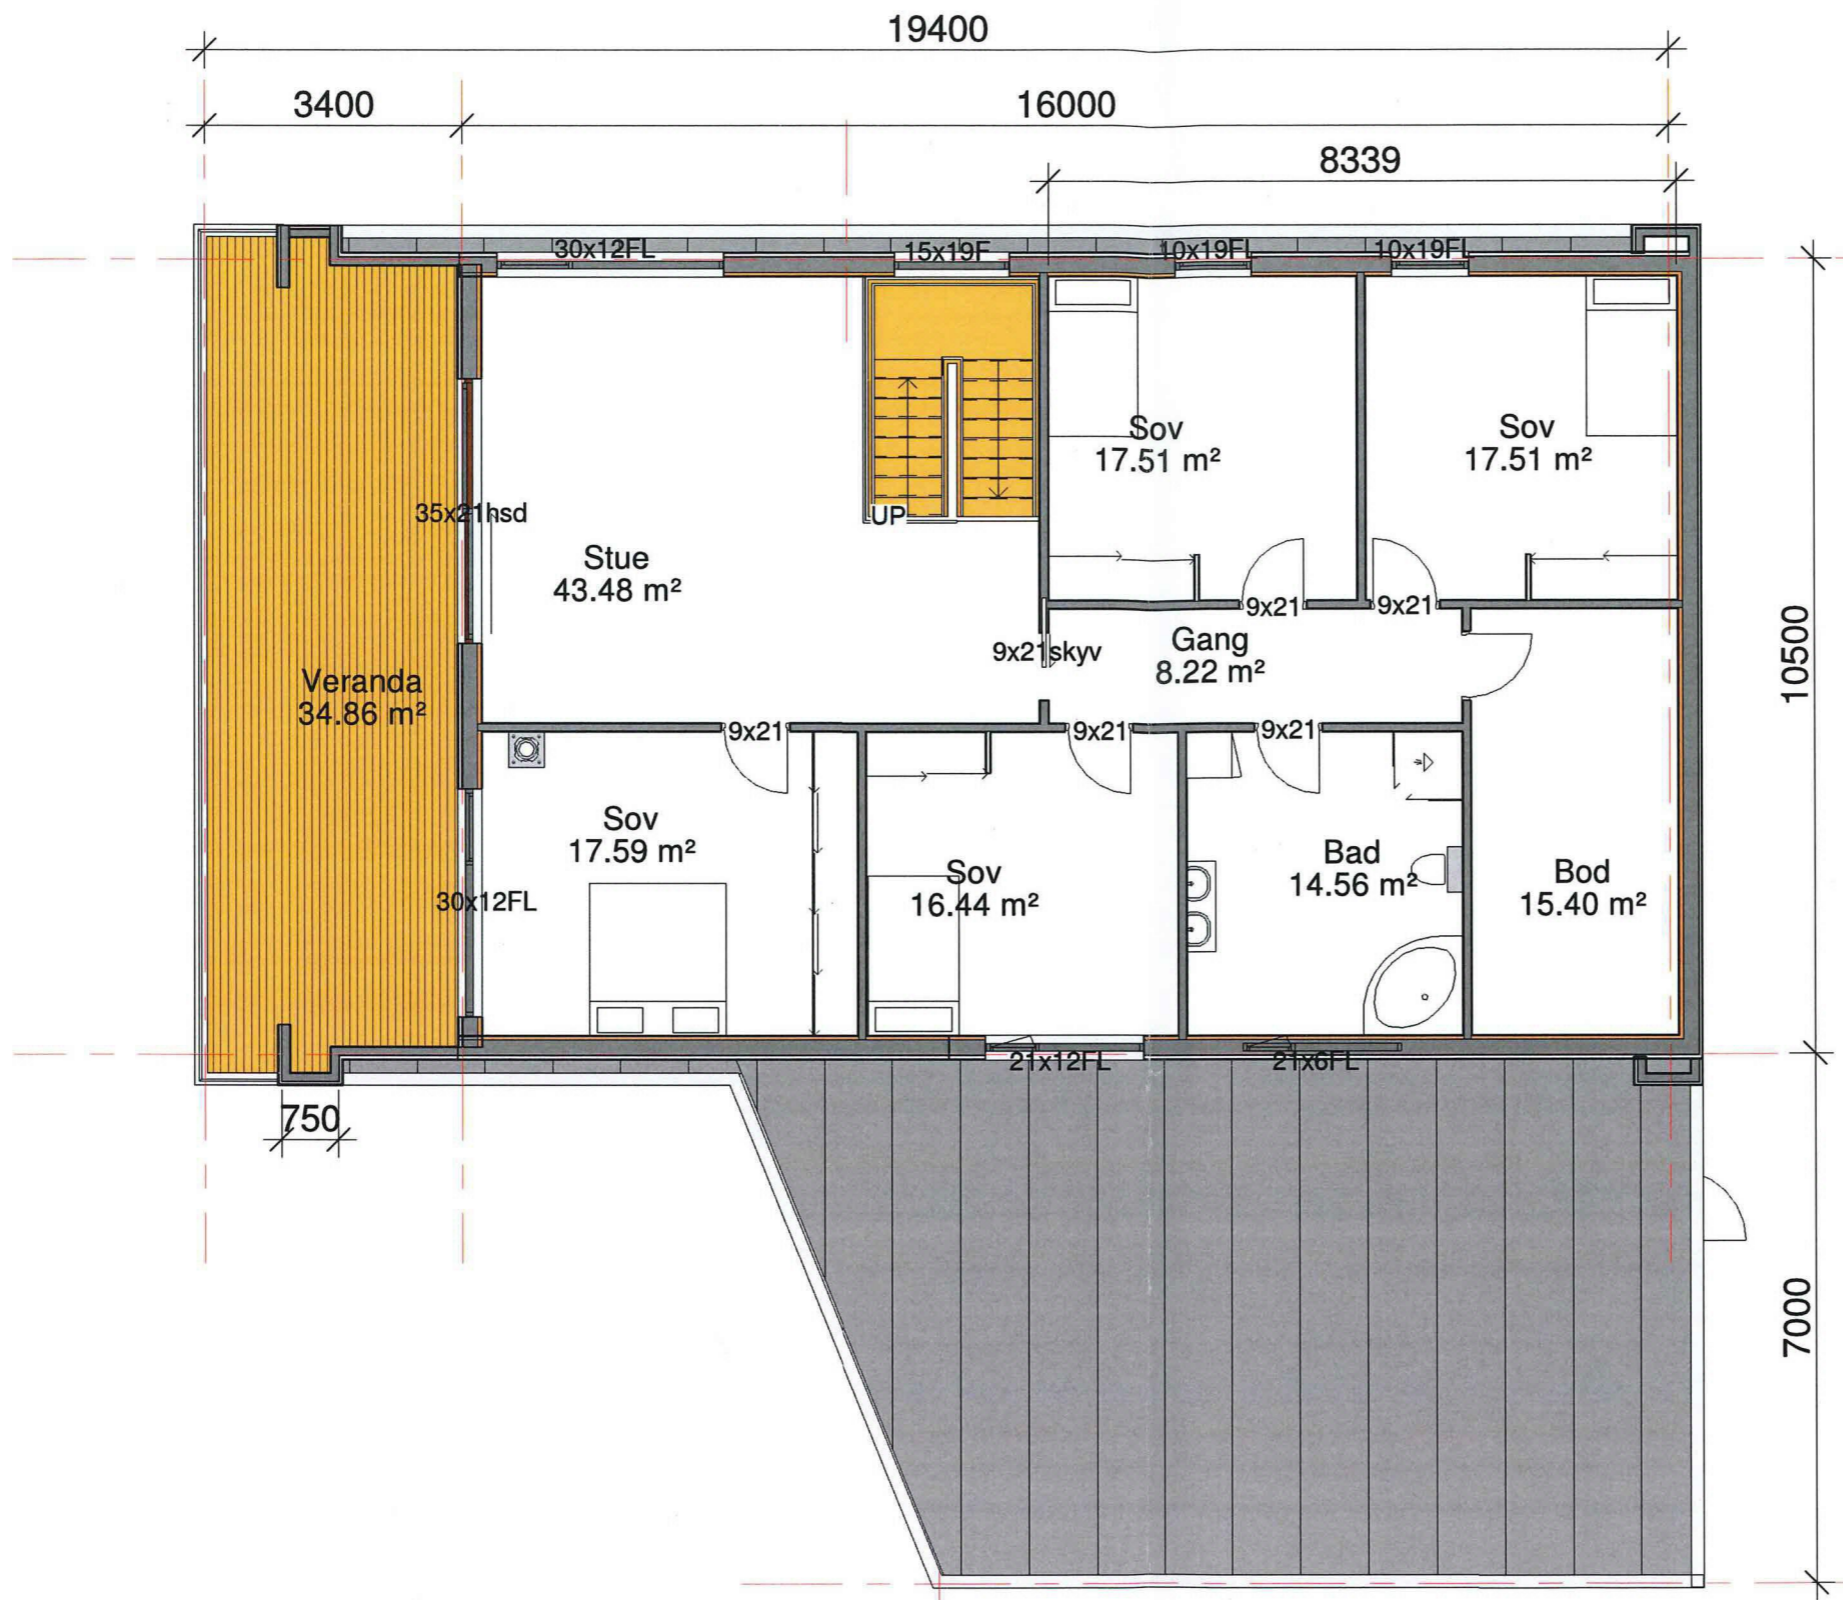

19 Bruksareal (BRA)	
Departmen t	Areal

Plan 01	
2	180.27 m ²
overbygg	16.40 m ²
garasje/bod er	55.76 m ²
252.43 m ²	

Plan 02	
2.etg.	158.56 m ²
overbygg	24.46 m ²
183.02 m ²	

435.45 m ²	
19 BYA	
Department	Areal

Plan 01	
Area	287.30 m ²
287.30 m ²	
287.30 m ²	

MERKNADER

Forbehold Det tas forbehold om mulig nedforet himling pga tekniske føringer. Arealer er beregnet ut fra tegning og er oppgitt i hht. NS3940.

KOPIERING ELLER ULOVLIG BRUK AV TEGNINGER MEDFØRER ERSTATNINGSANSVAR



Stiklestadveien 3, 7041 TRONDHEIM, TEL: 73 87 46 50 www.norskehus.no

Nr.	Beskrivelse	Dato
	rev.21.03.19	

NHB-VEST AS

A113

Ark. Steinar Sagen
Email. steinarsagen@gmail.com Tlf.

Gnr.9 Bnr.29


Prosjekt nr.	
Dato	25.02.19
Tegnet av	Author

Lasse Landsvik og Julie Moe


Mål 1 : 100

21 NS 2010 11-27-25

E3

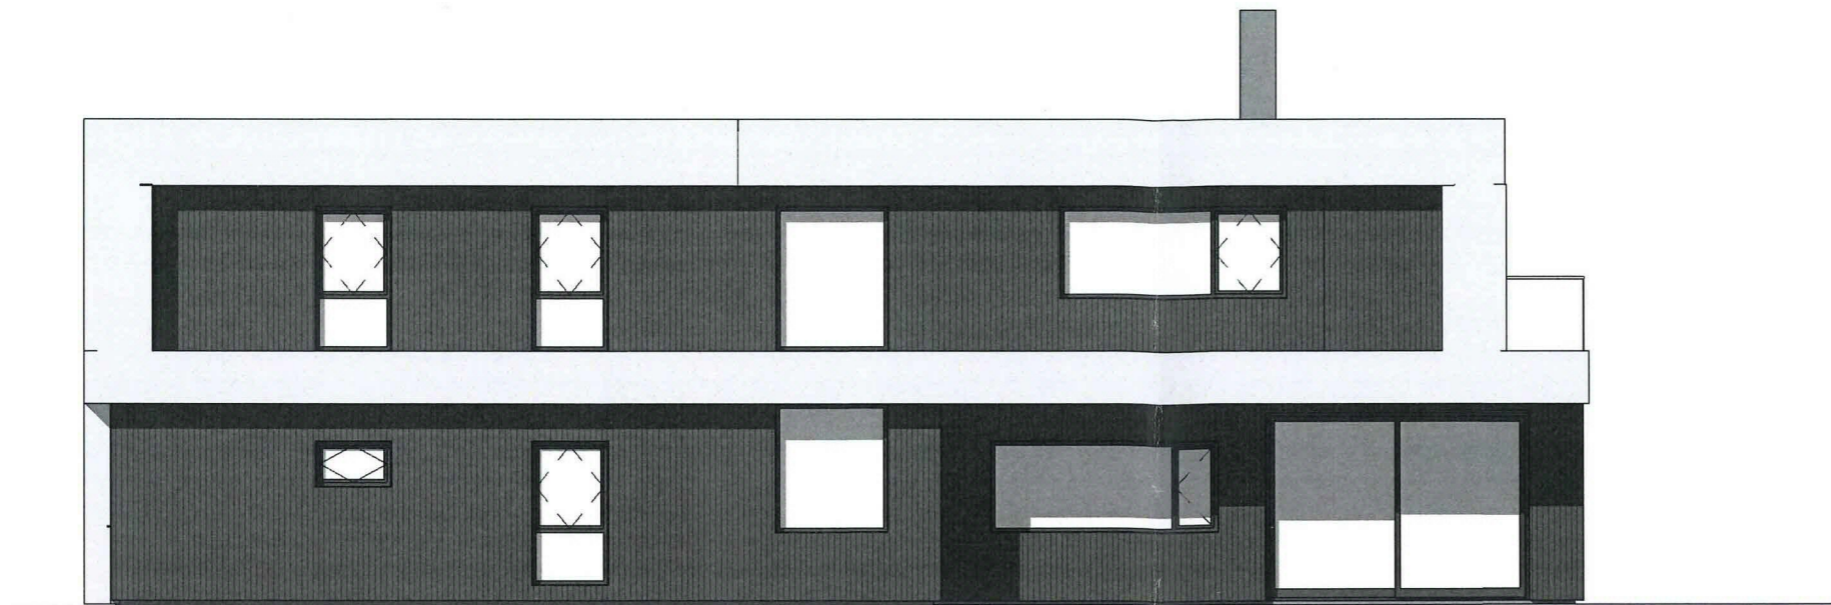

ØST

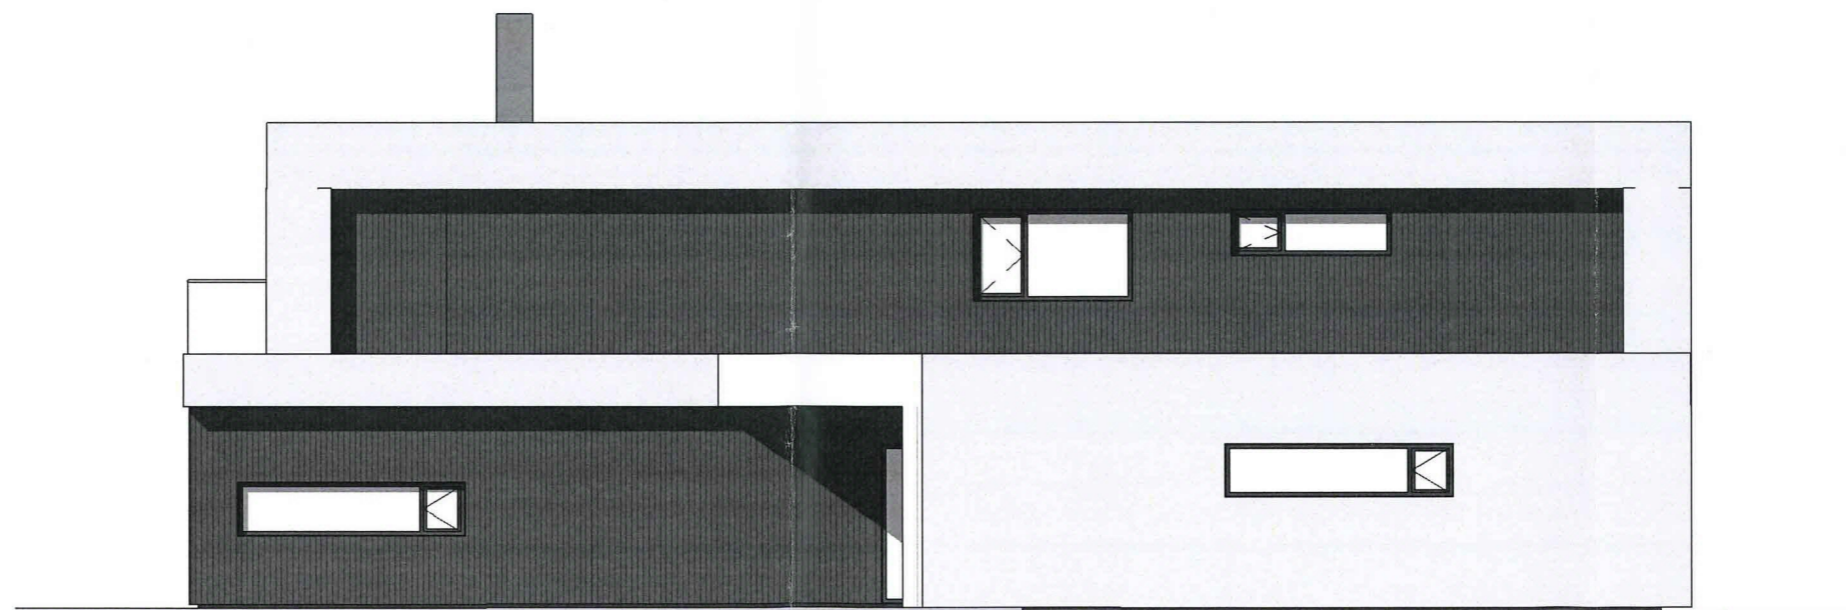

VEST

MERKNADER

Forbehold Det tas forbehold om mulig nedforet himling pga tekniske føringer. Arealer er beregnet ut fra tegning og er oppgitt i hht. NS3940.

KOPIERING ELLER ULOVLIG BRUK AV TEGNINGER MEDFØRER ERSTATNINGSANSVAR



Stiklestadveien 3, 7041 TRONDHEIM, TEL:73 87 46 50 www.norskehus.no

Nr.	Beskrivelse	Dato
rev.	21.03.19	

NHB-VEST AS

A114

Ark. Steinar Sagen
Email. steinarsagen@gmail.com Tlf.

Gnr.9 Bnr.29

Prosjekt nr.

Dato 25.02.19

Tegnet av Author


Lasse Landsvik og Julie Moe

Mål

1 : 100


01 02 2010 11:27:27

E4

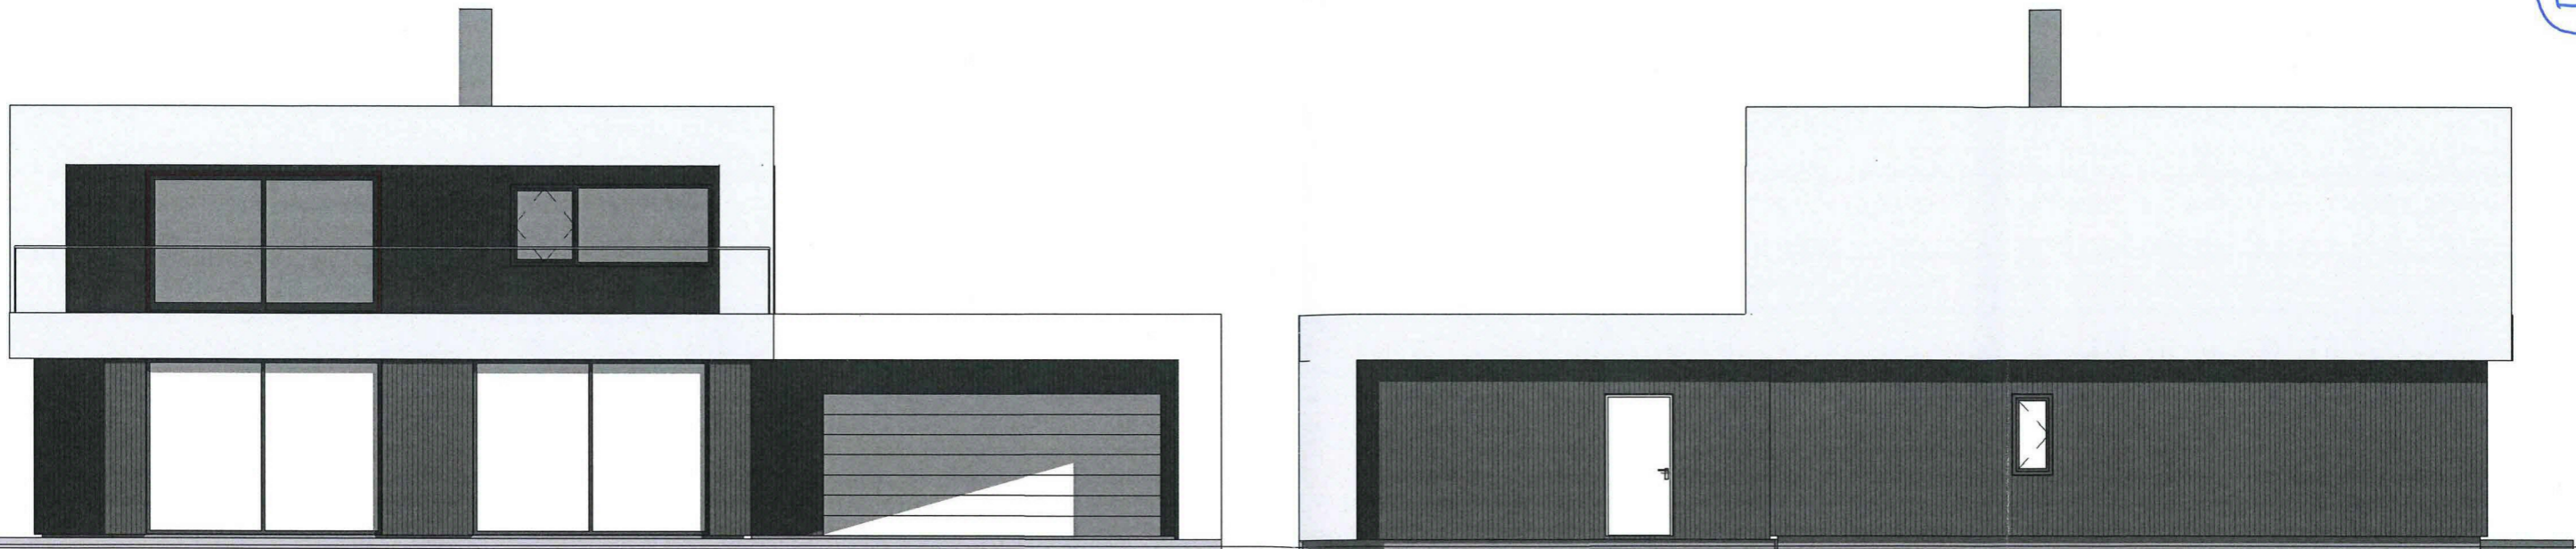

SYD

NORD

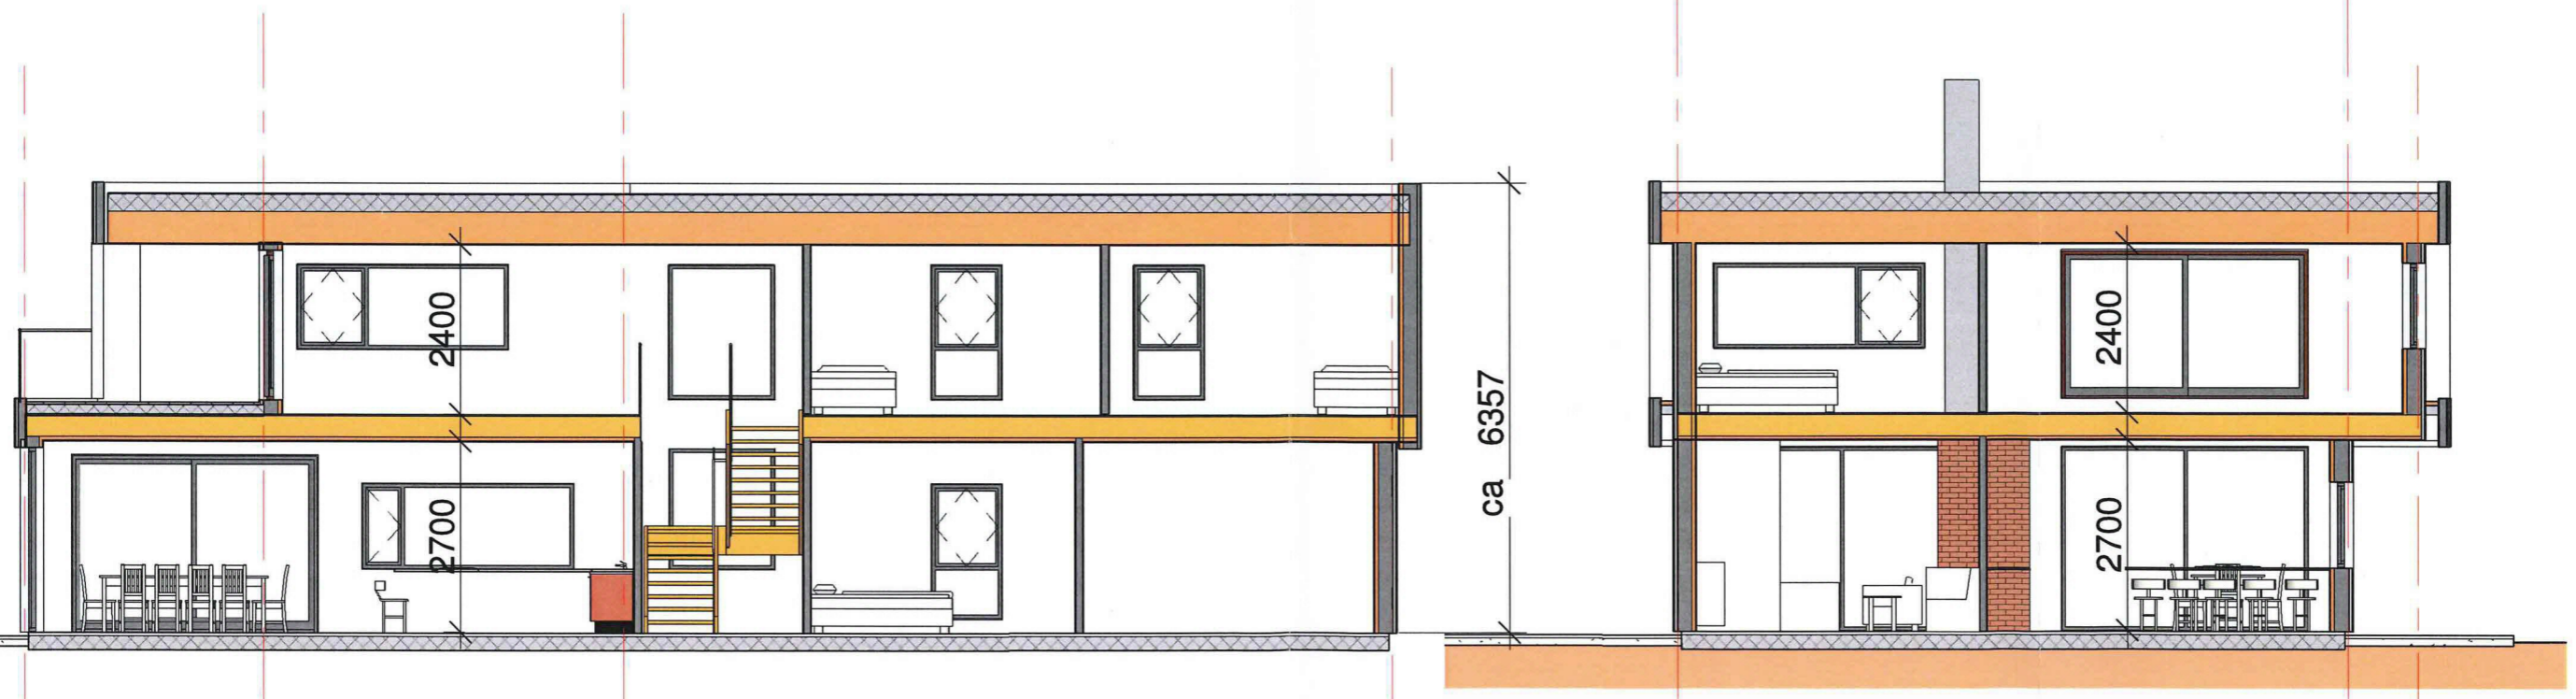

Section 1
1 : 100

Section 2
1 : 100

MERKNADER

Forbehold Det tas forbehold om mulig nedforet himling pga tekniske føringer. Arealer er beregnet ut fra tegning og er oppgitt i hht. NS3940.

KOPIERING ELLER ULOVLIG BRUK AV TEGNINGER MEDFØRER ERSTATNINGSANSVAR



Stiklestadveien 3, 7041 TRONDHEIM, TEL: 73 87 46 50 www.norskehus.no

Nr.	Beskrivelse	Dato
	rev. 21.03.19	

NHB-VEST AS

A115

Ark. Steinar Sagen
Email. steinarsagen@gmail.com Tlf.

Gnr.9 Bnr.29

Prosjekt nr.

Dato 25.02.19

Tegnet av Author

Lasse Landsvik og Julie Moe

Mål 1 : 100