



FASADE VEST

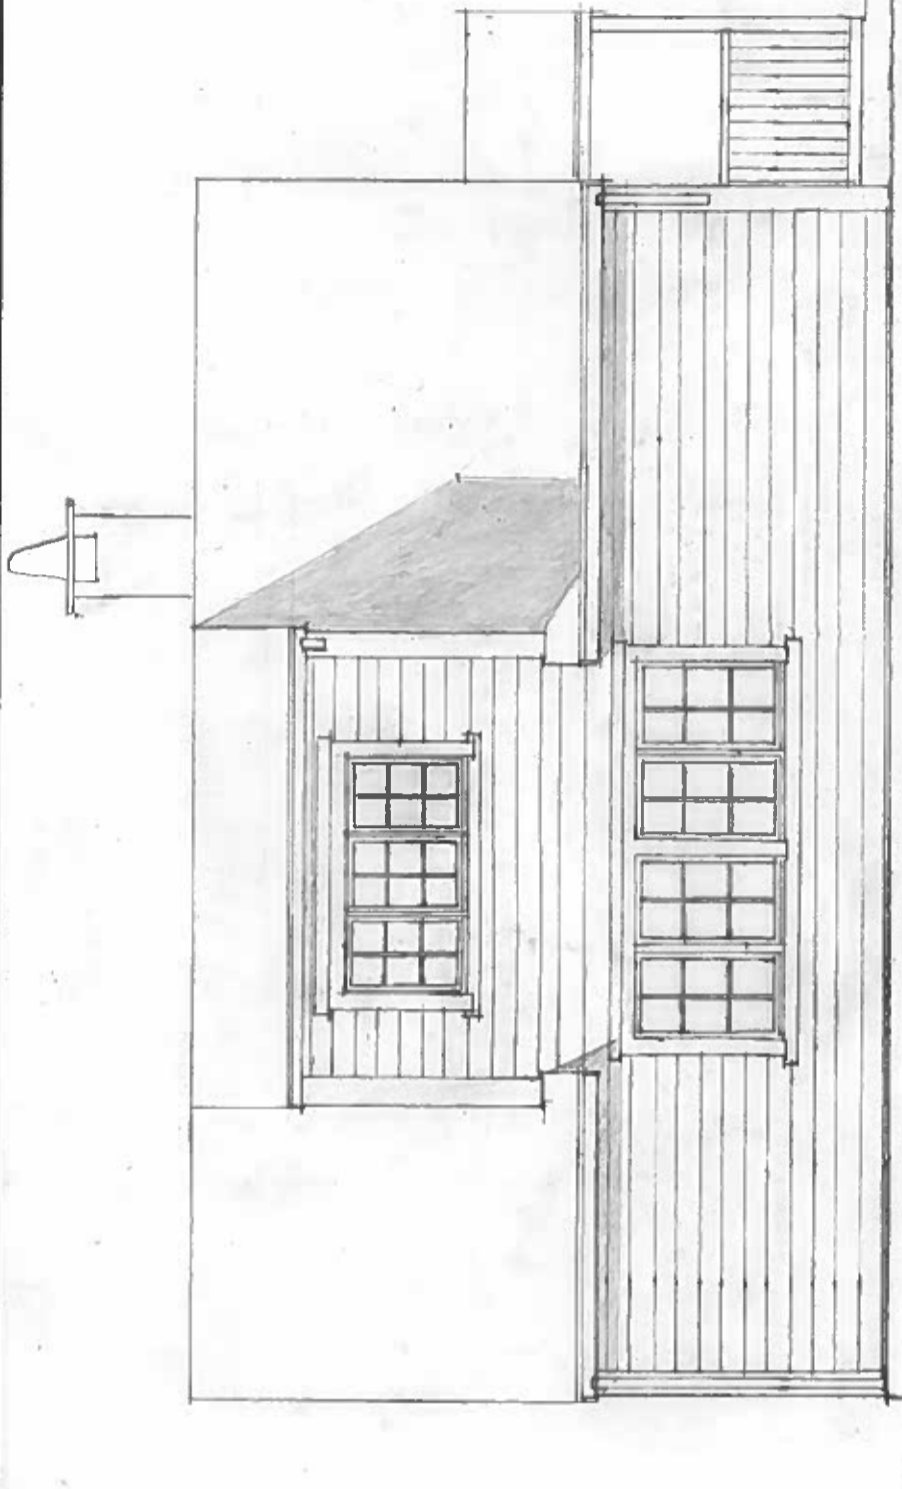

FASADE SØR

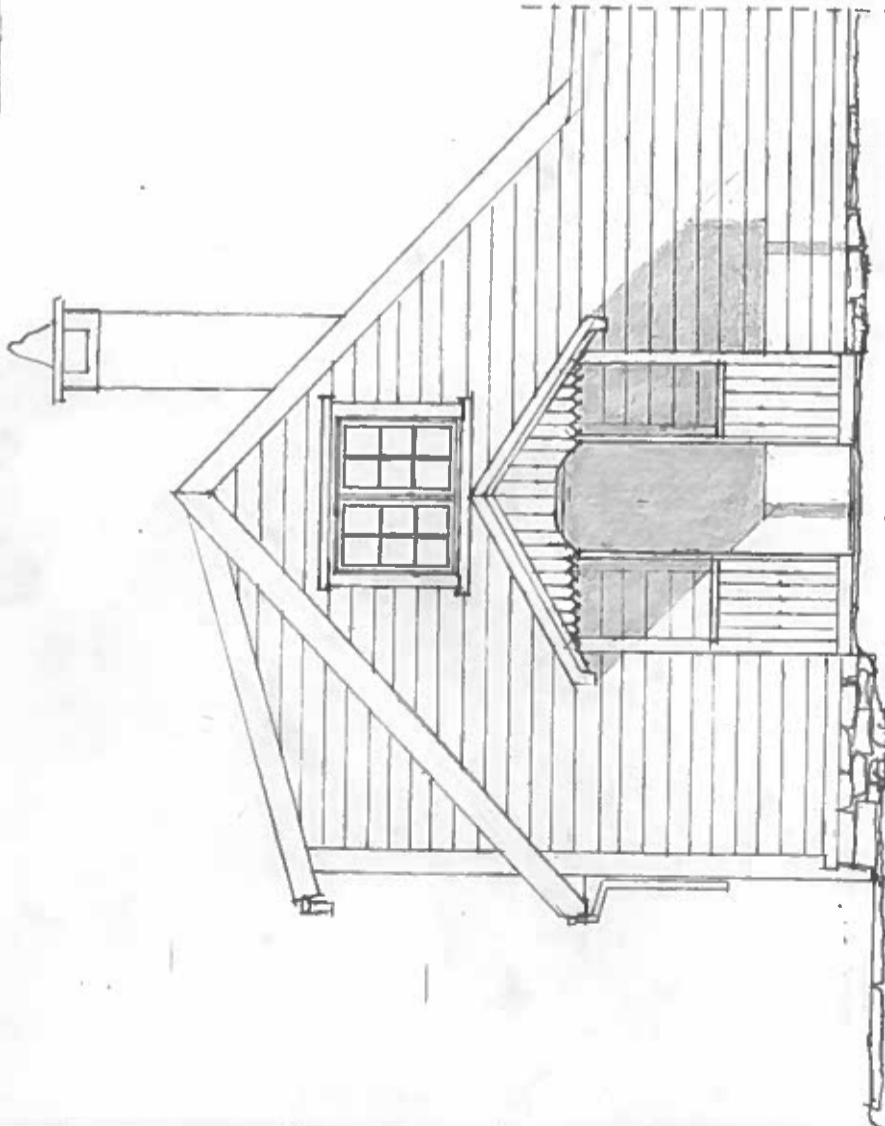

FASADE ØST

UTMARK

ELIASHUSET
MJÅTVEIT

FASADE

Målestokk
1:50
Format
A3

Teinet av
HFS

Dato
02.06.2019

Revidert

Orientering

Egh, nummer
2, 260