



1. Etasje
1 : 100

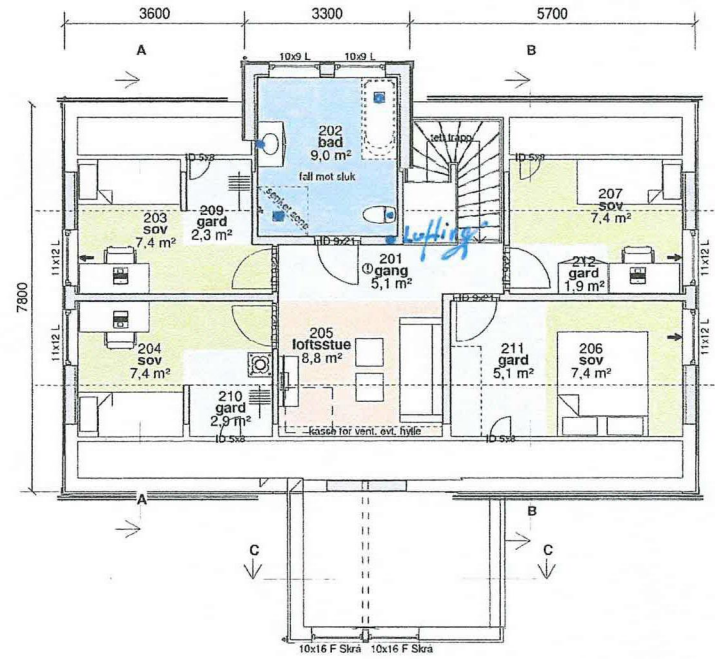

2. Etasje
1 : 100

A	Rev./ht.mail	ib	HHFr	27.05.19
Rev.	Revisjonen gjelder	Utført	Kontr.	Dato

Sigrun & Magne Grønhaug		Målestokk	Dato	22.05.19
Enebolig	22/16	1 : 100	Tegnet	ib
Frekhaug	Meland kommune		Kontr.	HHFr
 Hellyvik Hus AS Jærvøien 1250, 4375 Hellyvik 51 46 16 00 firmapost@hellyvikhus.no www.hellyvikhus.no		Prosjekt status	Rev.	A
		Skisse	Original	Peiskos
Tegning nr.	Prosjekt nr.	Tittel		
A-03		Plan		

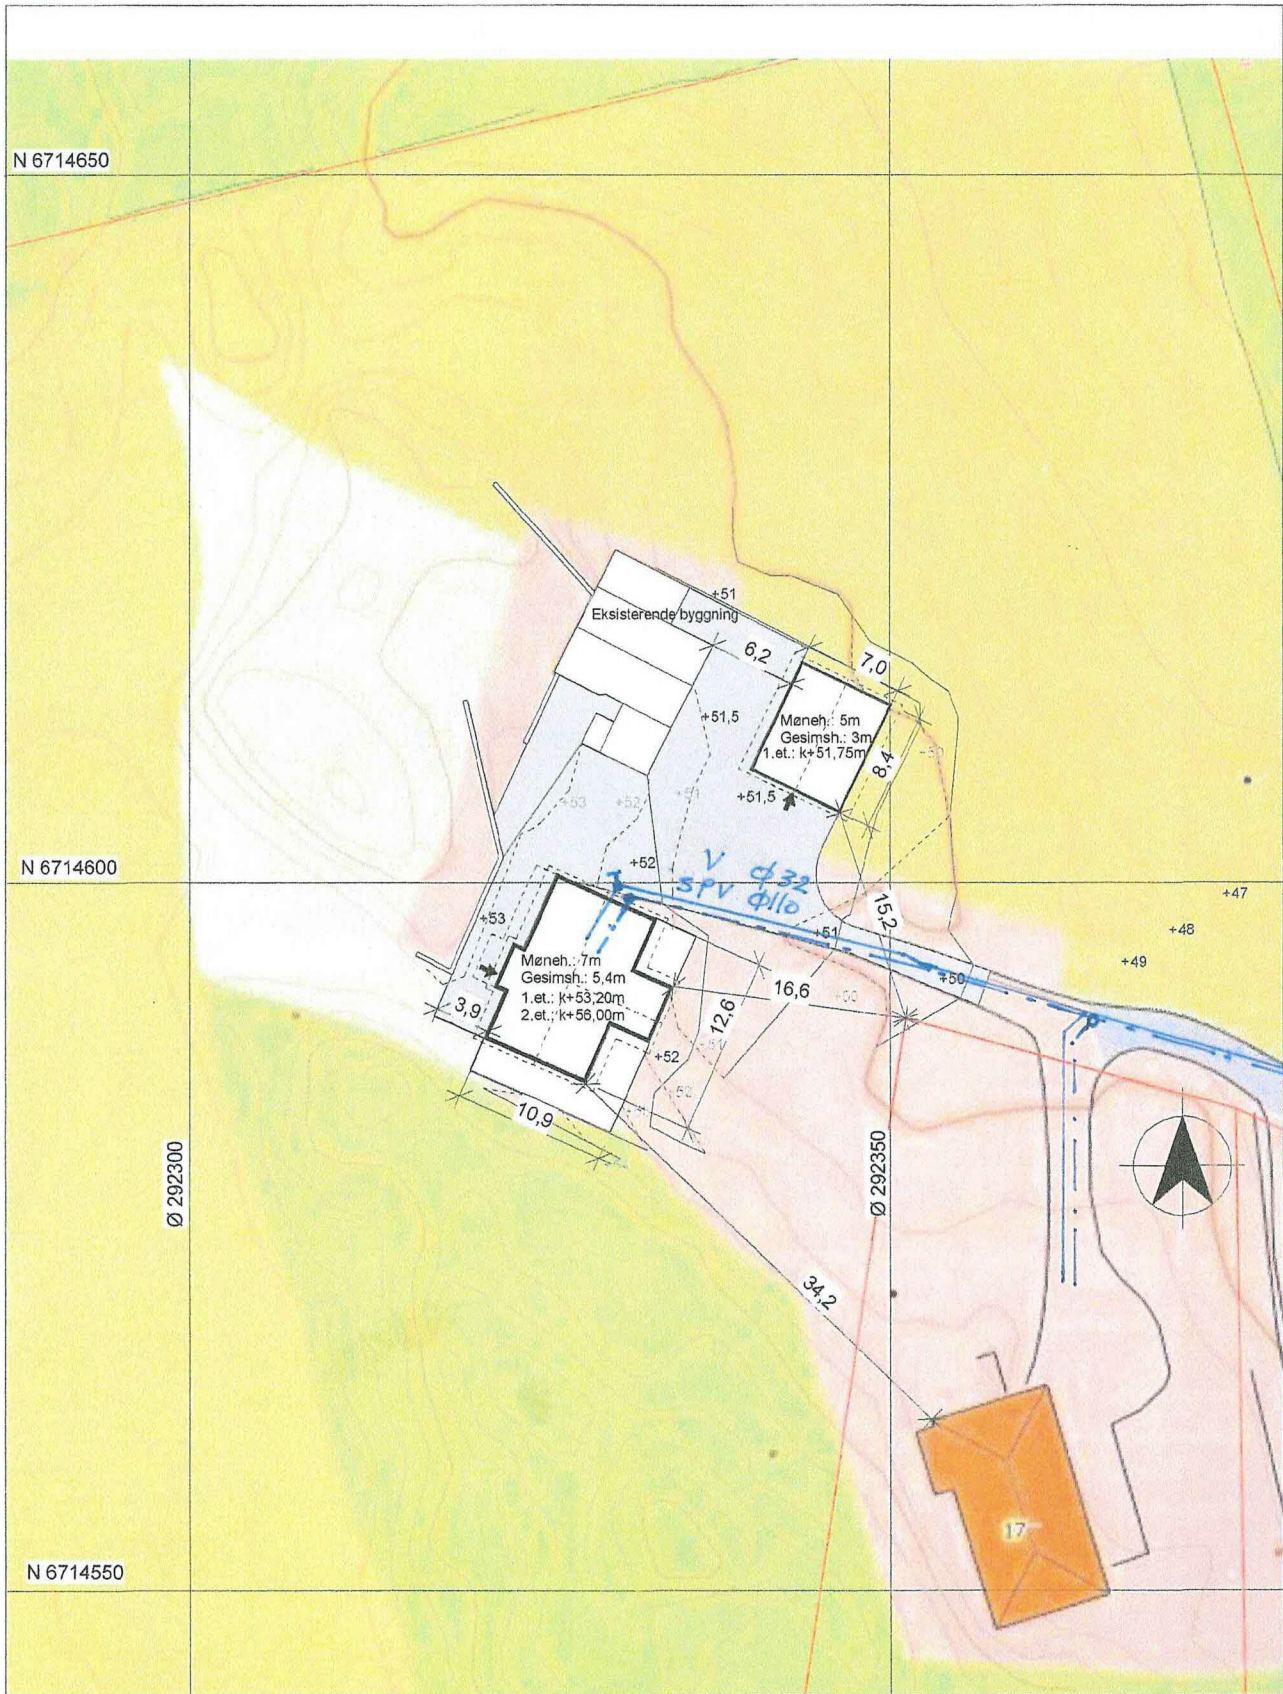

Koordinater ble tatt ut digital og angitt for utvendige hjørnet på fundament.

—+50— Ny terrenglinje
 - - - +50 - - - Eks. terrenglinje

Møne- og gesimshøyde ble angitt fra gulvet på første etasje.

Sigrun & Magne Grønhaug

Enebolig med garasje Gnr.22 /Bnr.16
 Mjåtveitstø 17, 5918 Frekhaug Meland Kommune



Hellvik Hus AS
 Jærveien 1250, 4375 Hellvik
 51 46 16 00
 firmapost@hellvikhus.no
 www.hellvikhus.no

Målestokk

1 : 500

Dato 26.06.2019

Tegnet GPA

Kontr. HHFr

Prosjekt status
 Skisse

Tegning nr. S-04

Tittel

Situasjonsplan

Rev.

Original

Rev.	Revisjonen gjelder	Utført	Kontr.	Dato
------	--------------------	--------	--------	------

Denne tegning er vår eiendom og må ikke urettmessig brukes eller etterlignes jfr. lov om åndsverk av 1961.