



Sol og skygge 21.06, 12:00





Sol og skygge 21.06, 18:00

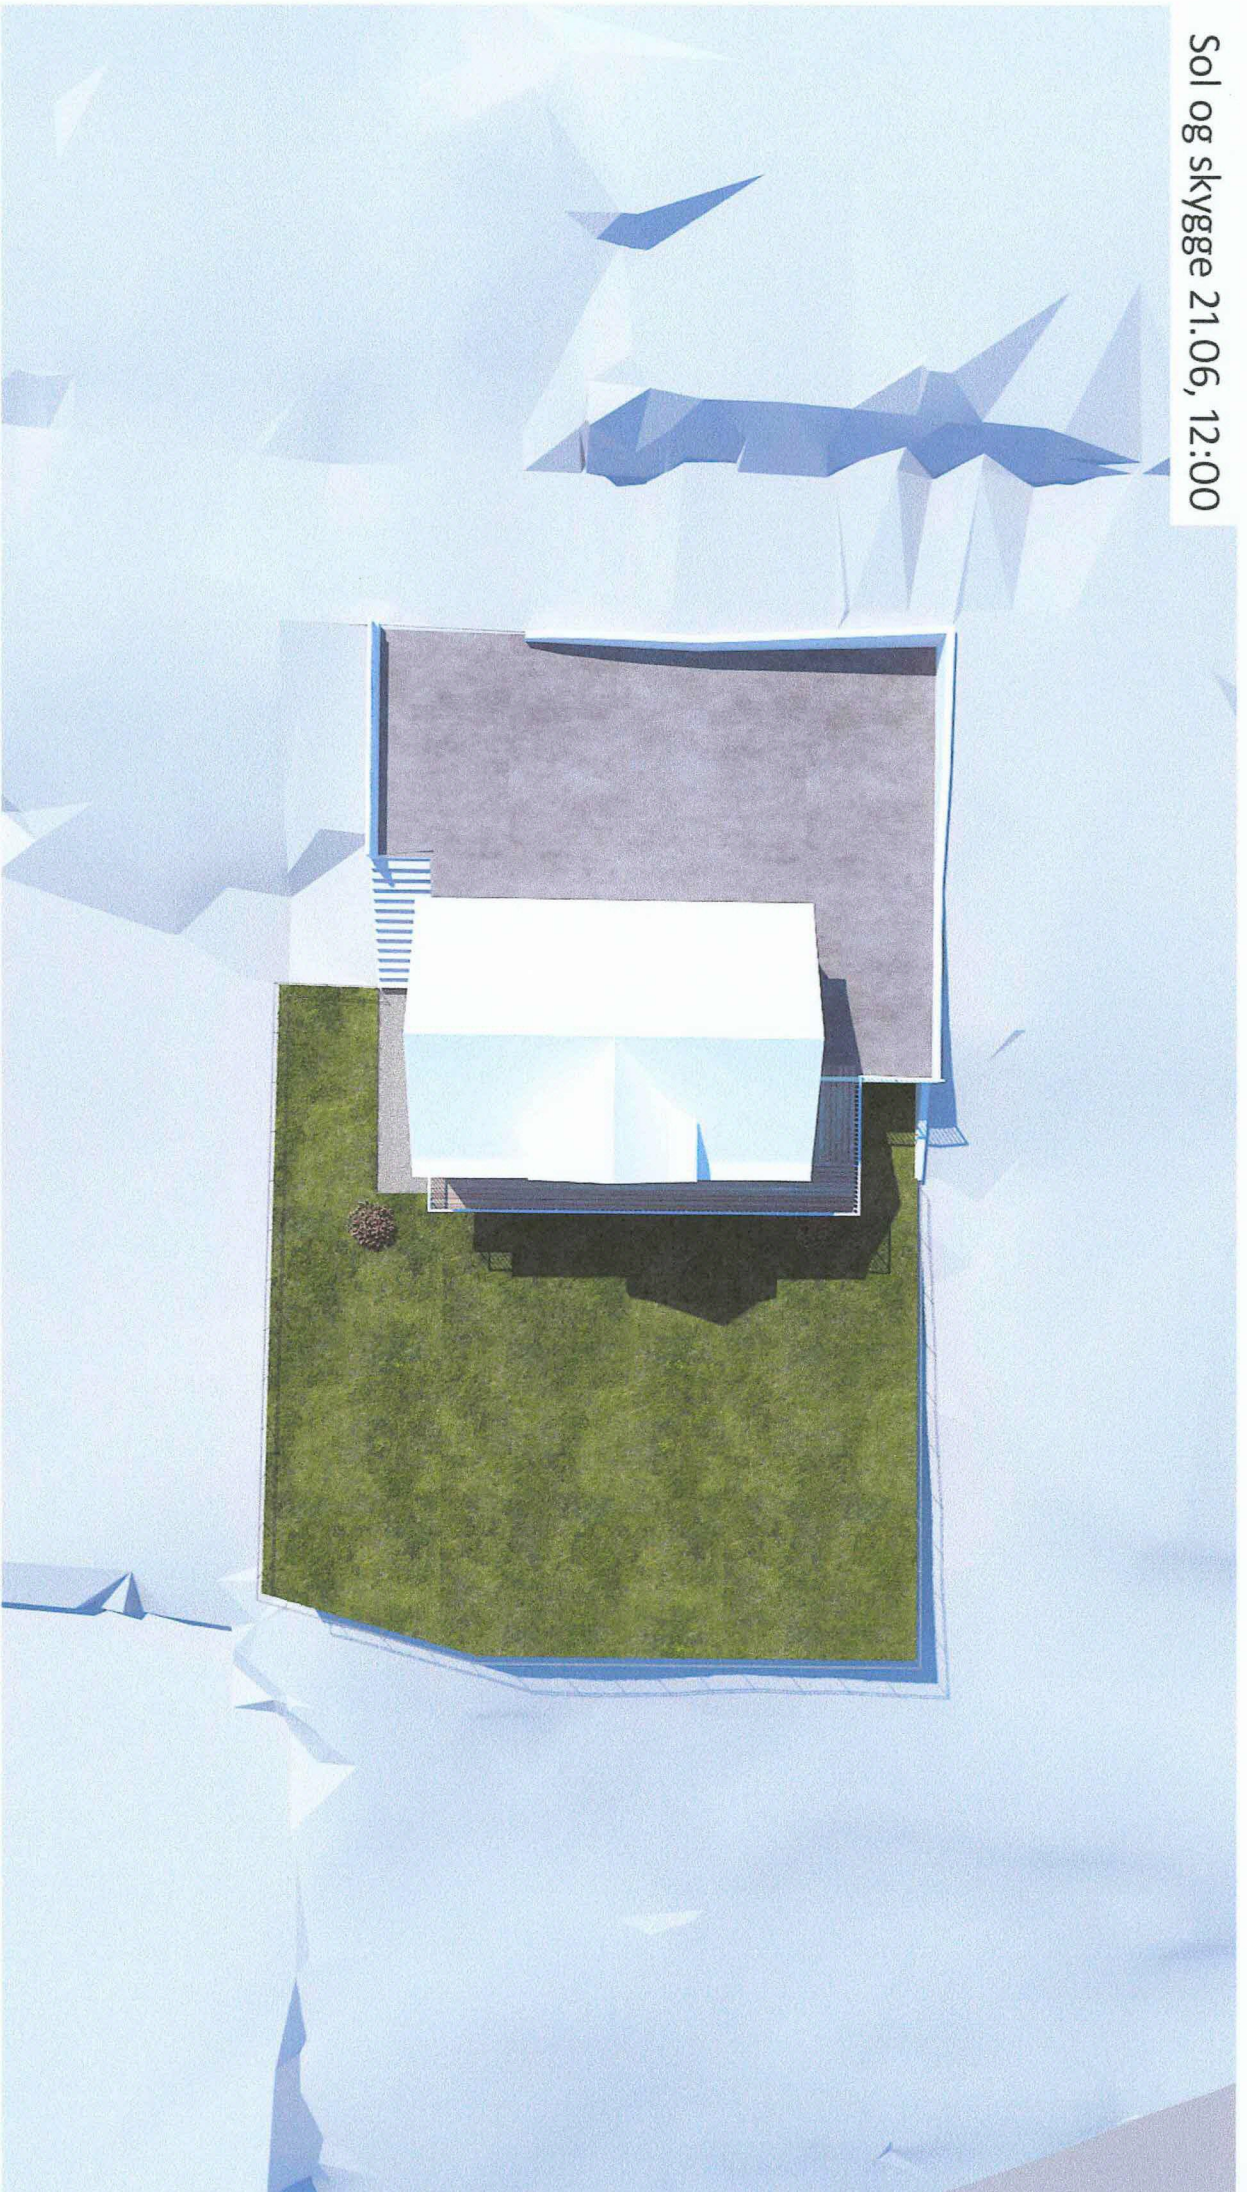

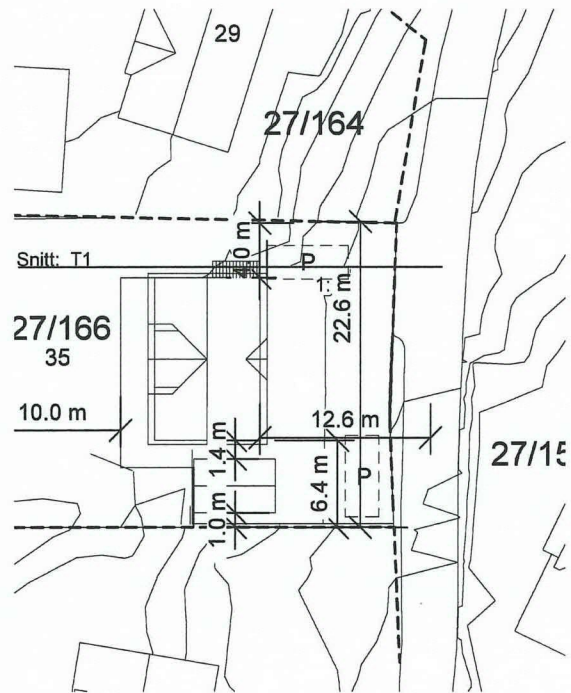

MUA: 380,06 m<sup>2</sup>  
 BYA  
 Hus 93,60 m<sup>2</sup>  
 Terrasse 45,60 m<sup>2</sup>  
 Garasje 28 m<sup>2</sup>  
 P-Plass 36 m<sup>2</sup>

L Hus AS

Helene 35


Situasjonsplan

Tegning nr -  
 rev. nr 2019-06

Målestokk 1 : 500  
 Dato 08.04.2019  
 Tegnet KS  
 Kontr.

Korr. av garasje den 11.07.2019


Denne tegning er beregnet til bruk som oppmålings- og byggesak. Den kan ikke brukes eller kopieres uten tillatelse fra L Hus AS.

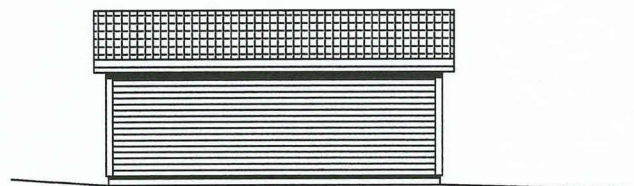


Vest




Sør

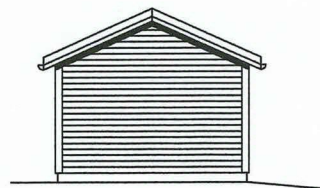


Nord

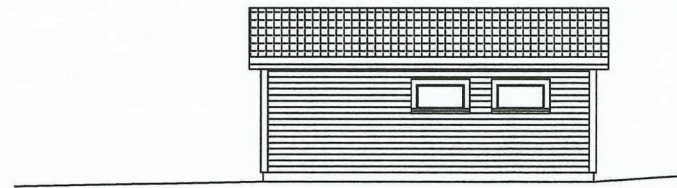

Øst

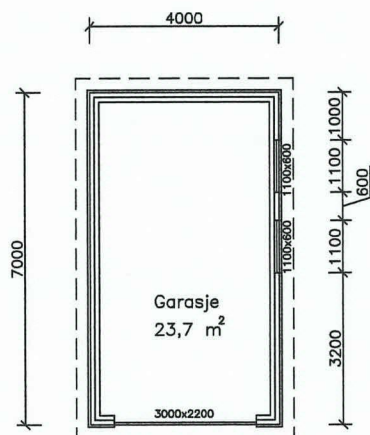


Plan

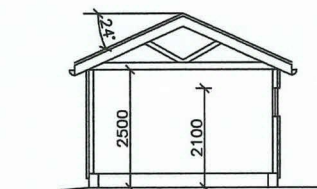


Snitt

Date	12.05.19	Konstr./tegn K. Stornes	Godkjent	Målestokk 1:100	Plan/Snitt/Fasader
Tiltakshaver:	L HUS AS			Garasje	
Anmeldestegning				2019-506	
Korr.:	Korr. Bredder til 4m 11.07.2019			Beregning	

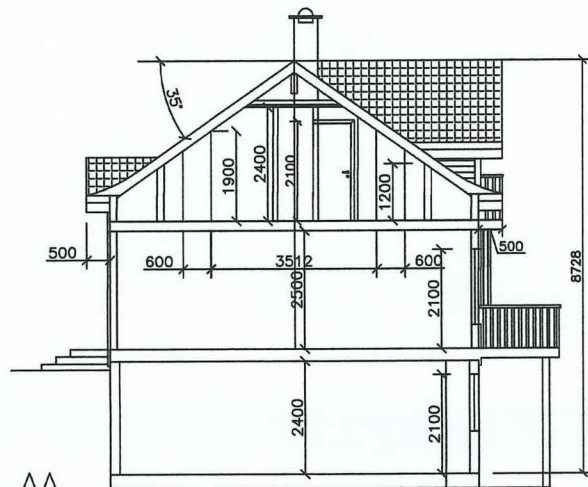


Snitt AA

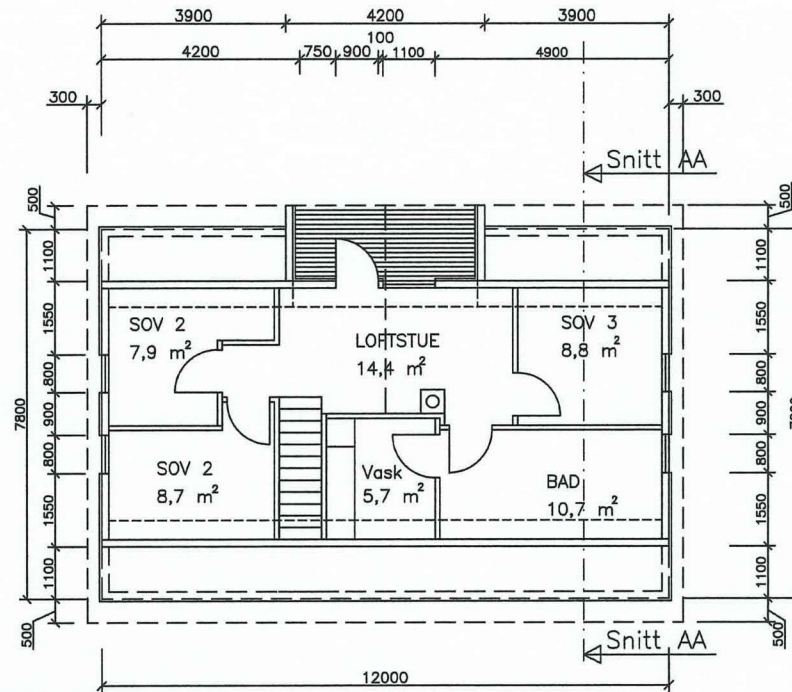

Plan 3

BRA		BYA	
HUS 1 etg.	80,40 m <sup>2</sup>	HUS	93,60 m <sup>2</sup>
HUS 2 etg	80,40 m <sup>2</sup>	Tarrasse	45,60 m <sup>2</sup>
HUS 3 etg.	50,60 m <sup>2</sup>	Garasje	28,00 m <sup>2</sup>
Garasje	23,70 m <sup>2</sup>	P. Plass	36,00 m <sup>2</sup>
P. Plass	20,00 m <sup>2</sup>		

Dato	12.05.19	Konstr./tegn K. Stornes	Godkjent	Målestokk 1:100	Plan/Snitt Nybygg 2019-504
Byggherre:	Janne & Eivind Reikerås				
Anmeldestegning					
Korr.:			Beregning		

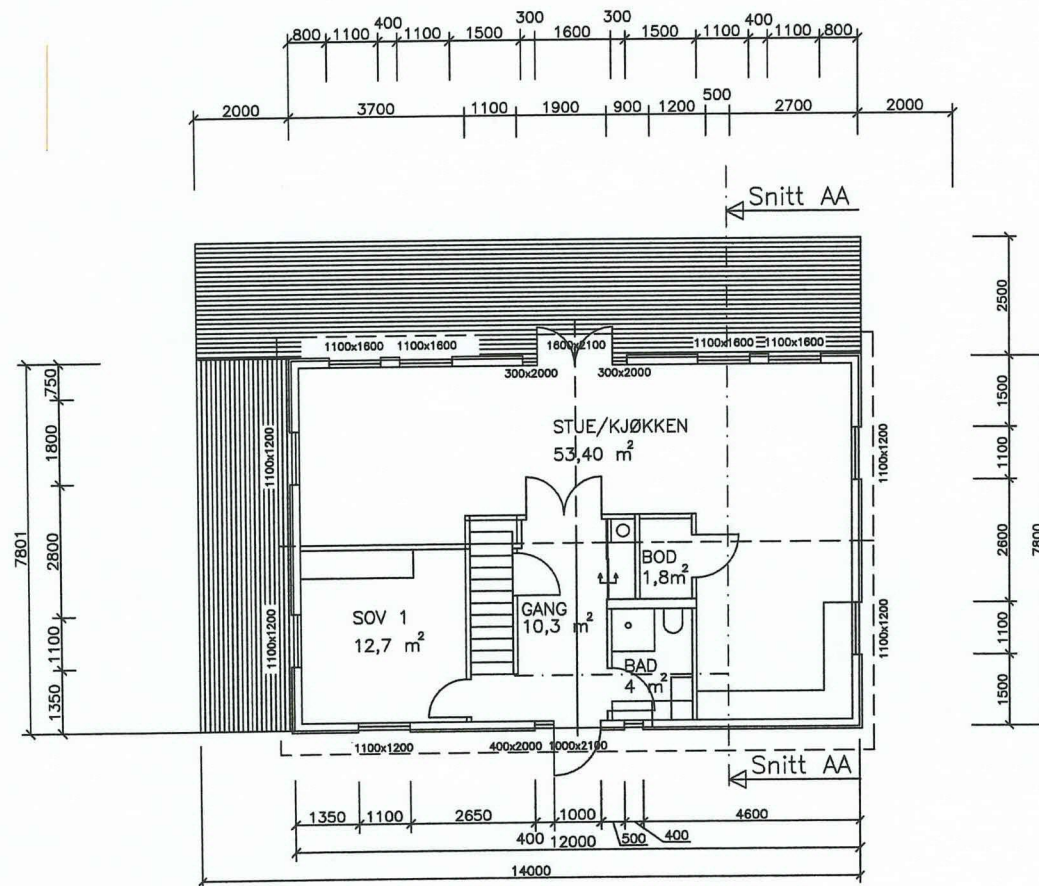


Plan 2

BRA		BYA		Date	12.05.19	Konstr./tegn K. Størnes	Godkjent	Målestokk	Plan Nybygg 2019-503
HUS 1 etg.	80,40 m <sup>2</sup>	HUS	93,60 m <sup>2</sup>	Byggherre:	Janne & Eivind Reikerås			1:100	
HUS 2 etg	80,40 m <sup>2</sup>	Tarrasse	45,60 m <sup>2</sup>	Anmeldestegning					
HUS 3 etg.	50,60 m <sup>2</sup>	Garasje	28,00 m <sup>2</sup>						
Garasje	23,70 m <sup>2</sup>	P. Plass	36,00 m <sup>2</sup>	Korr.:	Beregning				
P. Plass	20,00 m <sup>2</sup>								






55  
54  
53  
52  
51  
50  
49  
48  
47  
46  
45  
44  
43  
42  
41  
40  
39

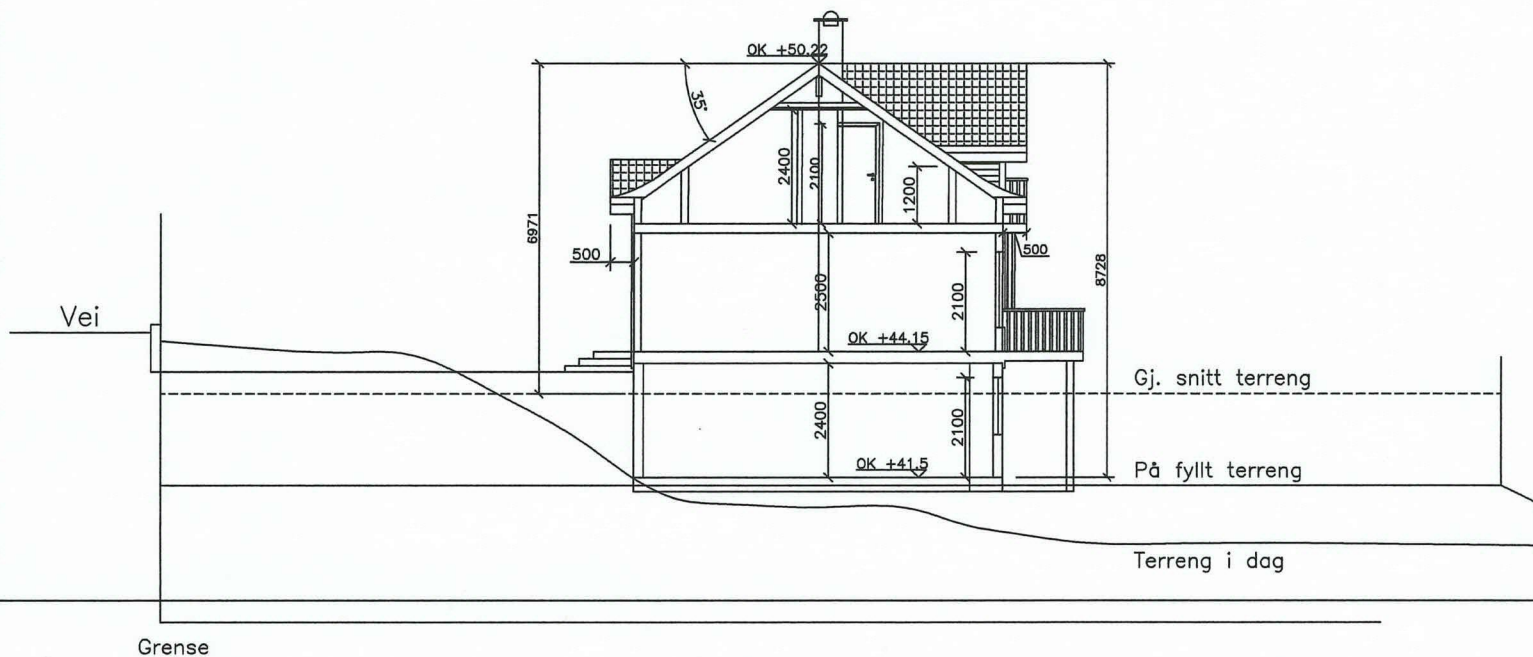

Første etasje ligger på H = 41,5 moh

Dato	13.06.19	Konstr./tegn K. Stornes	Godkjent	Målestokk 1:100	SNITT:T1
Byggherre:	Janne & Eivind Reikerås			Nybygg	
Anmeldestegning					2019-505
Korr.:				Beregning	

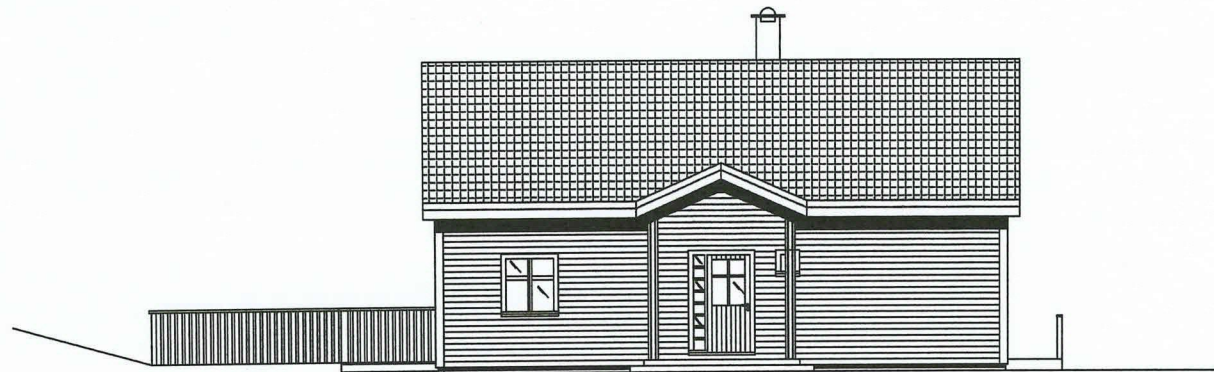


Vest



Nord

Date	12.05.19	Konstr./tegnet	K. Størnes	Godkjent	Målestokk	Fasader 1:100
Byggherre:					Nybygg	
Anmeldestegning						2019-501
Korr.:	14.02.03 fasade/ 14.07.03 Fasade		Beregning			



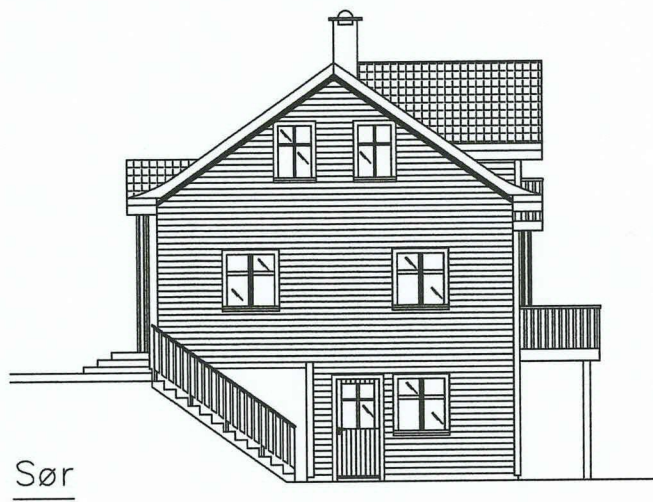

Dato	12.05.19	Konstr./tegnet	K. Størnes	Godkjent	Målestokk	Fasader Nybygg
					1:100	
Byggherre:						2019-500
Anmeldestegning						
Korr.:					Beregning	

