



Kommune/bygningsmyndighet

MELAND

Søknad om tillatelse til tilkopling og utføring av vann- og avløpsinstallasjoner etter plan- og bygningsloven §§ 87 nr. 2, 93, 1. ledd og

Søknad om godkjenning som ansvarlig søker, prosjekterende, utførende og kontrollerende for nevnte tiltak etter plan- og bygningsloven §§ 93 b, 97 og 98 samt forskrift om godkjenning av foretak for ansvarsrett

For nevnte arbeider erstatter blanketten
Søknad om tillatelse til tiltak
Søknad om ansvarsrett

Oppføring, endring eller større reparasjon av bygningstekniske installasjoner må ikke utføres før søknaden er behandlet og tillatelse er gitt (pbl § 93, 1. ledd). Installasjonen kan ikke tas i bruk før ferdiggattest eller driftstillatelse er gitt (pbl § 99). Tiltakshaver kan kun bli godkjent som ansvarlig søker, prosjekterende og utførende dersom vedkommende innehar kvalifikasjoner som tilfredsstiller krav gitt i forskrift om godkjenning av foretak for ansvarsrett.

For at søknad om tillatelse til tiltak skal kunne behandles, må tegninger som viser tiltaket vedlegges (pbl § 94 nr 1) f.eks:

- Situasjonsplan Kjellerplan Installasjonstegning Etasjeplan
 Kontrollplan Andre tegninger (beskriv)

Vedlegges dersom aktuelt:

Dispensasjonsøknad (beskriv)

Tinglyste erklæringer:

- Tillatelse til å legge og vedlikeholde ledninger, kummer mv. på andres eiendom
 Solidarisk ansvar for eiere av felles ledninger
 Rett og plikt til nødvendig service av pumpeanlegg, maskinelt utstyr mm
 Kommunens rett til å kreve provisorisk anlegg satt ut av funksjon ved tilknytning til kommunens ledningsnett
 Andre forhold (beskriv)

Søknaden gjelder

Eigedom/ byggested	Gnr. 38 Bnr. 31 Feste nr. Seksj.nr
	Adresse 70 KURJESONDSVEGEN 70
Tiltakets art	<input type="checkbox"/> Nyinstallasjon <input type="checkbox"/> Vanninstallasjoner innvendig <input type="checkbox"/> Avløpsinstallasjoner utvendig <input type="checkbox"/> Endring/reparasjon <input type="checkbox"/> Vanninstallasjoner utvendig <input checked="" type="checkbox"/> Tilkopling <input type="checkbox"/> Avløpsinstallasjoner innvendig <input type="checkbox"/> Andre arbeider: (beskriv)
	Stikkledning - Dim i mm Materiale Trykkklasse
Vann- forsyning	Reduksjonsventill <input type="checkbox"/> Ja <input type="checkbox"/> Nei Trykkforsterkning <input type="checkbox"/> Ja <input type="checkbox"/> Nei
	Sil/filteranlegg <input type="checkbox"/> Ja <input type="checkbox"/> Nei Vannmåler <input type="checkbox"/> Ja <input type="checkbox"/> Nei
	Annet utstyr <input type="checkbox"/> Ja <input type="checkbox"/> Nei
Avløp <input type="checkbox"/> Felles system <input type="checkbox"/> Dobbelt system	Fellesledning Dim i mm Materiale Trykkklasse
	Spillvannledning Dim i mm Materiale Trykkklasse
	Overvannsledning Dim i mm Materiale Trykkklasse
	Siamavskiller <input type="checkbox"/> Ja <input type="checkbox"/> Nei Våtrom i m ² Antall kummer
	Annet rensiltak <input type="checkbox"/> Ja <input type="checkbox"/> Nei Angi hvilket
Areal i mm	Byggets/tilbyggets areal Brutto golvflate i m ² Leieareal (boligbygg) i m ² Avgiftspl. tilleggsareal i m ²
	Opparbeidet hageareal Areal i m ² Svømmebasseng Volum i m ³
	Vannklosett <input type="checkbox"/> Ja <input type="checkbox"/> Nei

Tilaksnavn	
Navn	Atle Ove Pedersen
Adresse	Hetlevikåsen 44
Postnr	5173
Poststed	WADDEFJORD
Dato	2/4-14
Underskrift	Atle Ove Pedersen

Soknad om godkjenning som ansvarlig søker

Foretakets navn	MELAND RØR AS	Org.nr/foretaksnr.	996557324
Adresse	SAGSTAD VEGEN 142	Telefon	93810805
Postnr	5918	Poststed	FREKHAUG
Dato	17/3-14	Underskrift	

Nødvendig dokumentasjon jf forskrift om godkjenning av foretak for ansvarsrett

Har sentral godkjenning Dokumentasjon vedlagt

Søker lokal godkjenning Dokumentasjon er innsendt tidligere

Soknad om godkjenning som ansvarlig prosjekterende

Foretakets navn	MELAND RØR AS	Org.nr/foretaksnr.	996557324
Adresse	SAGSTADVEGEN 142	Telefon	93810805
Postnr	5918	Poststed	FREKHAUG
Dato	17/3-14	Underskrift	

Nødvendig dokumentasjon jf forskrift om godkjenning av foretak for ansvarsrett

Har sentral godkjenning Dokumentasjon vedlagt

Søker lokal godkjenning Dokumentasjon er innsendt tidligere

Soknad om godkjenning som ansvarlig utførende

Foretakets navn	MELAND RØR AS	Org.nr/foretaksnr.	996557324
Adresse	SAGSTADVEGEN 142	Telefon	93810805
Postnr	5918	Poststed	FREKHAUG
Dato	17/3-14	Underskrift	

Nødvendig dokumentasjon jf forskrift om godkjenning av foretak for ansvarsrett

Har sentral godkjenning Dokumentasjon vedlagt

Søker lokal godkjenning Dokumentasjon er innsendt tidligere

Skal kontroll utføres av uavhenglig kontrollforetak (pbl § 97 nr 1), søkes om godkjenning av ansvarlig kontrollerende

Soknad om godkjenning som ansvarlig kontrollerende for utførelsen

Foretakets navn	MELAND RØR AS	Org.nr/foretaksnr.	996557324
Adresse	SAGSTADVEGEN 142	Telefon	93810805
Postnr	5918	Poststed	FREKHAUG
Dato	17/3-14	Underskrift	

Nødvendig dokumentasjon jf forskrift om godkjenning av foretak for ansvarsrett

Har sentral godkjenning Dokumentasjon vedlagt

Søker lokal godkjenning Dokumentasjon er innsendt tidligere

SITUASJONSKART

Gnr/Bnr: 38/ 31
Adresse: Kyrkjesundvegen 70
Eigar/søkar: Pedersen

Kvalitet : Fkb-B

Gjeldande plan : Kommuneplan
Planformål : LNF

Vår referanse: Amg

Sign.




MELAND
KOMMUNE



Målestokk: 1:500
Dato: 02.04.2014

- // — // Gjerde
- - - - Usikker eigedomsgrense
- — — — Målt eigedomsgrense
- Bolighus
- Andre bygg

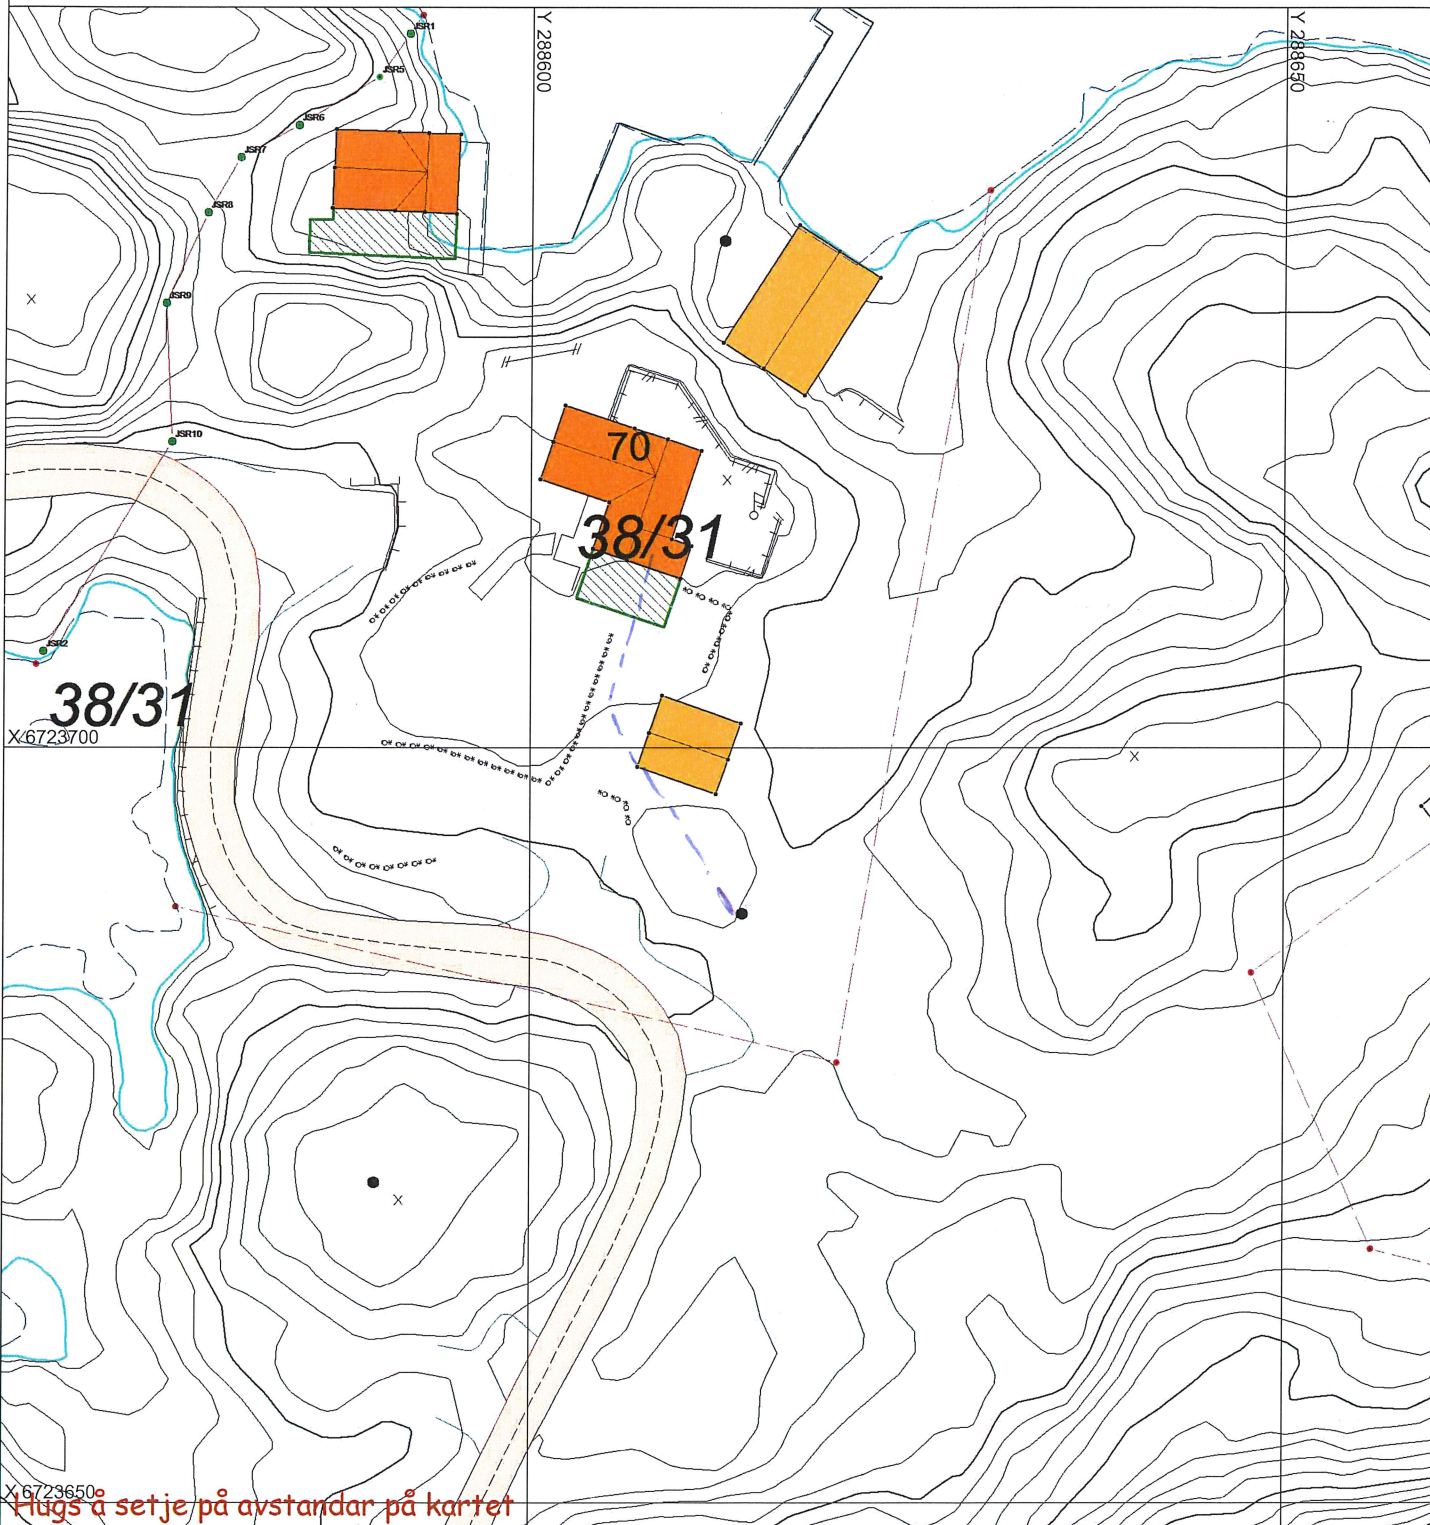

SITUASJONSPLAN

Tiltak

Underskrift Situasjonsplan

Dato

