



FASADE VEST

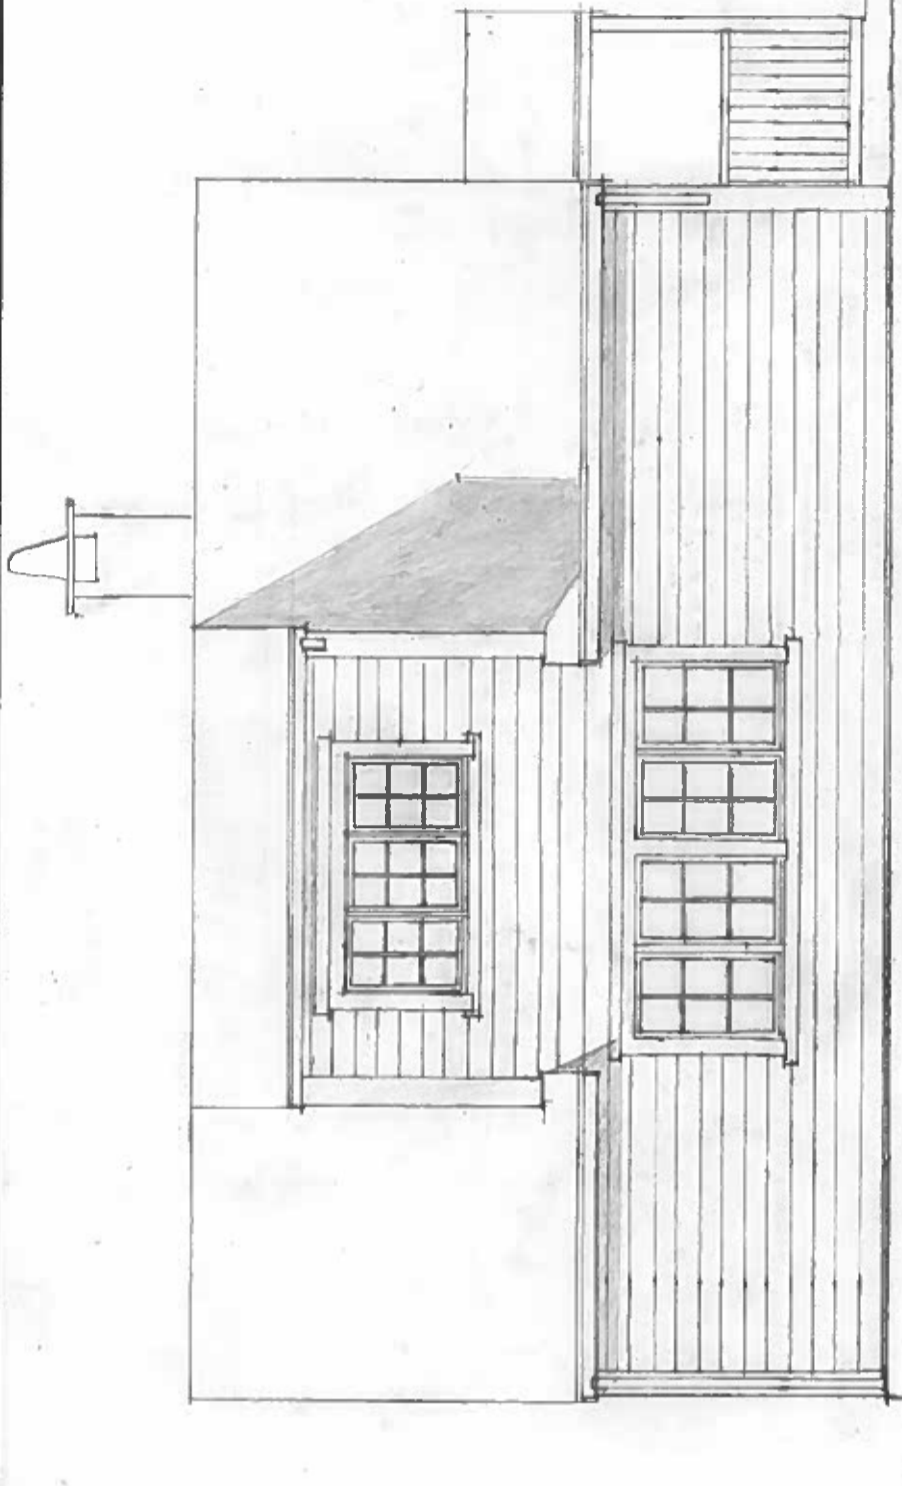

FASADE SØR

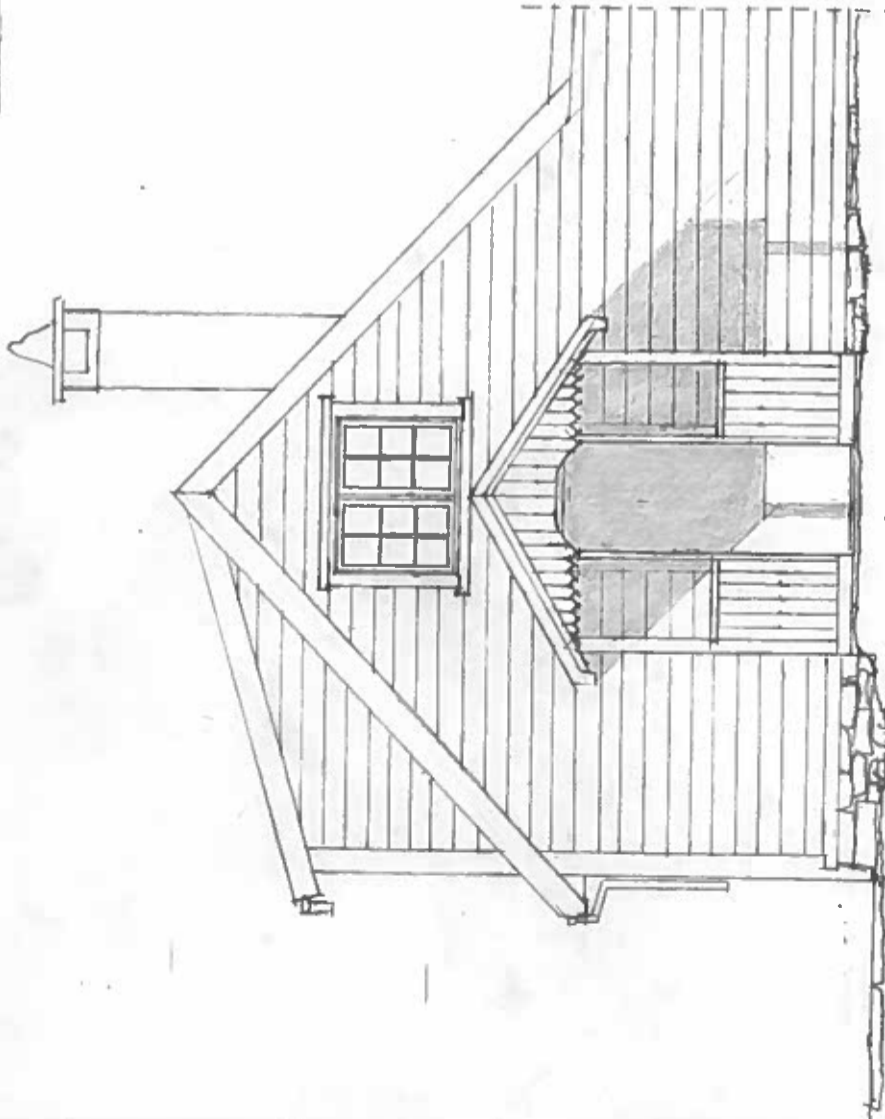

FASADE ØST

UTMARK

ELIASHUSET
MJÅTVEIT

FASADE

Målestokk
1:50
Format
A3

Teamet av
HFS

Dato
02.06.2019

Revidert

Dato

Orientering

Objekt nummer

2.260