

Det som er merket grønt og gult er nytt tiltak i sjø.


Saksnummer

SITUASJONSKART

Gnr/Bnr: 45/112
Adresse: Strekkeviksvegen 17
Eigar/sokar: Ronny Strekkevik
Kvalitet: FKB-B

Vedlegg 5


Målestokk: 1:500
Dato: 08.06.2012

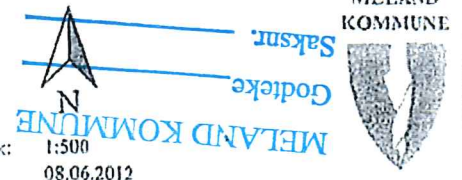

Gjeldande plan: KPA
Planformål: Område for bustadar
Vår referanse: ocb

- — — — — Gjerde
- - - - - Usikker eigedomsgrense
- Målt eigedomsgrense
- Bolighus
- Andre bygg

GODKJENT

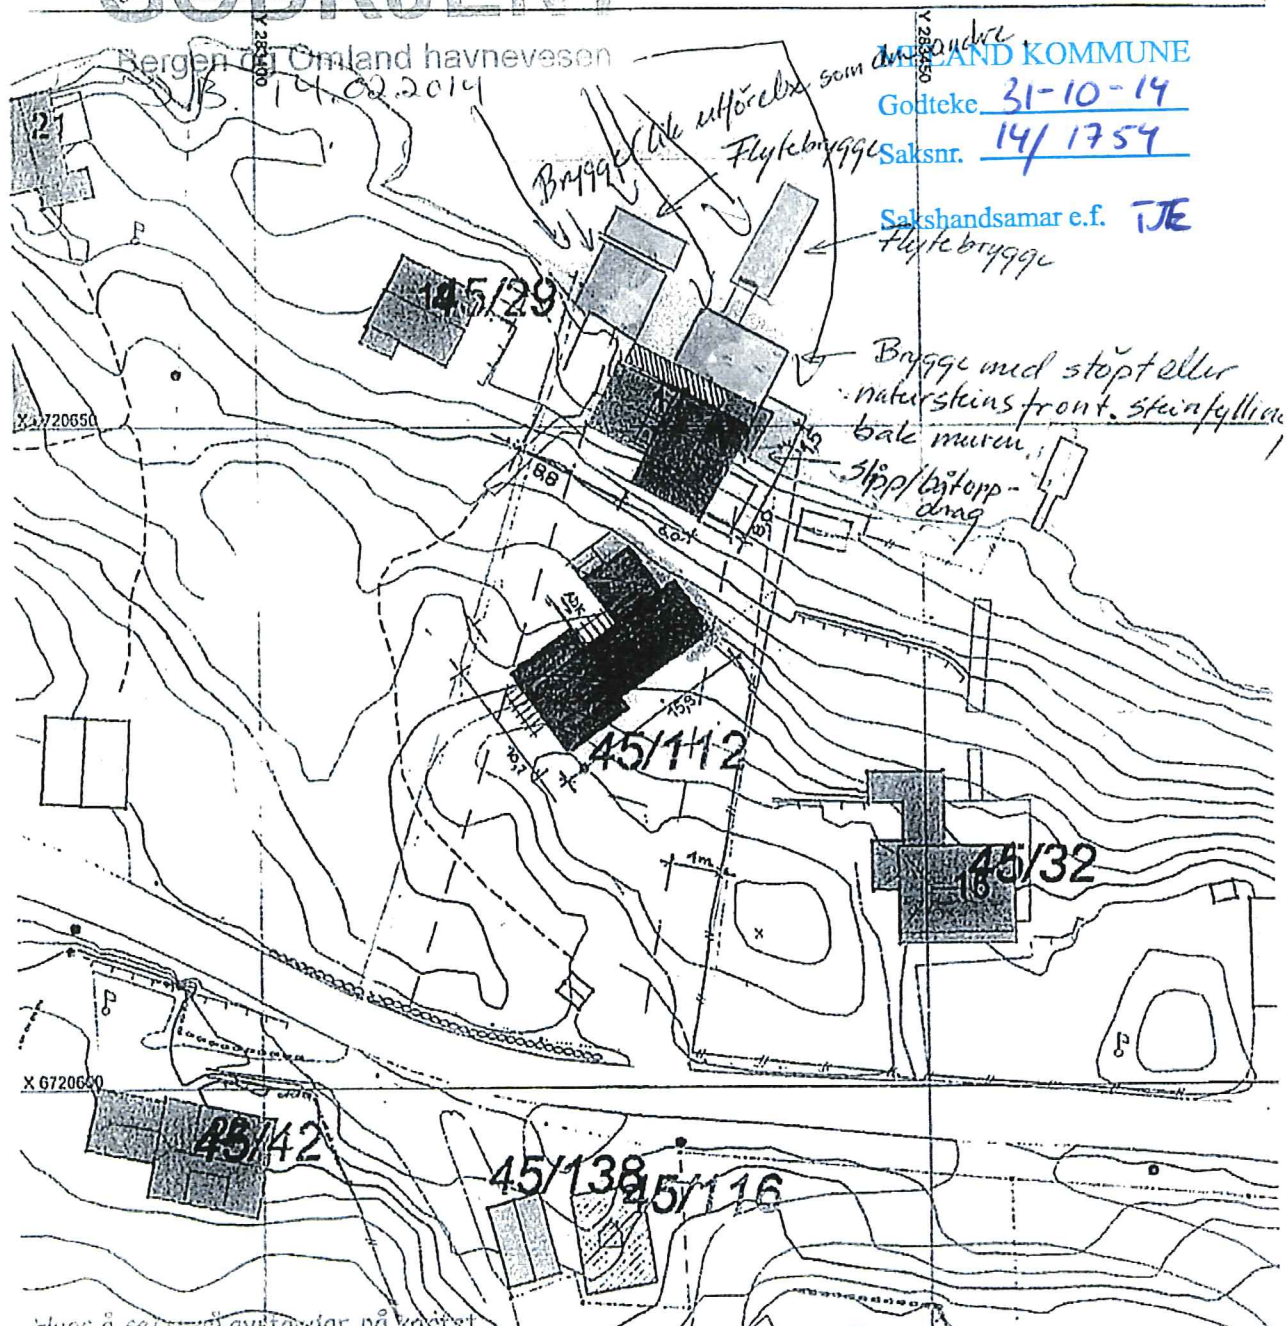

Flugs å serje på avstandar på kartet

SITUASJONSPLAN

Underskrift Situasjonsplan _____ Dato _____