

SITUASJONSKART

Gnr/Bnr: Gbnr 38/23
Adresse:
Eigar/søkar:

Kvalitet :

Målestokk: 1:1000
Dato: 03.11.2014



MELAND
KOMMUNE




Gjeldande plan : Gjeldande kommuneplan
Planformål : LNF

Vår referanse:

Sign.

- | | | | |
|--|------------------------|--|------------|
| | Gjerde | | Bolighus |
| | Usikker eigedomsgranse | | Andre bygg |
| | Målt eigedomsgranse | | |

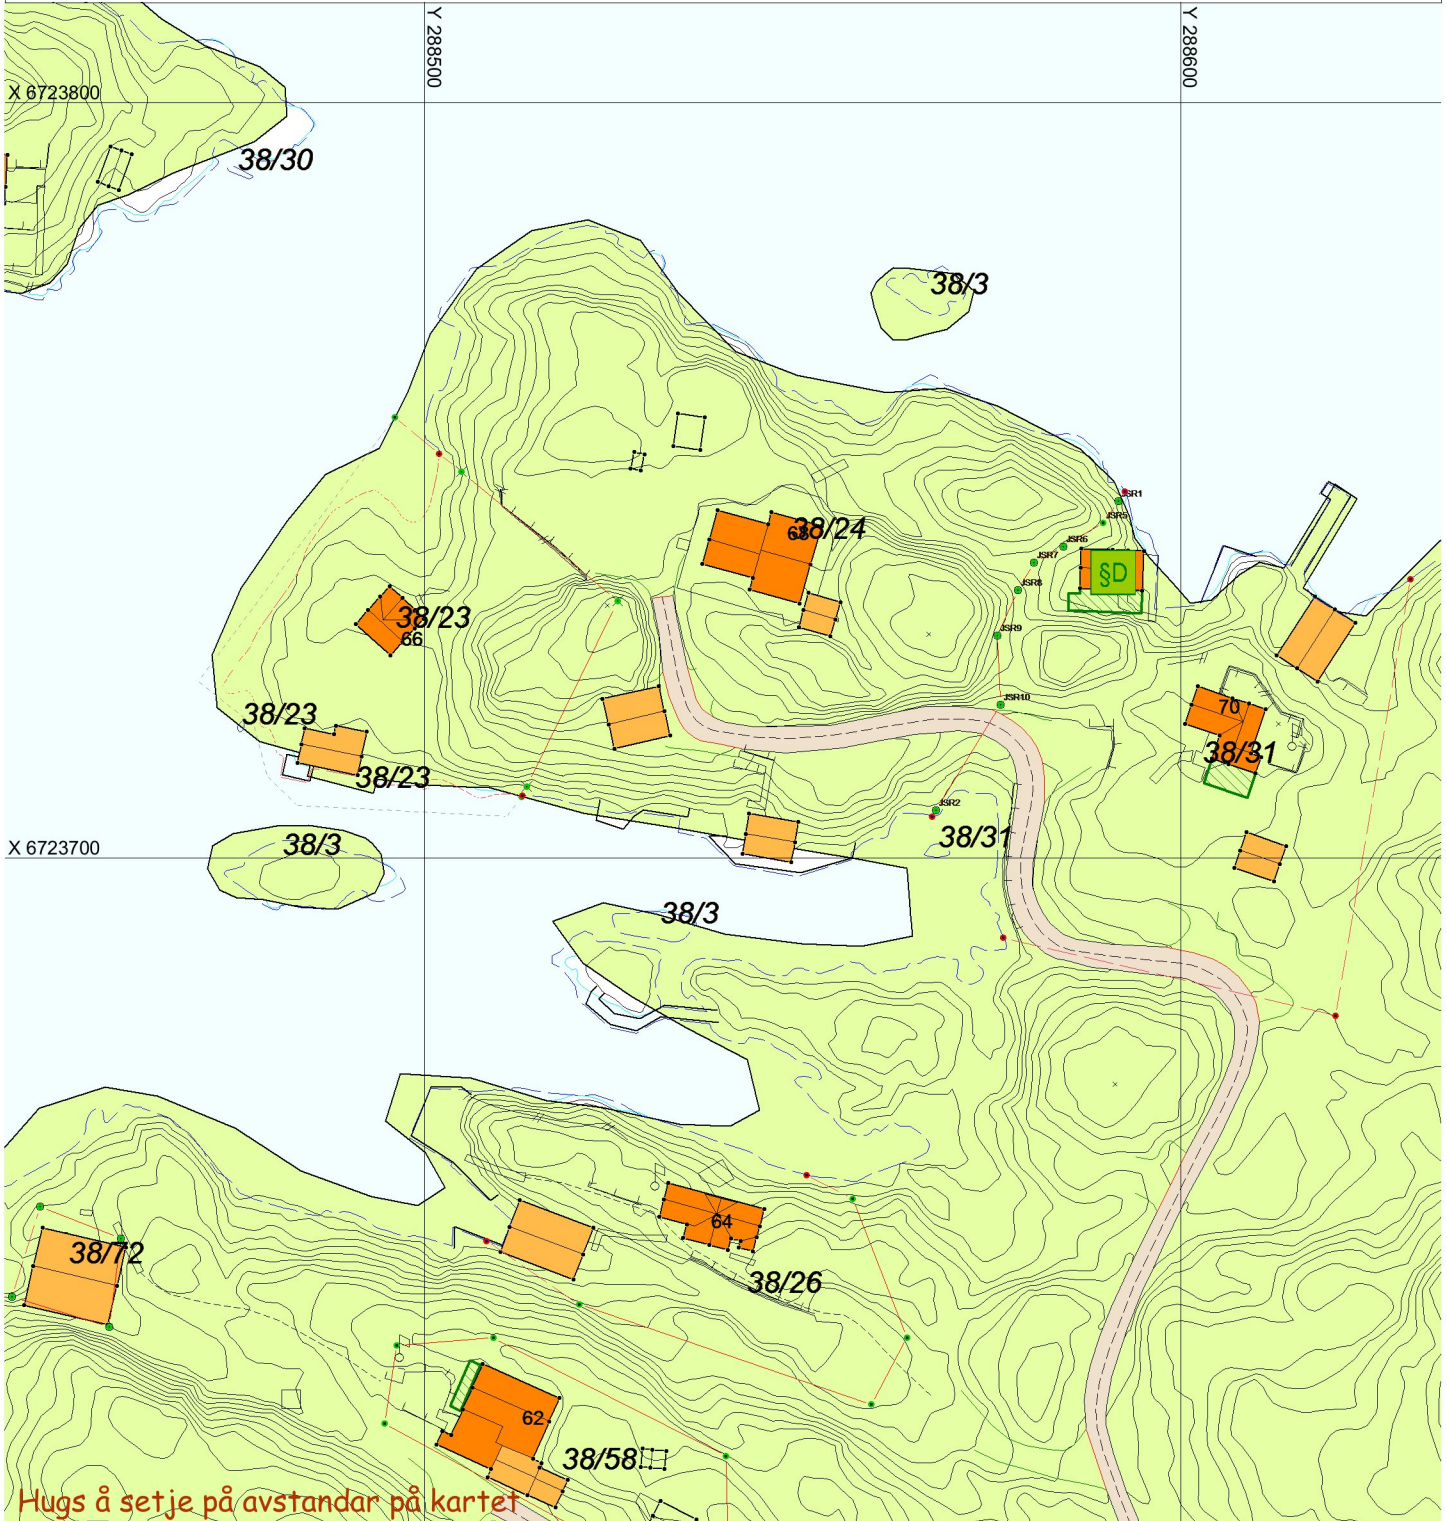

SITUASJONSPLAN

Tiltak

Underskrift Situasjonsplan

Dato