

# SITUASJONSKART

Gnr/Bnr: Gbnr 38/23  
Adresse:  
Eigar/søkar:

Kvalitet :

Gjeldande plan : Gjeldande kommuneplan  
Planformål : LNF

Vår referanse:

Sign. ....




Målestokk: 1:3000  
Dato: 03.11.2014

MELAND  
KOMMUNE



- |  |                        |  |            |
|--|------------------------|--|------------|
|  | Gjerde                 |  | Bolighus   |
|  | Usikker eigedomsgranse |  | Andre bygg |
|  | Målt eigedomsgranse    |  |            |

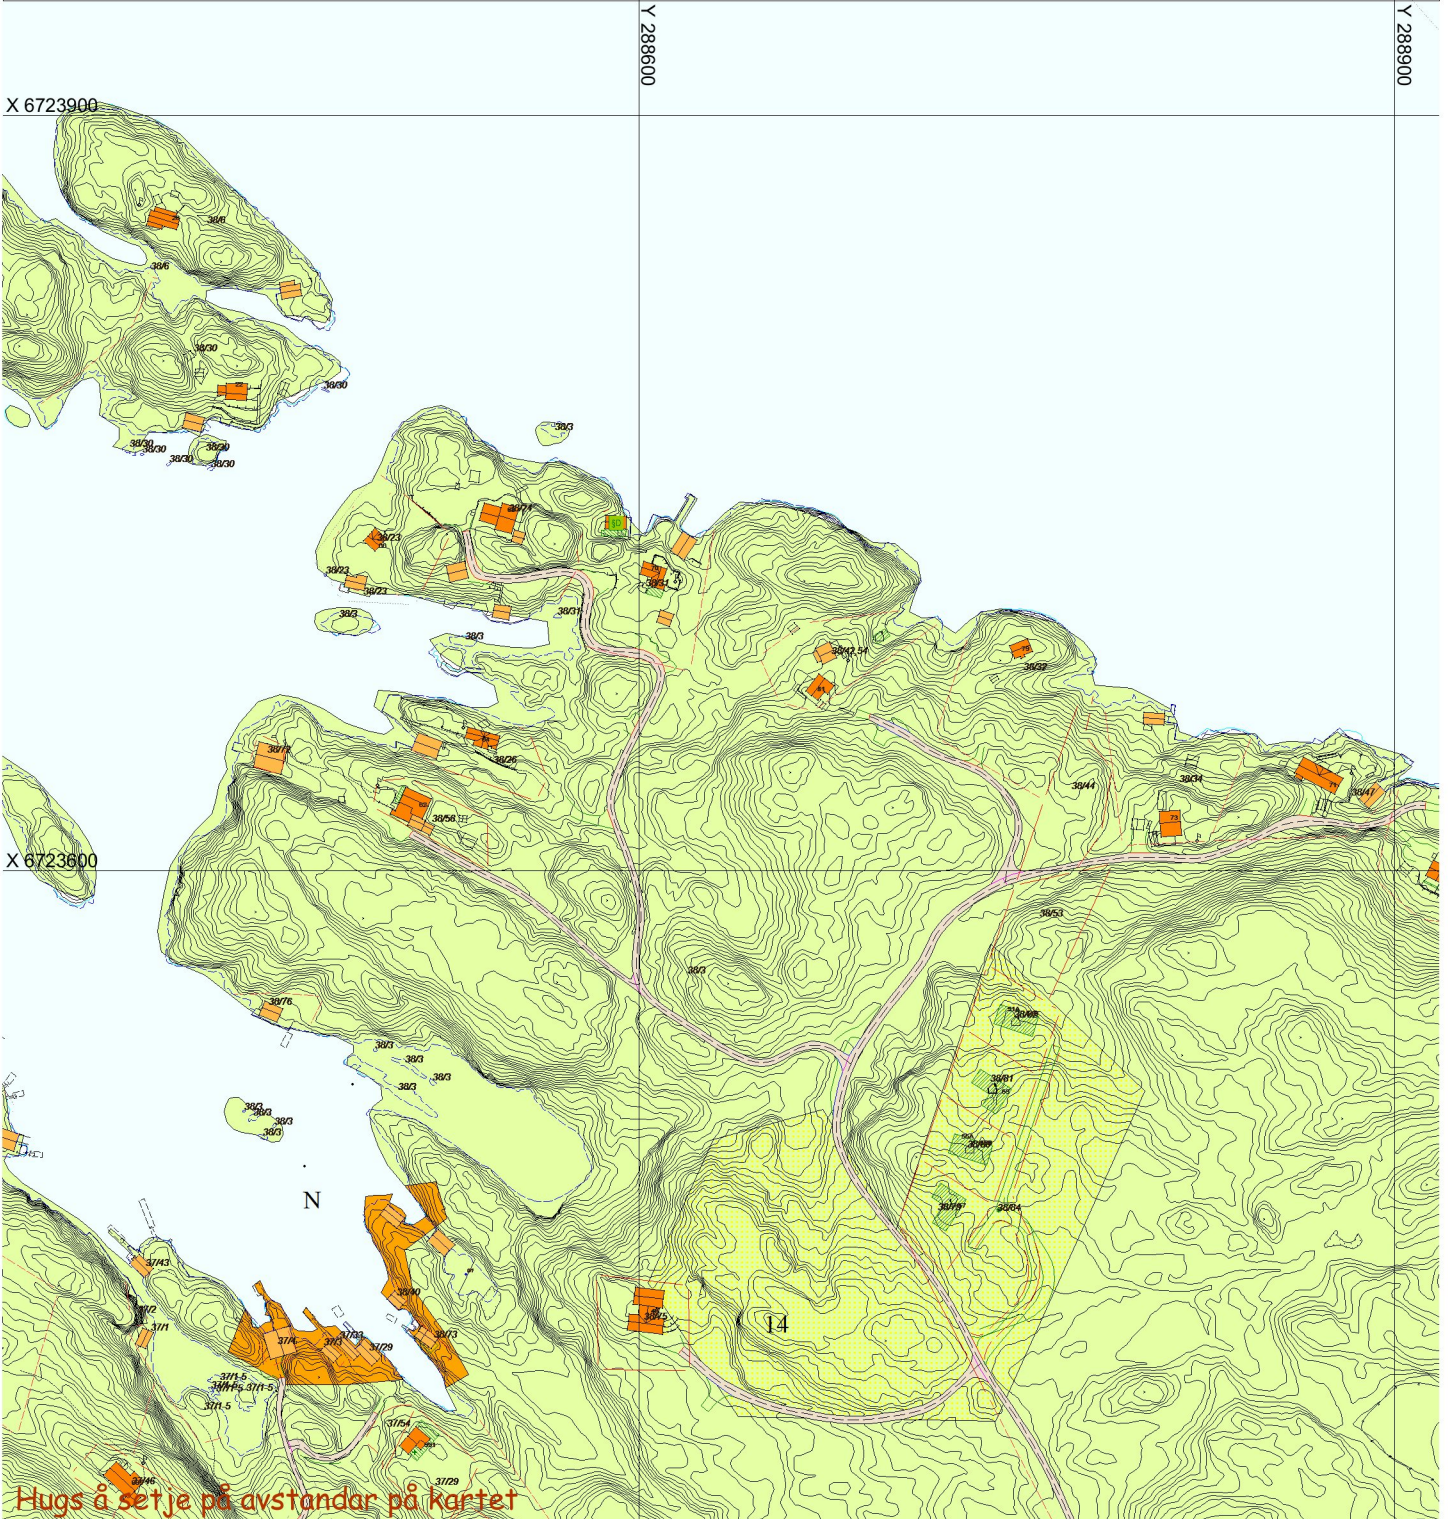

## SITUASJONSPLAN

Tiltak

Underskrift Situasjonsplan

Dato