



Snitt A-A (ARK)
01 A 2 20

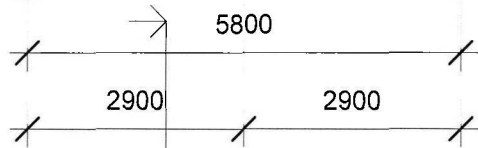


A

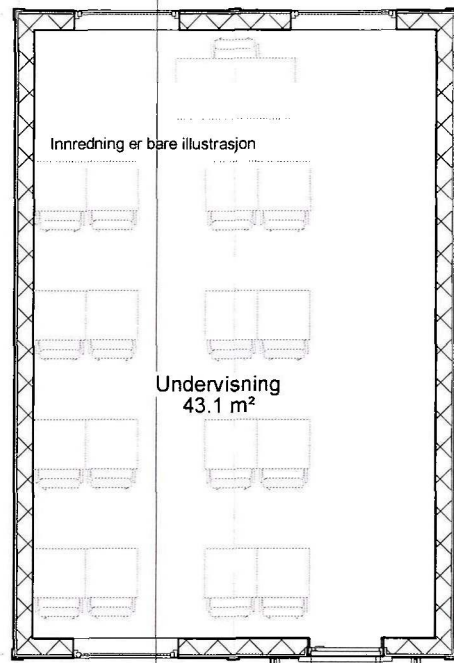

B

Snitt A-A (ARK)
01 A 2 20

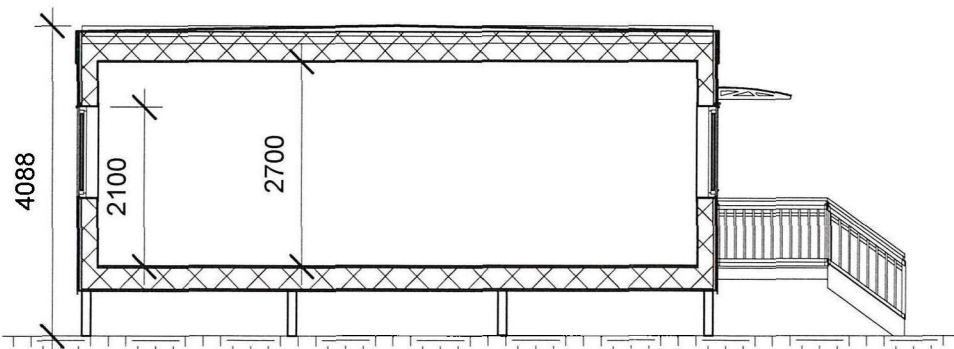

Snitt A-A
1 : 100

BTA: 50 m²
BRA: 43 m²


Tegnet av O.B.	Kontrollert av E.S.	Godkjent av	Papir A 4	Målestokk 1 : 100	Dato 04.07.2019
-------------------	------------------------	-------------	--------------	----------------------	--------------------

Tegningsstatus
Byggesak

Malthus Uniteam
Vassbotnen 1, 4313 Sandnes
+47 51 63 50 00
malthus@malthus.no
malthus.no

Kunde
Meland Sokn
Prosjekt
Undervisningsrom, Frekhaug
Tittel
Plan 01
Tegningsnummer
01 A 2 20 1416 A 1 A


A	08.07.19	Flyttet inngangsdør	O.B.	E.S.
Rev	Date	Note	Drw.	Chk.

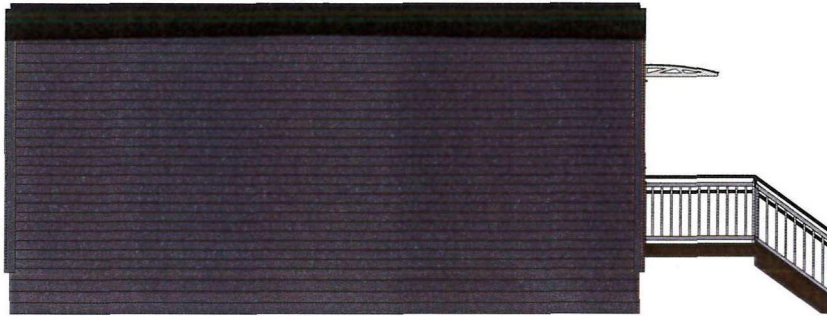

Nord
1 : 100




Sør
1 : 100

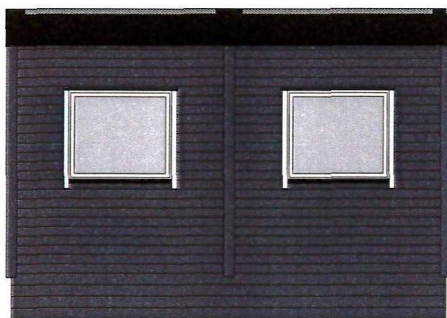

Øst
1 : 100



Vest
1 : 100

Tegnet av O.B.		Kontrollert av E.S.		Godkjent av		Papir A 4	Målestokk 1 : 100	Dato 04.07.2019
Tegningsstatus Byggesak								
 Malthus Uniteam Vassbotnen 1, 4313 Sandnes +47 51 63 50 00 malthus@malthus.no malthus.no						Kunde Meland Sokn		
						Prosjekt Undervisningsrom, Frekhaug		
Tittel Fasader								
Tegningsnummer A 2 40 1416 A 1 A								
A	08.07.19	Flyttet inngangsdør		O.B.	E.S.			
Rev	Date	Note		Drw.	Chk.			

Denne tegningen er beskyttet av åndsverkstloven og må ikke kopieres eller reproduseres uten skriftlig tillatelse fra Malthus as