



Kommune/bygningsmyndighet

Heland

Søknad om tillatelse til tilk^{24-February-2014} utføring av vann- og avløpsinstallasjoner
etter plan- og bygningsloven §§ 87 nr. 2, 93, 1. ledd og

Søknad om godkjenning som ansvarlig søker, prosjekterende, utførende og kontrollerende for nevnte tiltak
etter plan- og bygningsloven §§ 93 b, 97 og 98 samt forskrift om godkjenning av foretak for ansvarsrett

For nevnte arbeider erstatter blanketten
Søknad om tillatelse til tiltak
Søknad om ansvarsrett

Oppføring, endring eller større reparasjon av bygningstekniske installasjoner må ikke utføres før søknaden er behandlet og tillatelse er gitt (pbl § 93, 1. ledd). Installasjonen kan ikke tas i bruk før ferdiggattest eller driftstillatelse er gitt (pbl § 99).
Tiltakshaver kan kun bli godkjent som ansvarlig søker, prosjekterende og utførende dersom vedkommende innehar kvalifikasjoner som tilfredsstiller krav gitt i forskrift om godkjenning av foretak for ansvarsrett.

For at søknad om tillatelse til tiltak skal kunne behandles, må tegninger som viser tiltaket vedlegges (pbl § 94 nr 1) f.eks:

Situasjonsplan Kjellerplan Installasjonstegning Etasjeplan

Kontrollplan Andre tegninger (beskriv)

Vedlegges dersom aktuelt:

Dispensasjonsøknad (beskriv)

Tinglyste erklæringer:

Tillatelse til å legge og vedlikeholde ledninger, kummer mv. på andres eiendom

Solidarisk ansvar for eiere av felles ledninger


Rett og plikt til nødvendig service av pumpeanlegg, maskinelt utstyr mm

Kommunens rett til å kreve provisorisk anlegg satt ut av funksjon ved tilknytning til kommunens ledningsnett

Andre forhold (beskriv)

Søknaden gjelder

Eigedom/ byggested	Gnr. <i>45</i> Bnr. <i>60</i> Fester. Seksj.nr
	Adresse
Tiltakets art	<input checked="" type="checkbox"/> Nyinstallasjon <input type="checkbox"/> Vanninstallasjoner innvendig <input type="checkbox"/> Avløpsinstallasjoner utvendig
	<input type="checkbox"/> Endring/reparasjon <input checked="" type="checkbox"/> Vanninstallasjoner utvendig
	<input checked="" type="checkbox"/> Tilkopling <input type="checkbox"/> Avløpsinstallasjoner innvendig <input type="checkbox"/> Andre arbeider: (beskriv)
Vann-forsyning	Silkdedning - Dim i mm Materiale Trykkklasse
	Reduksjonsventill <input type="checkbox"/> Ja <input checked="" type="checkbox"/> Nei Trykkforsterkning <input type="checkbox"/> Ja <input checked="" type="checkbox"/> Nei
	Sil/filteranlegg <input type="checkbox"/> Ja <input checked="" type="checkbox"/> Nei Vannmåler <input type="checkbox"/> Ja <input checked="" type="checkbox"/> Nei
	Annet utstyr <input type="checkbox"/> Ja <input checked="" type="checkbox"/> Nei
Avløp	Fellesledning Dim i mm Materiale Trykkklasse
	Spillvannledning Dim i mm Materiale Trykkklasse
	Overvannledning Dim i mm Materiale Trykkklasse
	Slamavskiller <input type="checkbox"/> Ja <input type="checkbox"/> Nei Våtrom i m ² Antall kummer
	Annet renseliltak <input checked="" type="checkbox"/> Ja <input type="checkbox"/> Nei Angi hvilket <i>Reuseanlegg (felles)</i>
Areal i mm	Byggets/tilbyggets areal Brutto golvflate i m ² Leieareal (boligbygg) i m ² Avgiftspl. tilleggsareal i m ²
	Opparbeidet hageareal Areal i m ² Svømmebasseng Volum i m ³
	Vannklosett <input type="checkbox"/> Ja <input type="checkbox"/> Nei

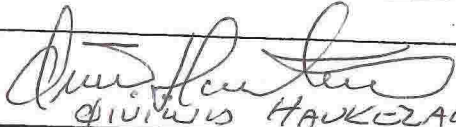Tilraskshaver	
Navn	JOW KWAG 45/60
Adresse	Telefon
Postnr	Poststed
Dato	Underskrift
17/12-13	For JOW KWAG 

Soknad om godkjenning som ansvarlig søker	
Foretakets navn	Fløysand VA, as
Adresse	Rørlegger
Postnr	Poststed
Dato	Underskrift
2/1-2014	D.F. Fløysand, 5918 Frekhaug
	Mob. 952 73 505
	Org.nr.: No 987 774 525 MVA
Nødvendig dokumentasjon if forskrift om godkjenning av foretak for ansvarsrett	
<input type="checkbox"/> Har sentral godkjenning	<input type="checkbox"/> Dokumentasjon vedlagt
<input type="checkbox"/> Søker lokal godkjenning	<input type="checkbox"/> Dokumentasjon er innsendt tidligere

Soknad om godkjenning som ansvarlig prosjekterende	
Foretakets navn	Fløysand VA, as
Adresse	Rørlegger
Postnr	Poststed
Dato	Underskrift
2/1-2014	D.F. Fløysand, 5918 Frekhaug
	Mob. 952 73 505
	Org.nr.: No 987 774 525 MVA
Nødvendig dokumentasjon if forskrift om godkjenning av foretak for ansvarsrett	
<input type="checkbox"/> Har sentral godkjenning	<input type="checkbox"/> Dokumentasjon vedlagt
<input type="checkbox"/> Søker lokal godkjenning	<input type="checkbox"/> Dokumentasjon er innsendt tidligere

Soknad om godkjenning som ansvarlig utførende	
Foretakets navn	Fløysand VA, as
Adresse	Rørlegger
Postnr	Poststed
Dato	Underskrift
2/1-2014	D.F. Fløysand, 5918 Frekhaug
	Mob. 952 73 505
	Org.nr.: No 987 774 525 MVA
Nødvendig dokumentasjon if forskrift om godkjenning av foretak for ansvarsrett	
<input type="checkbox"/> Har sentral godkjenning	<input type="checkbox"/> Dokumentasjon vedlagt
<input type="checkbox"/> Søker lokal godkjenning	<input type="checkbox"/> Dokumentasjon er innsendt tidligere

Skal kontroll utføres av uavhenglig kontrollforetak (pbl § 97 nr 1), søkes om godkjenning av ansvarlig kontrollerende

Soknad om godkjenning som ansvarlig kontrollerende for utførelsen	
Foretakets navn	Fløysand VA, as
Adresse	Rørlegger
Postnr	Poststed
Dato	Underskrift
2/1-2014	D.F. Fløysand, 5918 Frekhaug
	Mob. 952 73 505
	Org.nr.: No 987 774 525 MVA
Nødvendig dokumentasjon if forskrift om godkjenning av foretak for ansvarsrett	
<input type="checkbox"/> Har sentral godkjenning	<input type="checkbox"/> Dokumentasjon vedlagt
<input type="checkbox"/> Søker lokal godkjenning	<input type="checkbox"/> Dokumentasjon er innsendt tidligere

Vedlegg nr. G-	Side 1 av
-------------------	--------------



Søknad om ansvarsrett

etter plan- og bygningsloven

Jon Knag.

Søknaden gjelder							
Eiendom/ byggested	Gnr.	Bnr.	Festenr.	Seksjonsnr.	Bygningsnr.	Bolignr.	Kommune
	Adresse				Postnr.	Poststed	
				5917		ROSSLAND	

Foretak		
Foretak	Fløysand VA, as	
Adresse	Rørlegger	
Kontaktperson	Mob. 952 73 505	
E-post	Org.nr.: No 987 774 525 MVA	

Funksjon (SØK, PRO, UTF, kontroll)	Beskrivelse av ansvarsområdet	Tiltaks- klasse	Våre samsvarserklæringer/kontrollerklæringer vil foreligge ved: (sett X)			
			Søknad om ramme- tillatelse	Søknad om igangsettings- tillatelse/ ett-trinns søknad	Søknad om midlertidig brukstillatelse	Søknad om ferdigattest
<i>UTF KUT</i>	<i>Utvendig tilkobling av kommun. vann</i>					

Godkjenning av foretak	
Foreligger sentral godkjenning innenfor ansvarsområdene?	<input checked="" type="checkbox"/> Ja <input type="checkbox"/> Nei
Dekkes ansvarsområdet av sentral godkjenning	<input checked="" type="checkbox"/> Helt <input type="checkbox"/> Delvis <input type="checkbox"/> Nei
Hvis delvis, beskriv det som ikke dekkes (Er det behov for ytterligere plass, beskriv i eget vedlegg):	
	Vedlegg nr. G-
Hvis nei eller delvis, legg ved "Vedlegg til søknad om ansvarsrett der foretaket ikke har sentral godkjenning".	
	Vedlegg nr. G-

Erklæringer og underskrifter	
Foretaket er kjent med reglene om straff og sanksjoner i pbl kap 32 og at det kan medføre reaksjoner dersom det gis uriktige opplysninger.	
<input checked="" type="checkbox"/> Vi forplikter oss å stille med nødvendig kompetanse i tiltaket <input checked="" type="checkbox"/> Ansvarlig prosjekterende erklærer at prosjekteringen skal være planlagt, gjennomført og kvalitetssikret i henhold til pbl <input checked="" type="checkbox"/> Ansvarlig utførende erklærer at arbeidet ikke skal starte før det foreligger kvalitetssikret produksjonsunderlag for respektive del av utførelsen <input checked="" type="checkbox"/> Ansvarlig kontrollerende erklærer uavhengighet, jf. SAK10 § 14-1, og vil redegjøre for endringer som kan påvirke uavhengigheten	
Ansvarlig foretak	Ansvarlig søker for tiltaket
Foretak <i>Fløysand VA, as</i>	Foretak <i>Fløysand VA, as</i>
Dato <i>21/2-14</i> Underskrift <i>Terje Fløysand</i>	Dato <i>21/2-14</i> Underskrift <i>Terje Fløysand</i>
Gjentas med blokkbokstaver	Gjentas med blokkbokstaver

Søknad om ansvarsrett (forts.)

etter plan- og bygningsloven



Ansvarsområde						
Funksjon (SØK, PRO, UTF, kontroll)	Beskrivelse av ansvarsområdet	Tiltaks- klasse	Våre samsvarserklæringer/kontrollerklæringer vil foreligge ved: (sett X)			
			Søknad om ramme- tillatelse	Søknad om igangsettings- tillatelse/ ett-trinns søknad	Søknad om midlertidig brukstillatelse	Søknad om ferdigattest

SITUASJONSKART

Gnr/Bnr: 45/ 60
Adresse: Vikebø 56
Eigar/søkar: Jon Øyvind Knag

Kvalitet : Fkb-B

Gjeldande plan : Kommuneplan
Planformål : LNF

Vår referanse: Amg






Sign.




MELAND
KOMMUNE



Målestokk: 1:1000
Dato: 21.02.2014

-  Gjerde
-  Usikker eigedomsgrense
-  Målt eigedomsgrense
-  Bolighus
-  Andre bygg

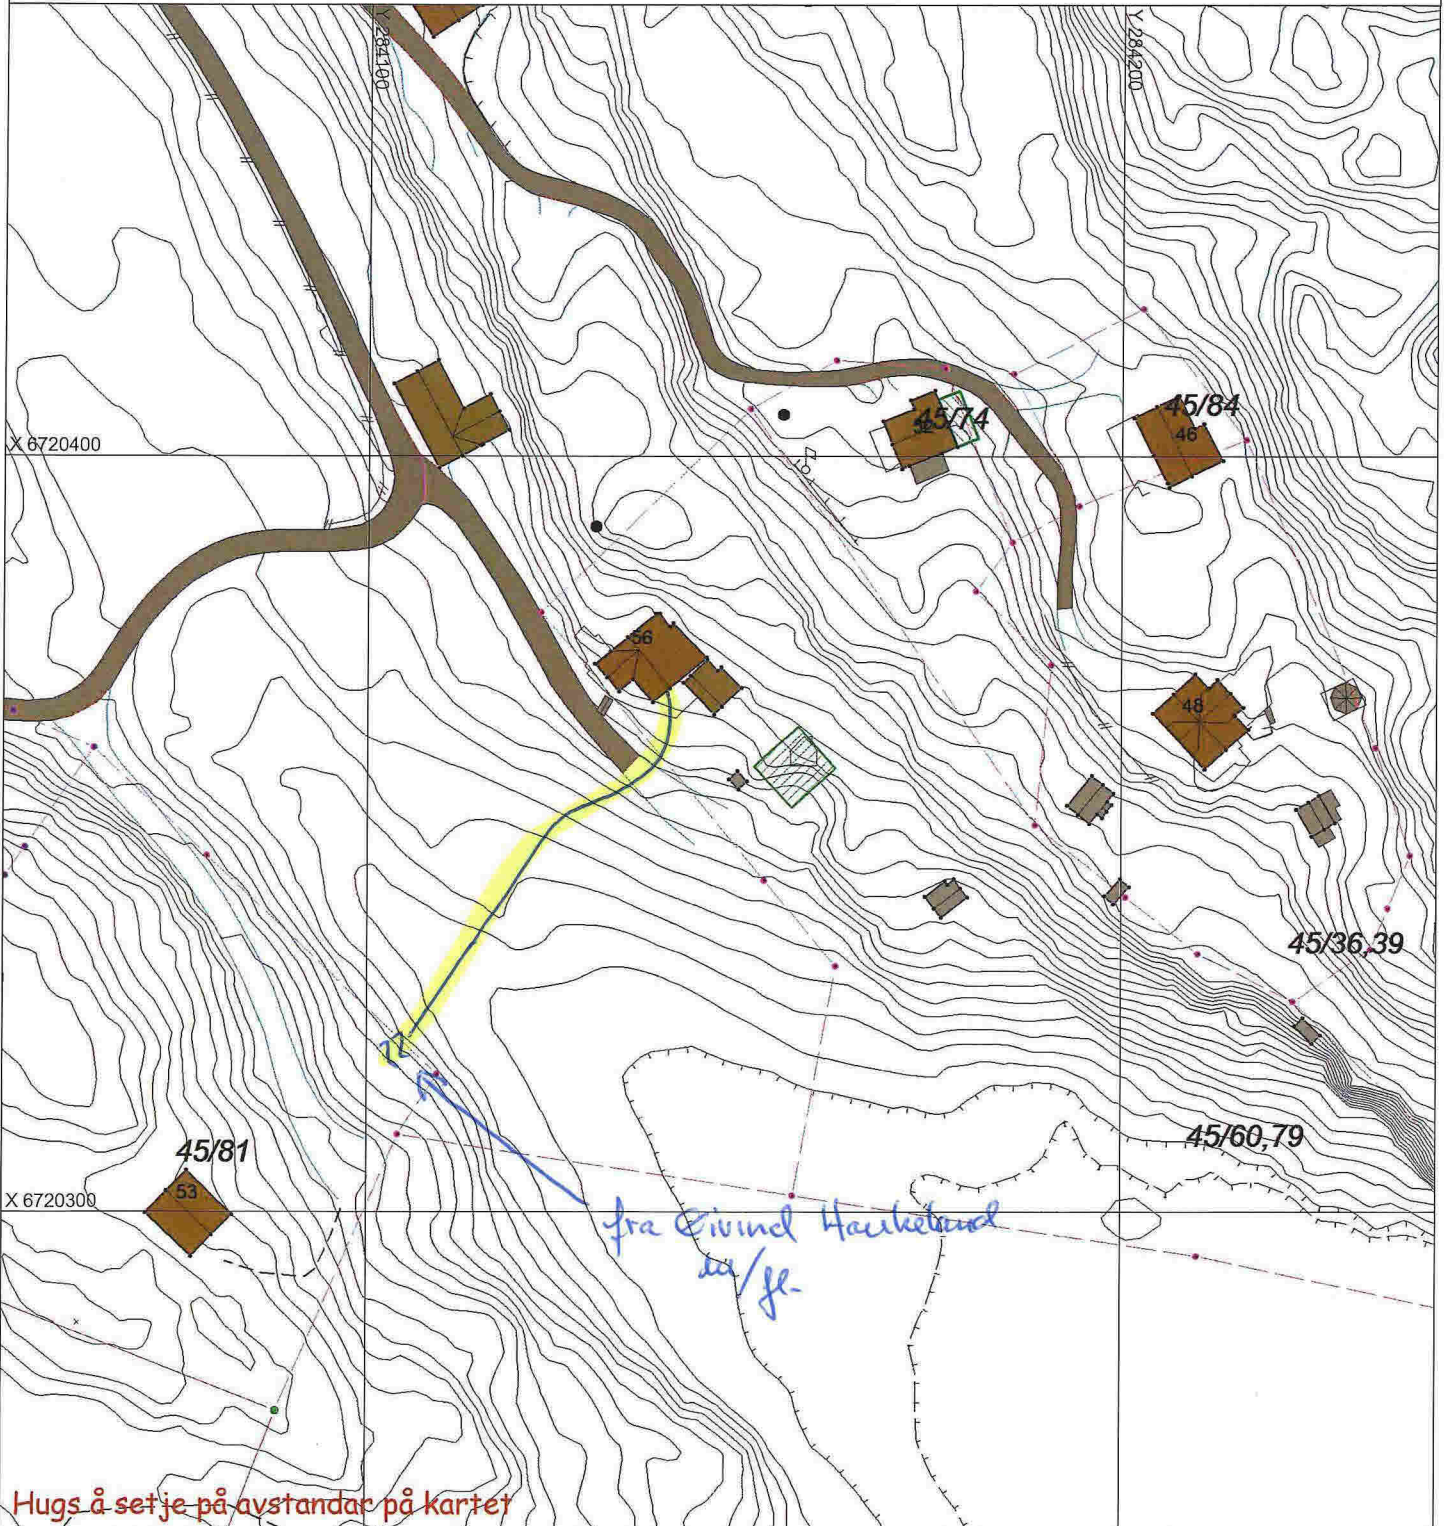

Hugs å setje på avstandar på kartet

SITUASJONSPLAN

 Tiltak

Floybønd VA, as

Torje Floybønd

Underskrift Situasjonsplan Dato