

## SITUASJONSKART

Gnr/Bnr: 6/23, 24 og 32  
 Adresse: Bjørndalsvegen 52  
 Eigar/søkar: Einar Mikal Karlisen

Kvalitet: FKB-B

Gjeldande plan: Kommuneplan

Planformål: LNF

Vår referanse: PAS

Sign. ....




Målestokk: 1:1000  
 Dato: 28.04.2014

MELAND  
 KOMMUNE



	Gjerde		Bolighus
	Usikker eigedomsgrænse		Andre bygg
	Målt eigedomsgrænse		

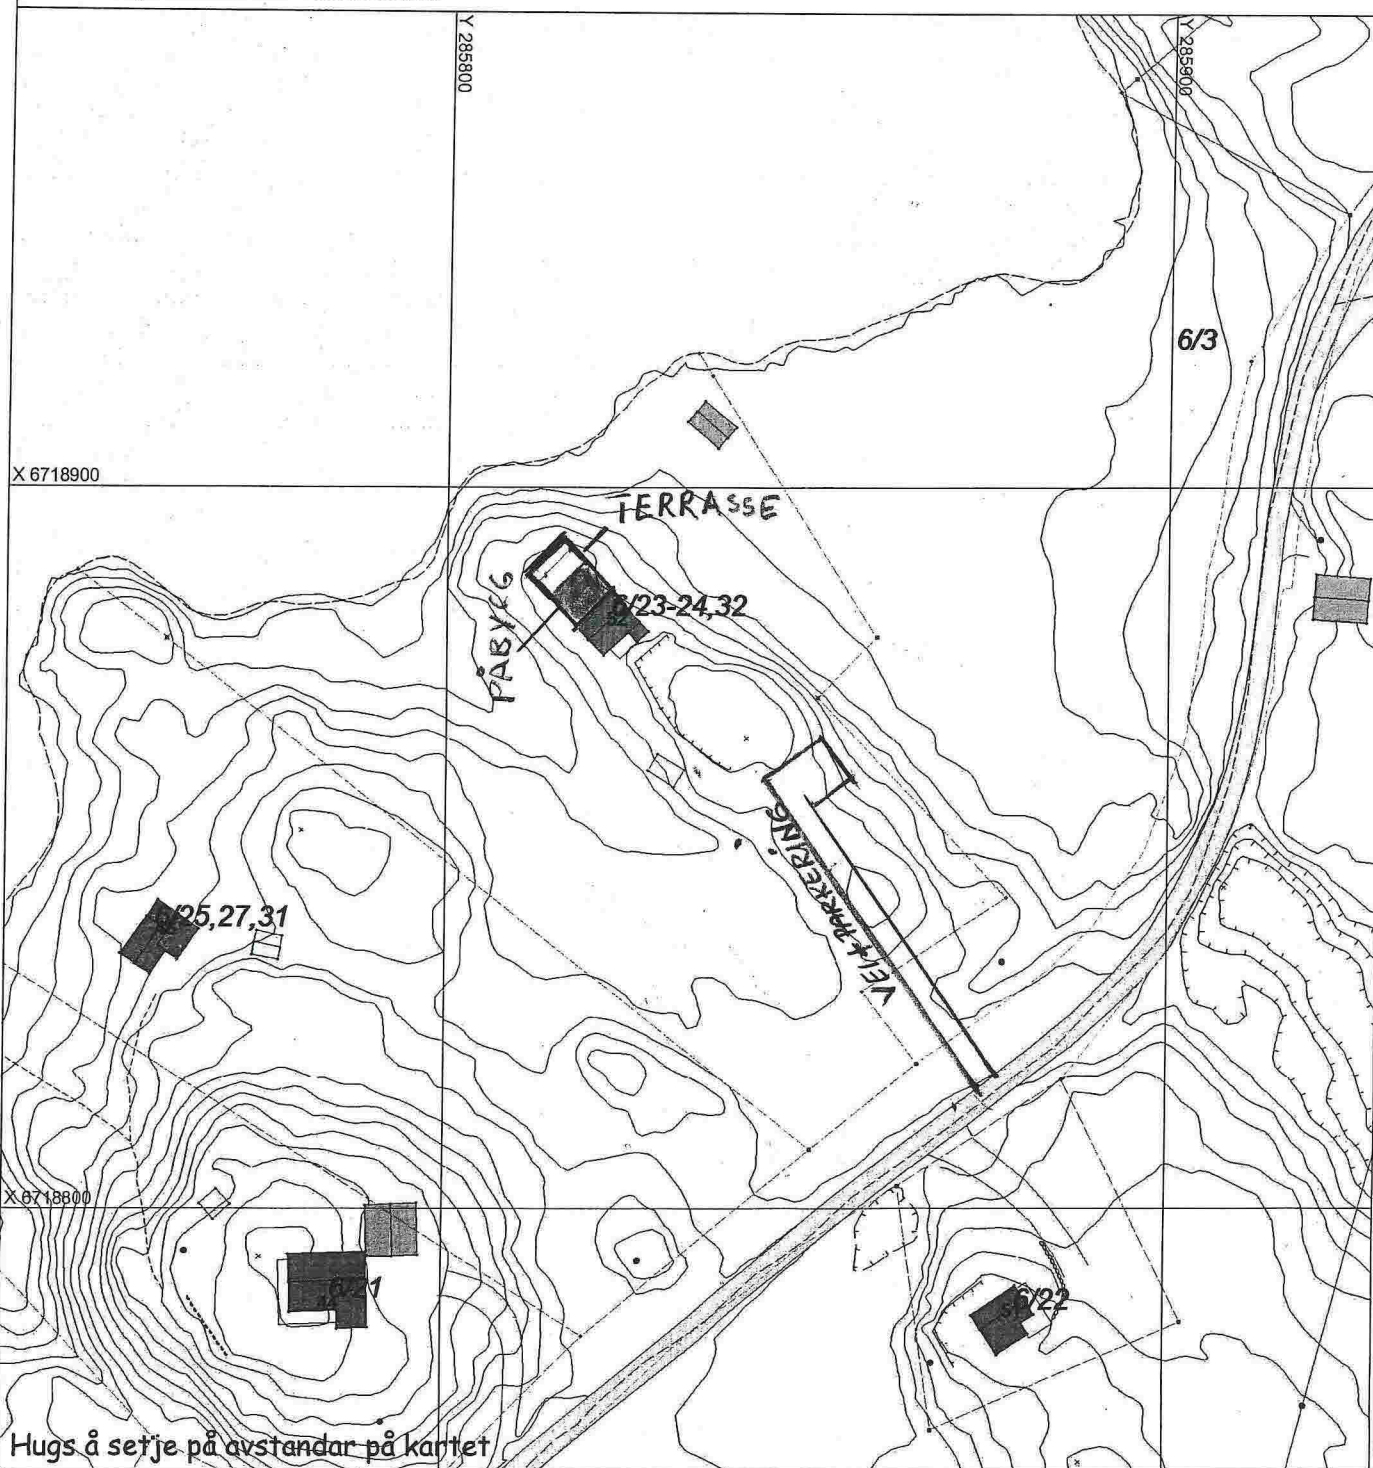

## SITUASJONSPLAN

Tiltak

Underskrift Situasjonsplan

Dato