

SITUASJONSKART

Gnr/Bnr: 45/29
Adresse: Stekkevikvegen 19
Eigar/søkar: Karin Øvsthus Hanssen

Kvalitet: FKB-B

Gjeldande plan: Kommuneplan
Planformål: Krav om regulering til Bustad

Vår referanse: amg

Sign.





D1


MELAND
KOMMUNE



Målestokk: 1:500
Dato: 05.02.2015

// — // Gjerde
- - - - Usikker eigedomsgranse
..... Målt eigedomsgranse

 Bolighus
 Andre bygg

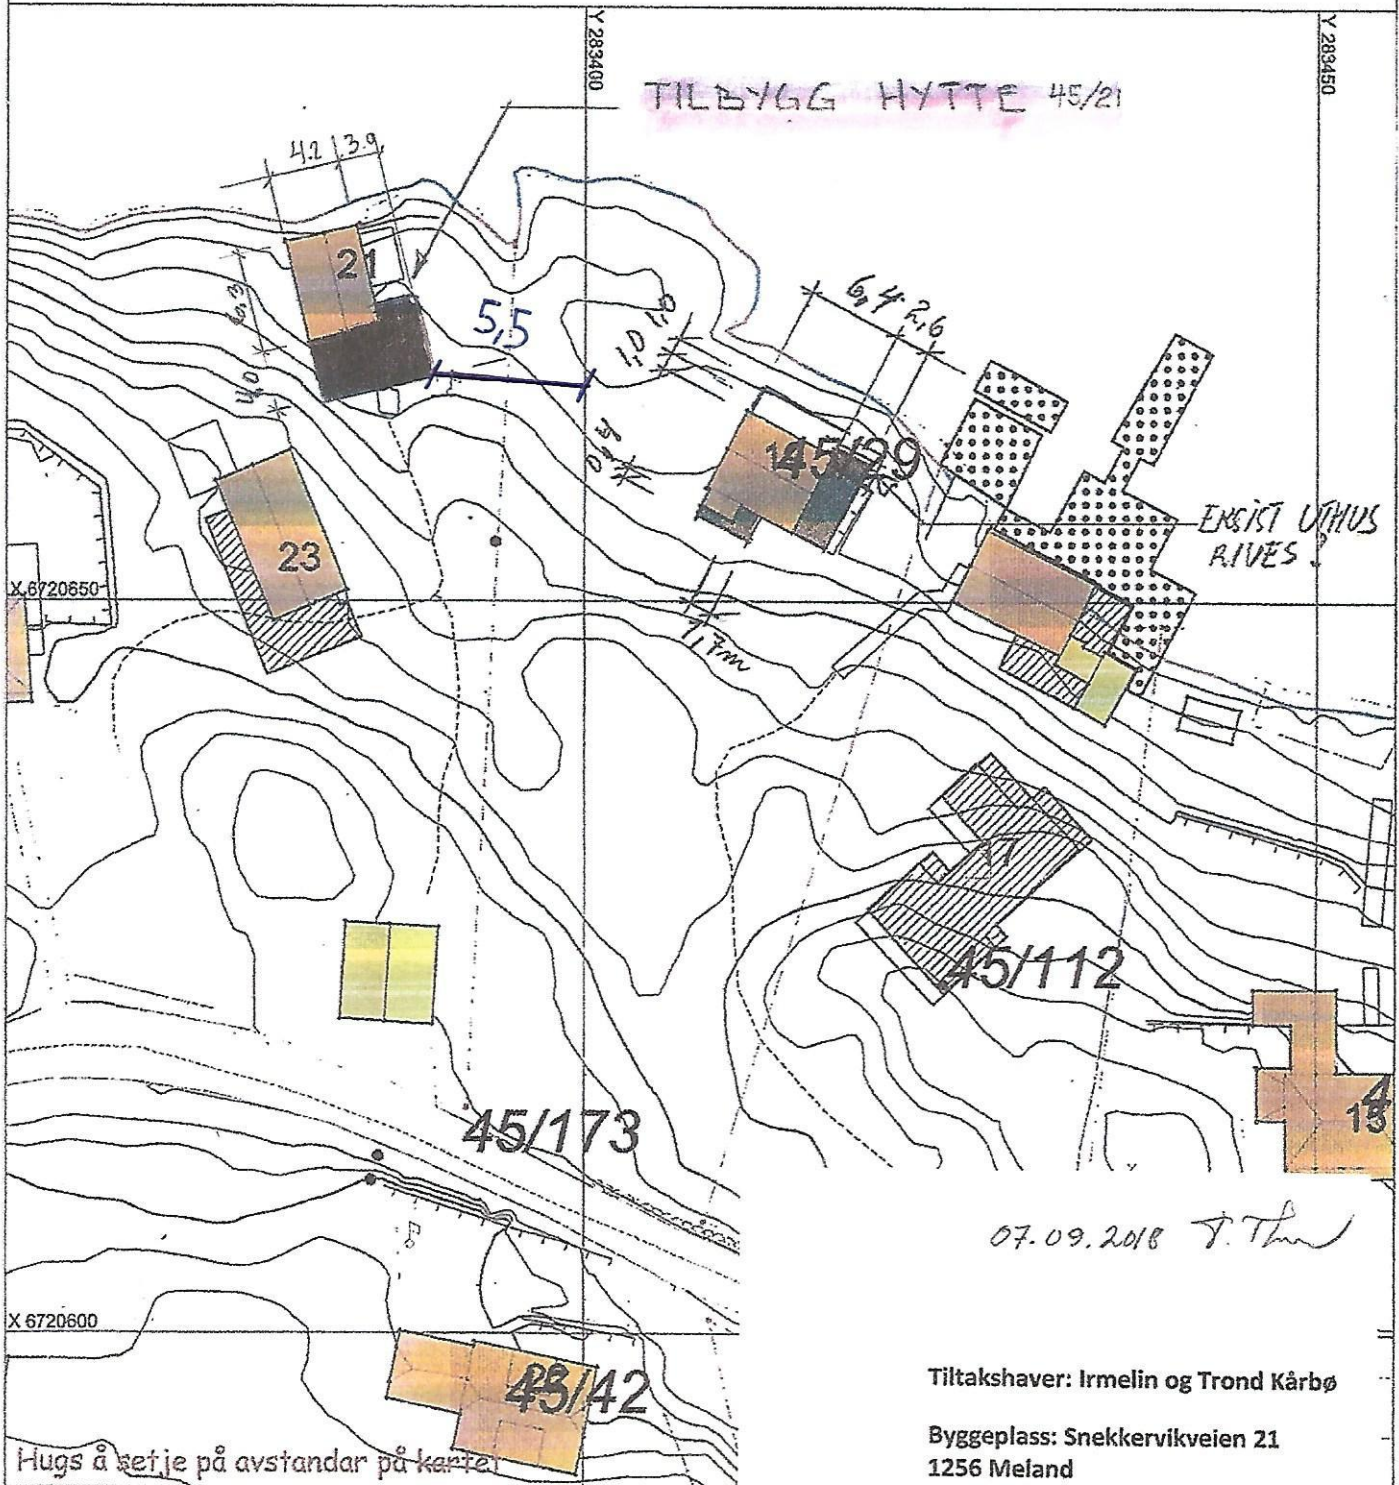

Hugs å setje på avstandar på karte

SITUASJONSPLAN

 Tiltak

Tiltakshaver: Irmelin og Trond Kårbø

Byggeplass: Snekkervikveien 21
1256 Meland
Gnr 45, Bnr 21

Situasjonsplan 1:500