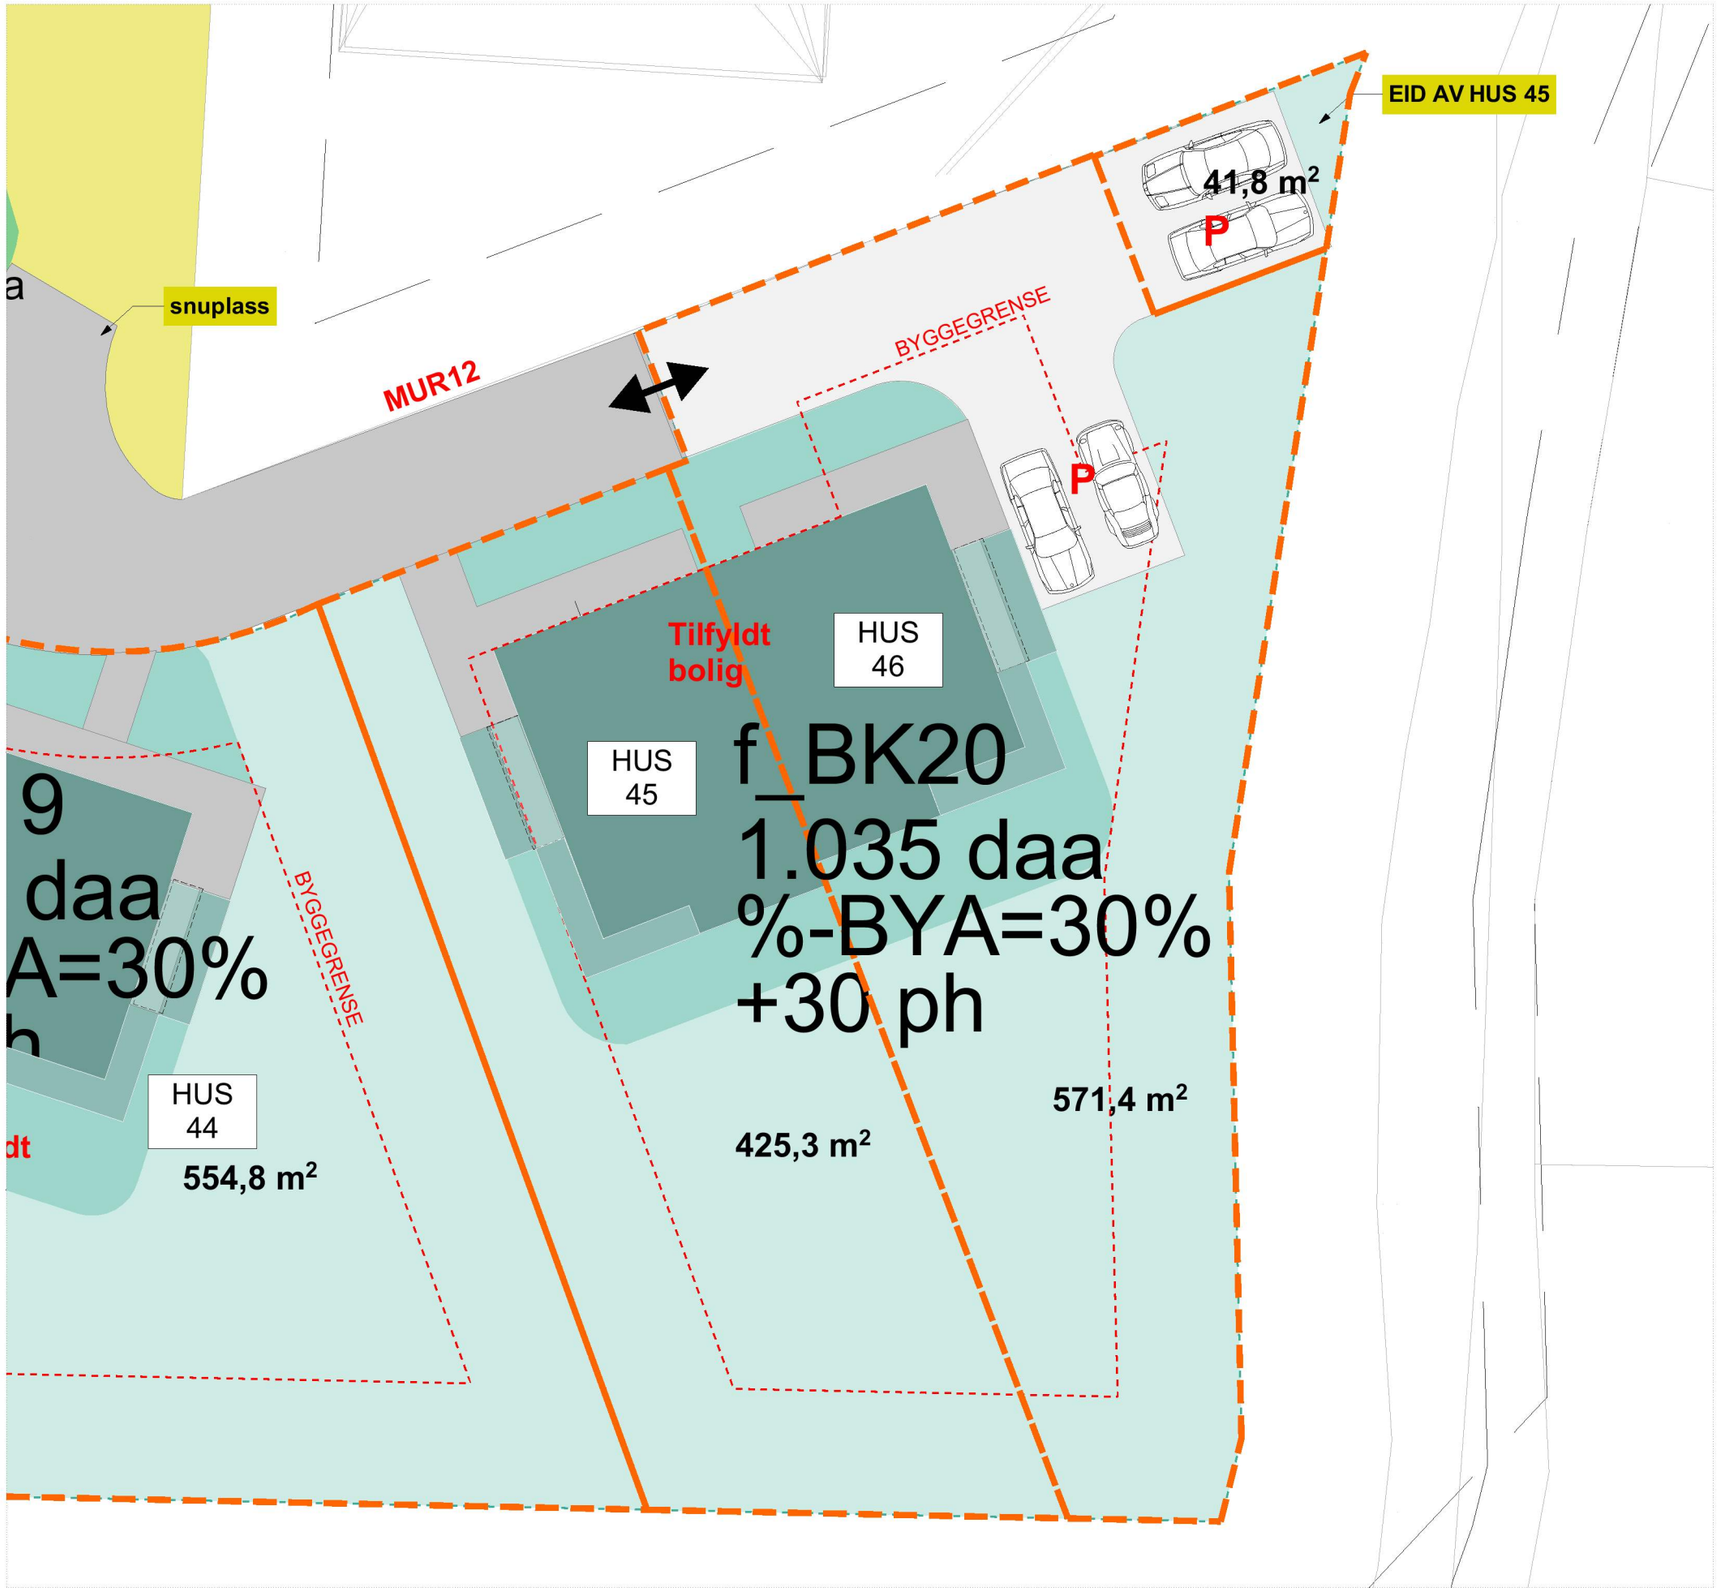

Elvaåsen
Elvaåsen, Meland Kommune
tiltakshaver: Boligbygg Vest AS

NB! Tegninger/konseptet er Tysseland Arkitektur AS sin eiendom og tilhørende rettigheter ihht til åndsverkloven inntil noe annet er avtalt/kontraktsfestet.

Fase:	Gnr/Bnr:	Rev.nr:	Dato revidert:	Dato opprettet:
BYGGEMELDING	23/567	00		03.09.2019
Type tegning:	**Prosjektnr.:**	**Tegningsnr.:**	**sign: kontroll:**	**Målestokk:**
Fradeling BK20_Hus45+46	1518	A10-25	OZ TT	1:200 (A3)

Tysseland Arkitektur AS
Strandgaten 19
5013 Bergen

olafia@tyark.no
tlf. 97 43 94 70

tyark