



Tiltakshaver

Paul K. Hermansen

Prosjekt

HAGESTUE
Kårbø Meland Kommune

Prosjektnr.
201902

Dato opprettet
20.05.19

Gnr./Bnr./Festenr.
44/52-29

Mål:

Tegningsnr.
3D

Fase.
Byggesøknad


Sign.

Kontroll

Godkjent

Rev. ID

Rev	Nr	Beskrivelse	Dato	Sign	Kontr

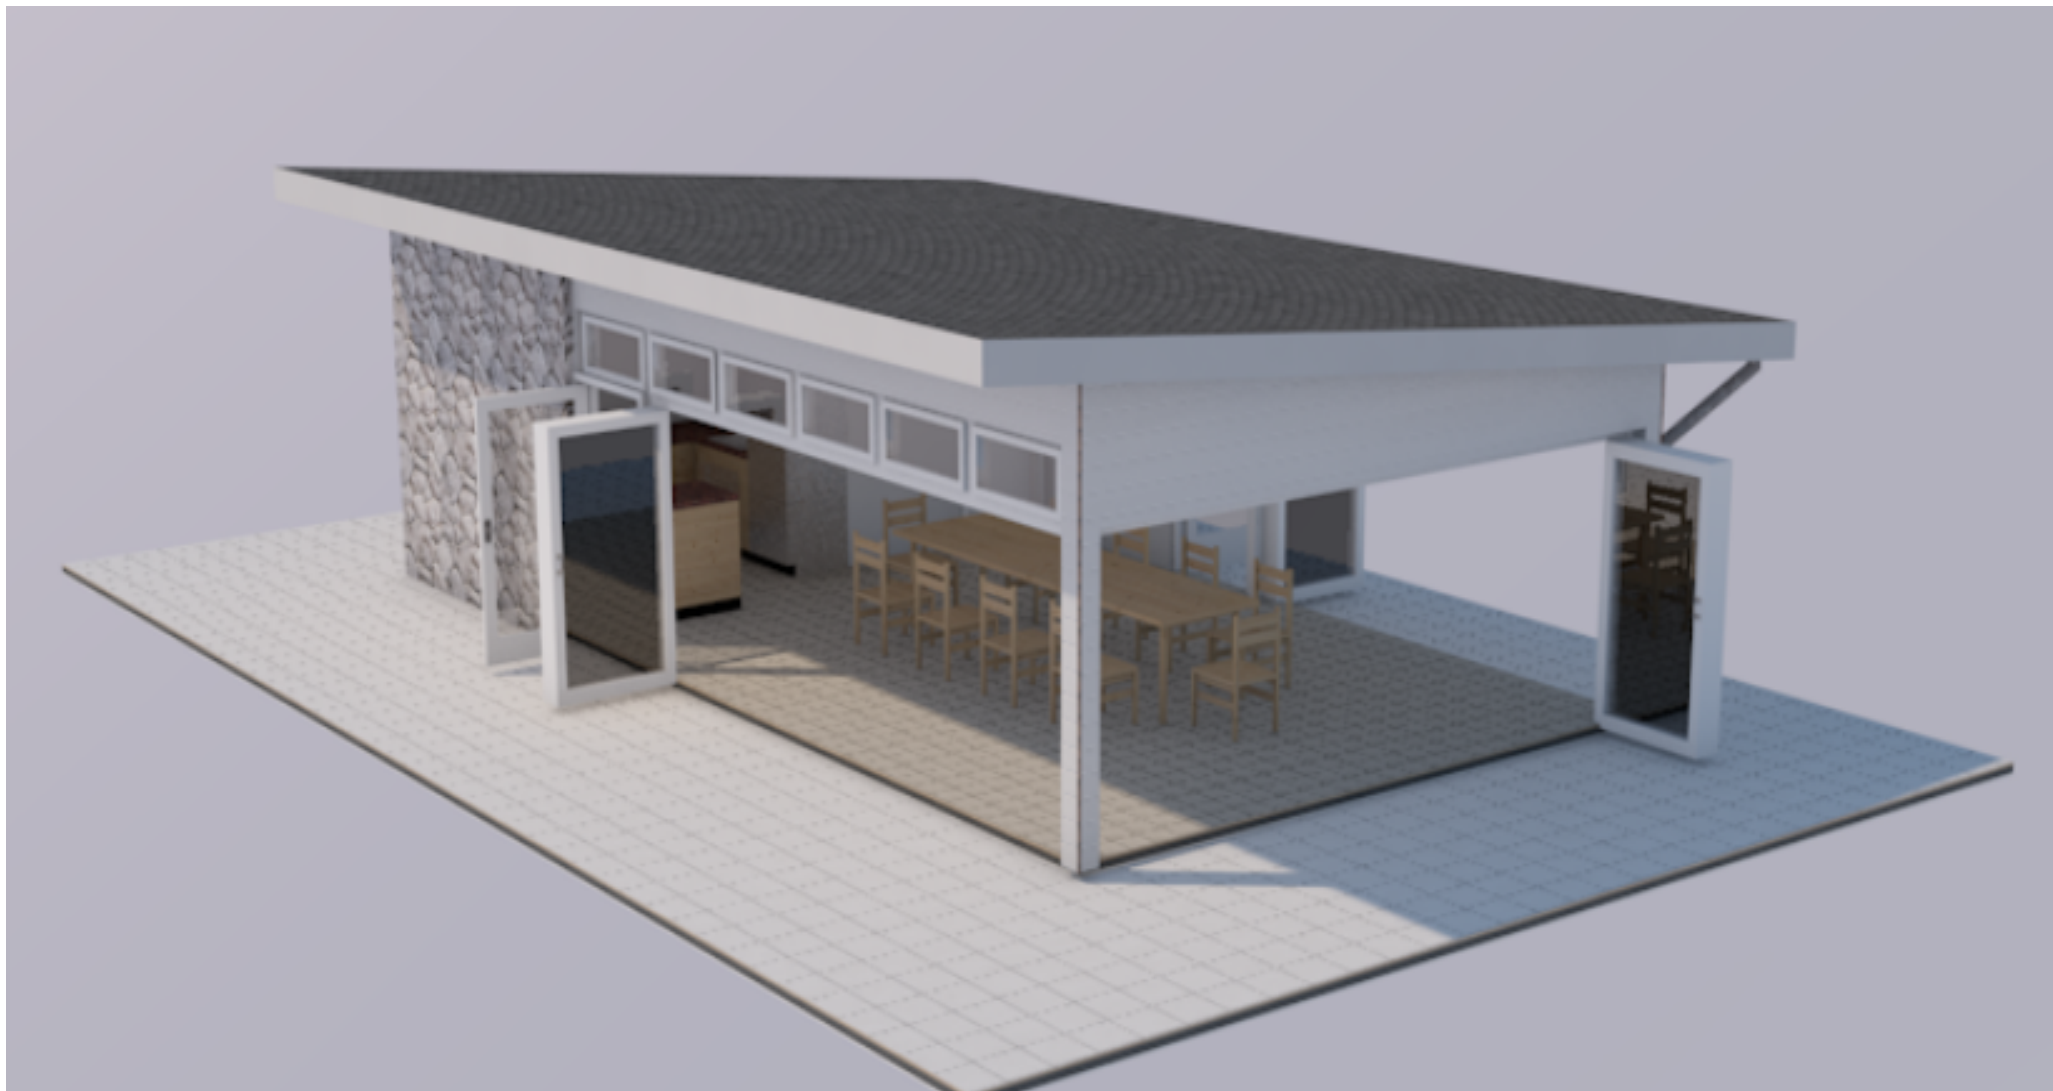

Tiltakshaver

Paul K. Hermansen

Prosjekt

HAGESTUE
Kårbø Meland Kommune

Prosjektnr.
201902

Dato opprettet
20.05.19

Gnr./Bnr./Festenr.
44/52-29

Mål:

Tegningsnr.

Fase.
Byggesøknad

Sign.

Kontroll

Godkjent

Rev. ID

Rev	Nr	Beskrivelse	Dato	Sign	Kontr