


# VEDLEGG D1

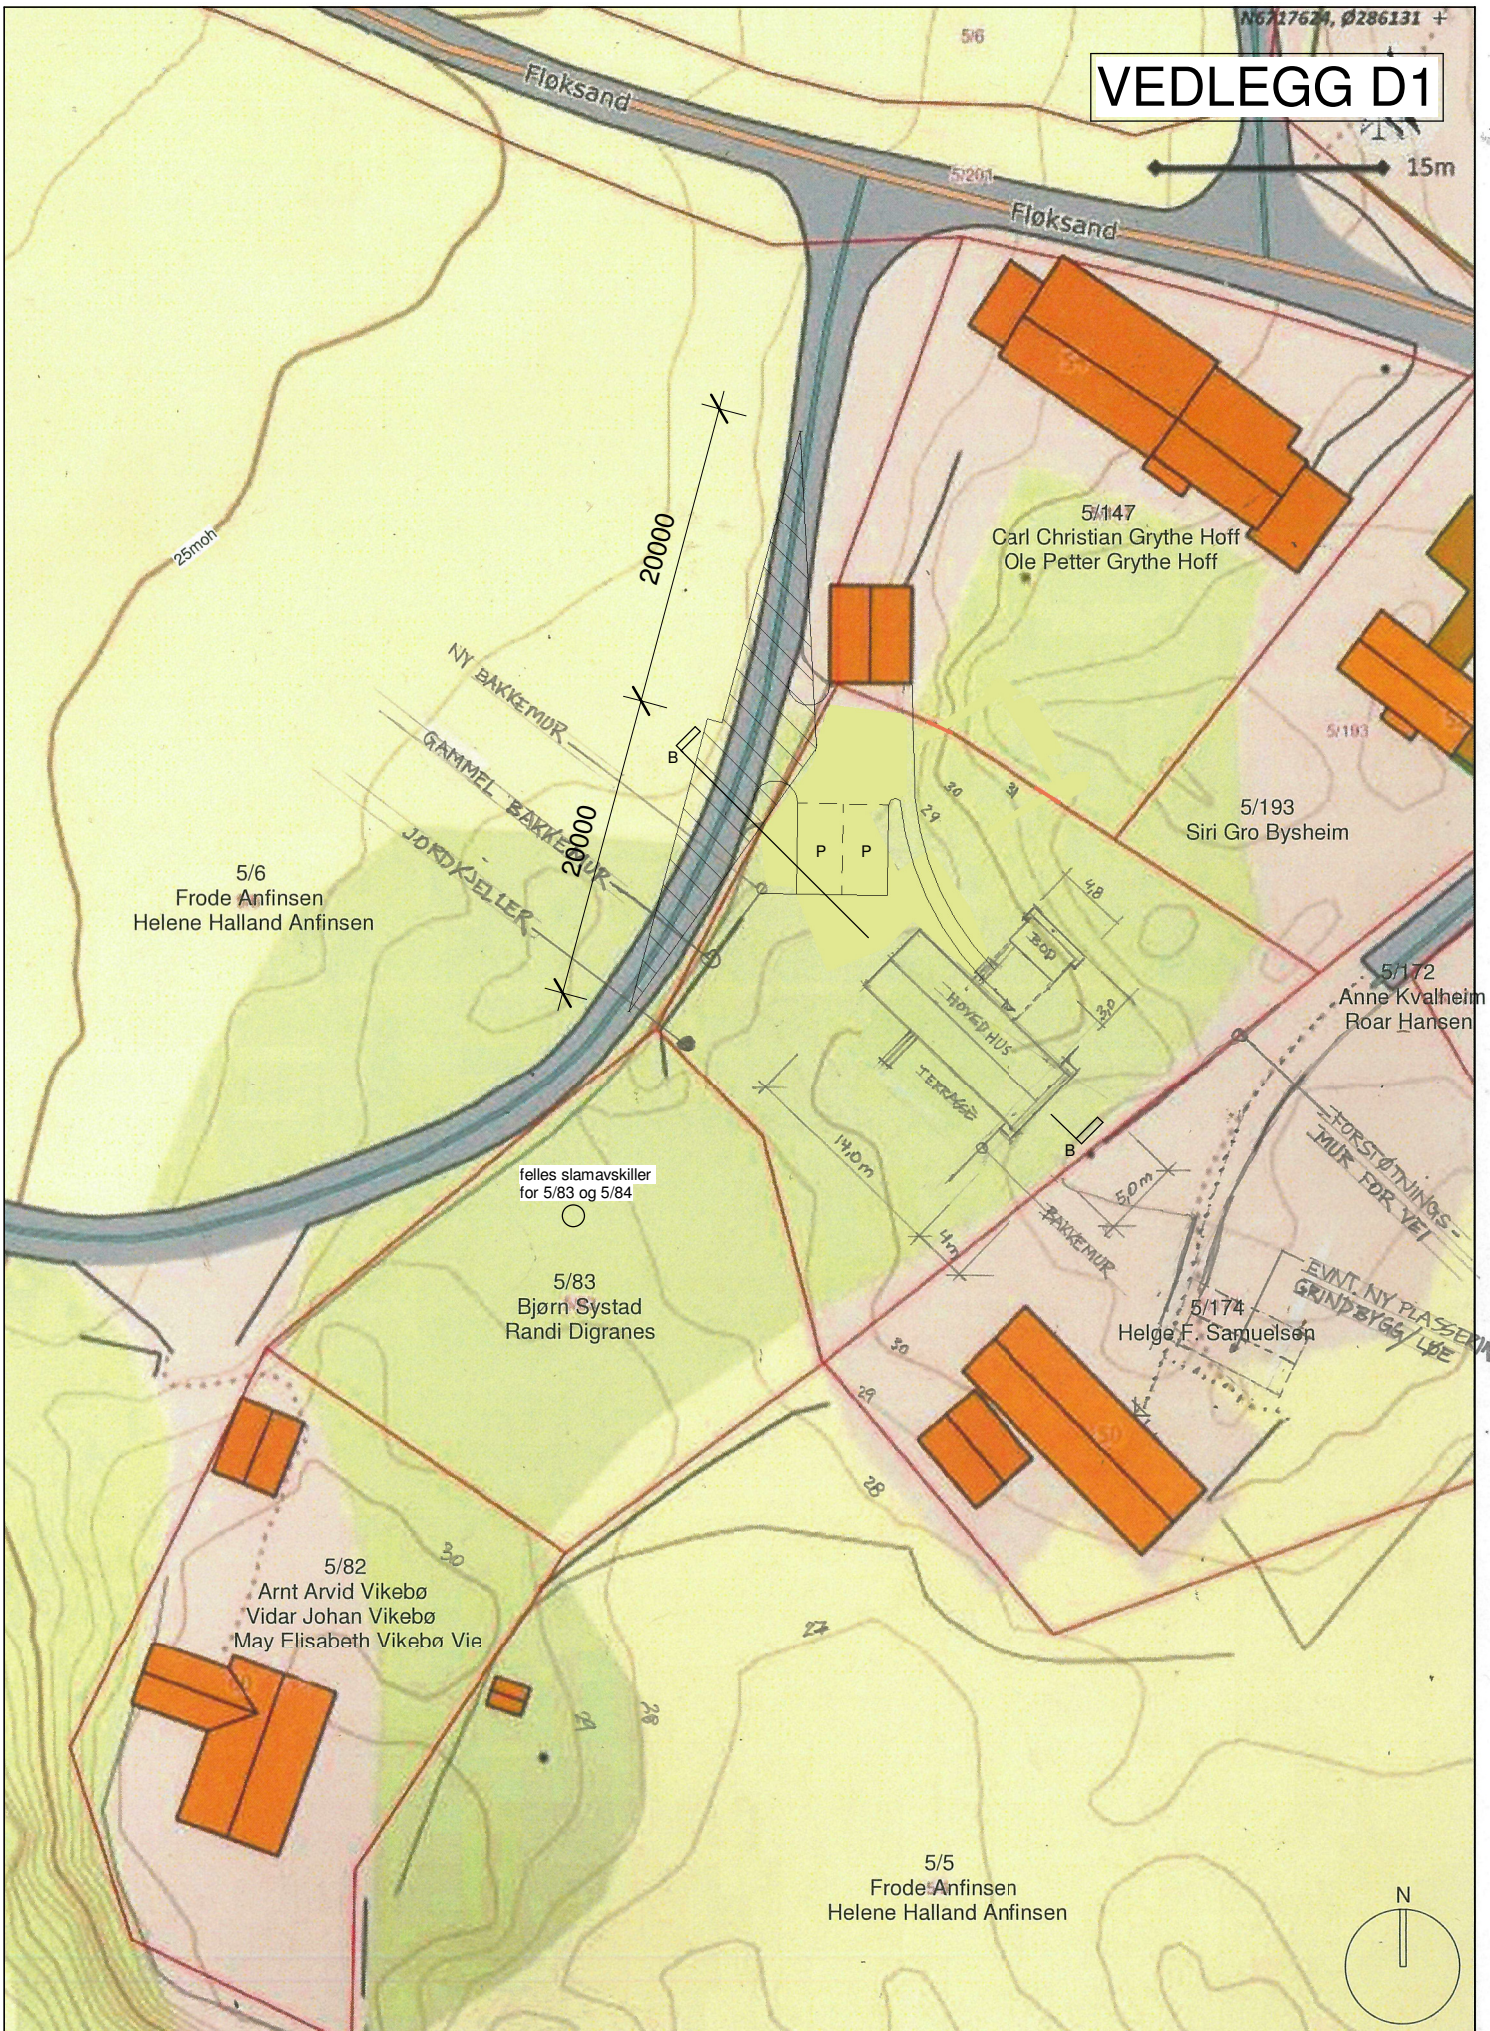

<b>UTMARK</b>	Tiltak: Ny enebolig	Tegningsfase: Forprosjekt	Tegnet av: HFS	
	Tiltakshaver: Bjørn Systad	Byggeadresse: gnr/bnr 5/83	Tegningstittel: Sit.plan 5/84	Dato: 10.02.2019