

SITUASJONSKART

Gnr/Bnr: 27/34
Adresse:
Eigar/søkar: Bente og Stein-Olav Sagstad
Kvalitet : FKB-B

Hytte det søkes om



MELAND
KOMMUNE




Gjeldande plan : Kommuneplan
Planformål : LNF
Vår referanse: PAS

Målestokk: 1:500
Dato: 16.08.2019

- | | | | |
|--|------------------------|--|------------|
| | Gjerde | | Bolighus |
| | Usikker eigedomsgrænse | | Andre bygg |
| | Målt eigedomsgrænse | | |

Sign.

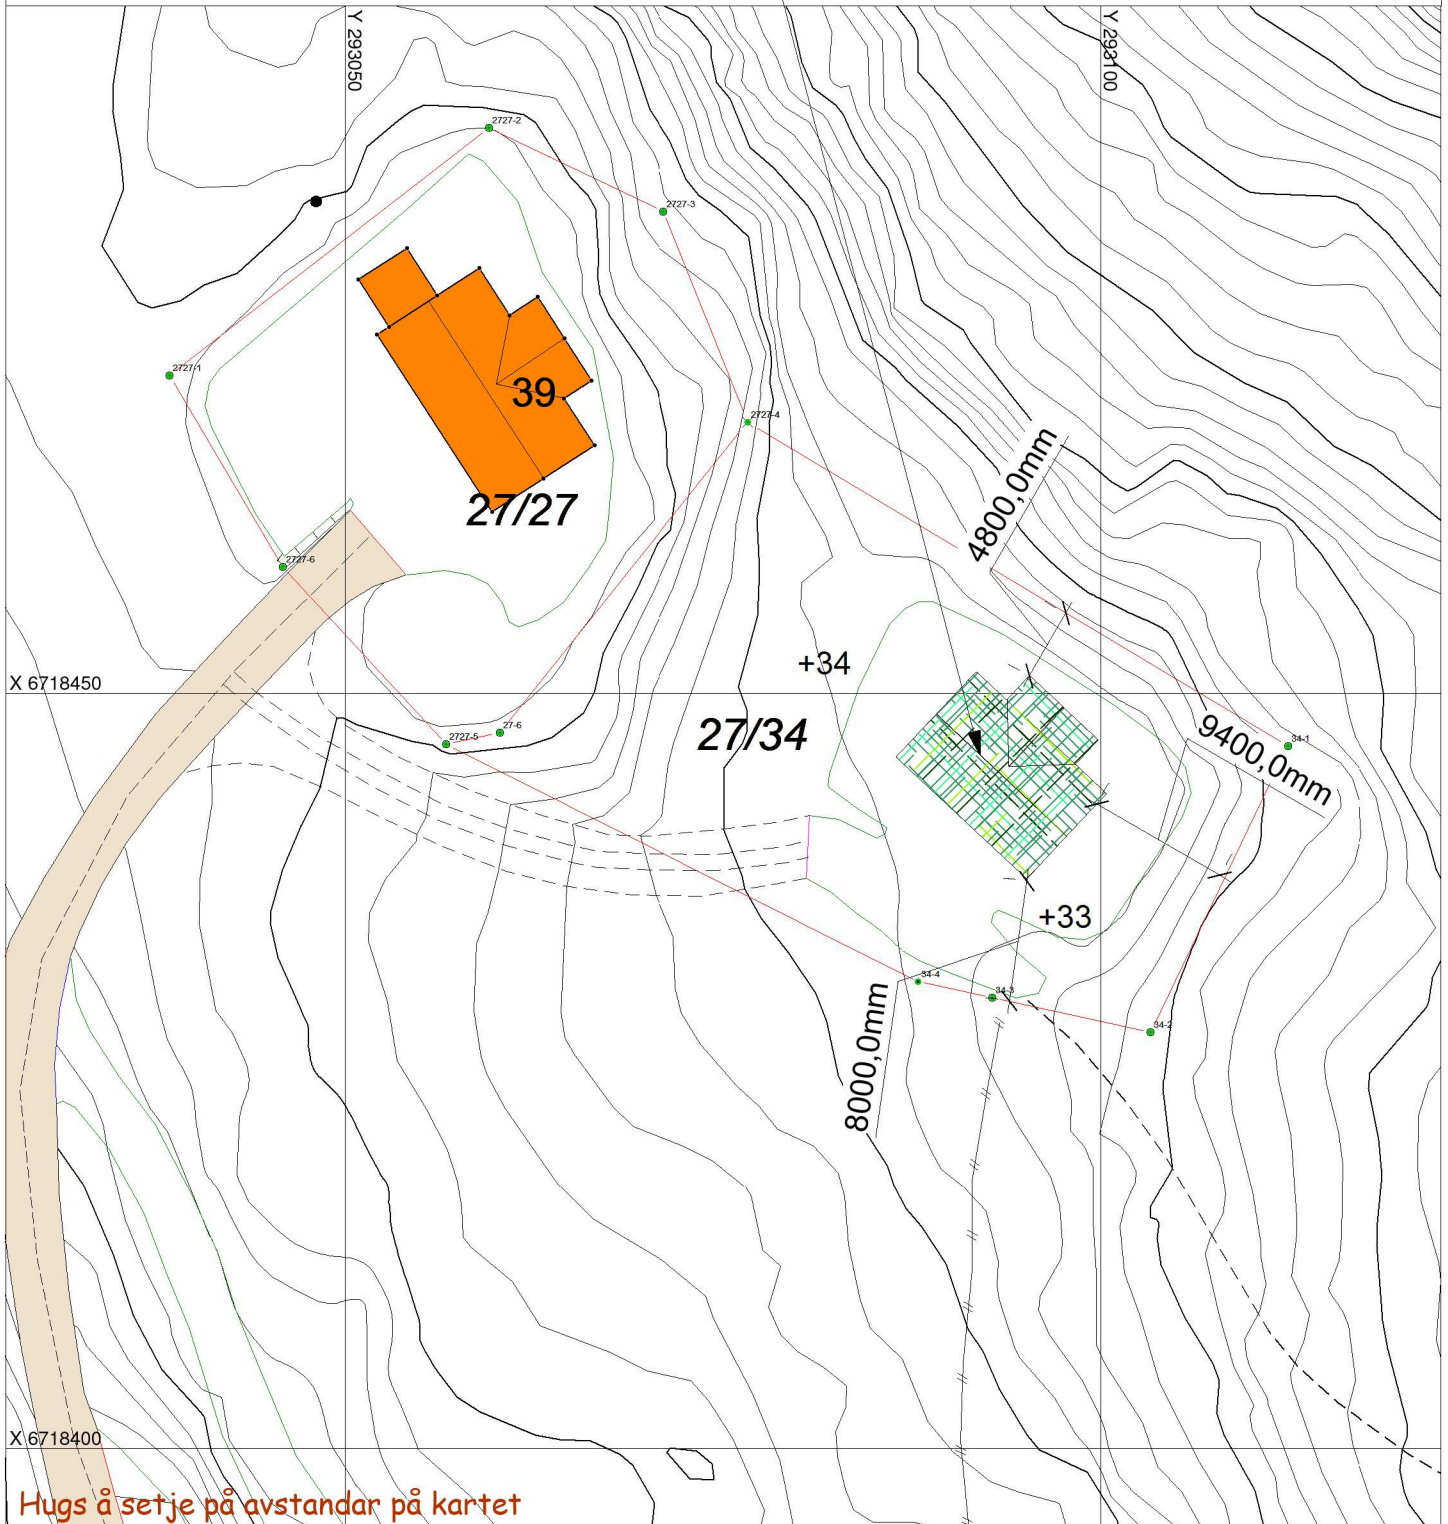

Hugs å setje på avstandar på kartet

SITUASJONSPLAN

Tiltak

Underskrift Situasjonsplan

Dato