

# SITUASJONSKART

Gnr/Bnr: 45/126  
Adresse: Stekkevikvegen 39  
Eigar/søkar: R. Oterholm/R. Haugland

Kvalitet: FKB-B

Gjeldande plan: Kommuneplan  
Planformål: Bustadområdet m/krav om regulering

Vår referanse: PAS

Sign. ....

MELAND KOMMUNE

-3 JAN. 2014

Målestokk: 1:500  
Dato: 19.11.2013




MELAND  
KOMMUNE



Jnr. 14/99 Ark. del GB  
Saksid. 45/126  
13/1915-3

Gjerde  
Usikker eigedomsgrense  
Målt eigedomsgrense

Bolighus  
Andre bygg

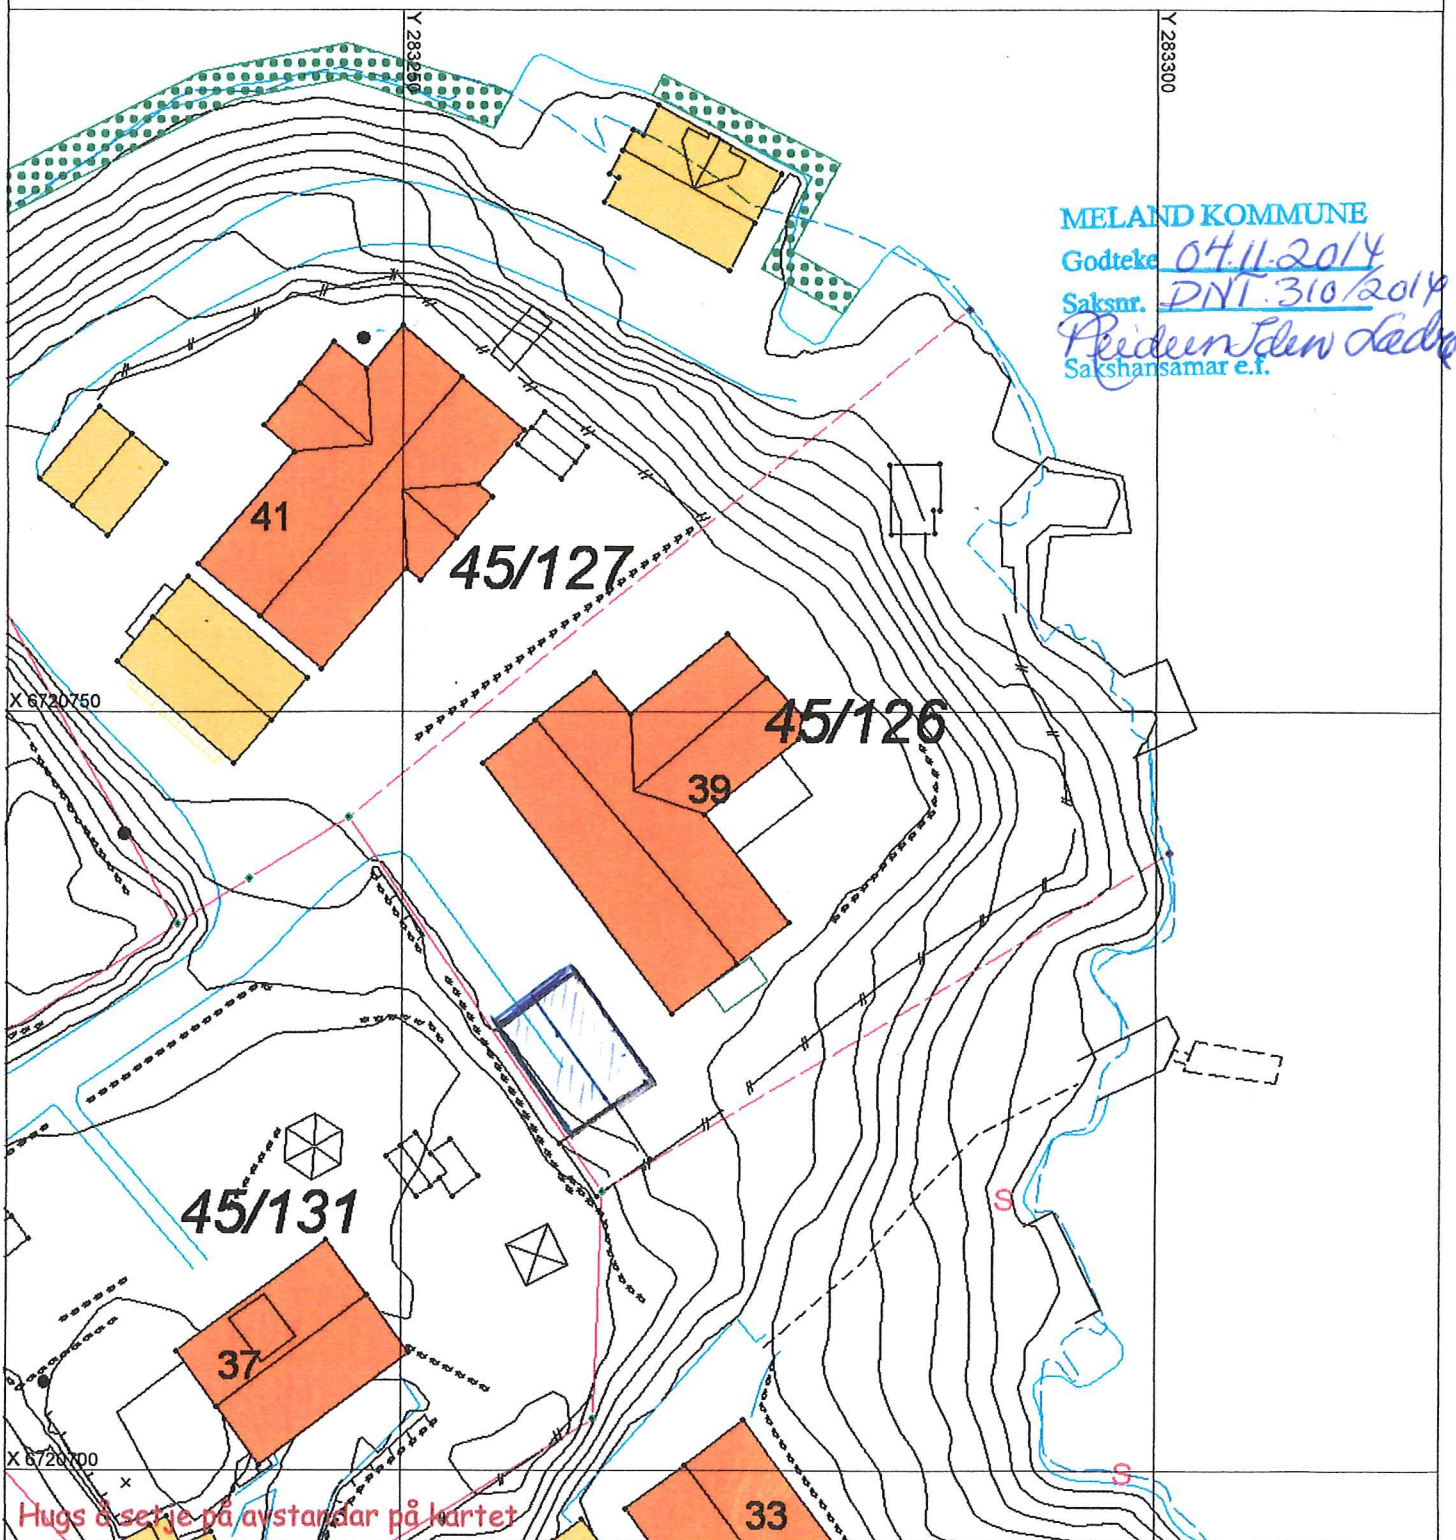

Hugs å seje på avstandar på kartet

## SITUASJONSPLAN

Tiltak

Underskrift Situasjonsplan

Dato