

SITUASJONSKART

Gnr/Bnr: 10/3
Adresse:
Eigar/søkar: Meland kommune

Kvalitet: FKB-B

Målestokk: 1:500
Dato: 28.05.2019

Gjeldande plan : Reguleringsplan
Planformål : Spesialområde vern
Vår referanse: PAS



MELAND
KOMMUNE




Gjerde
Usikker eigdomsgrense
Målt eigdomsgrense

Bolighus

Andre bygg

Sign.

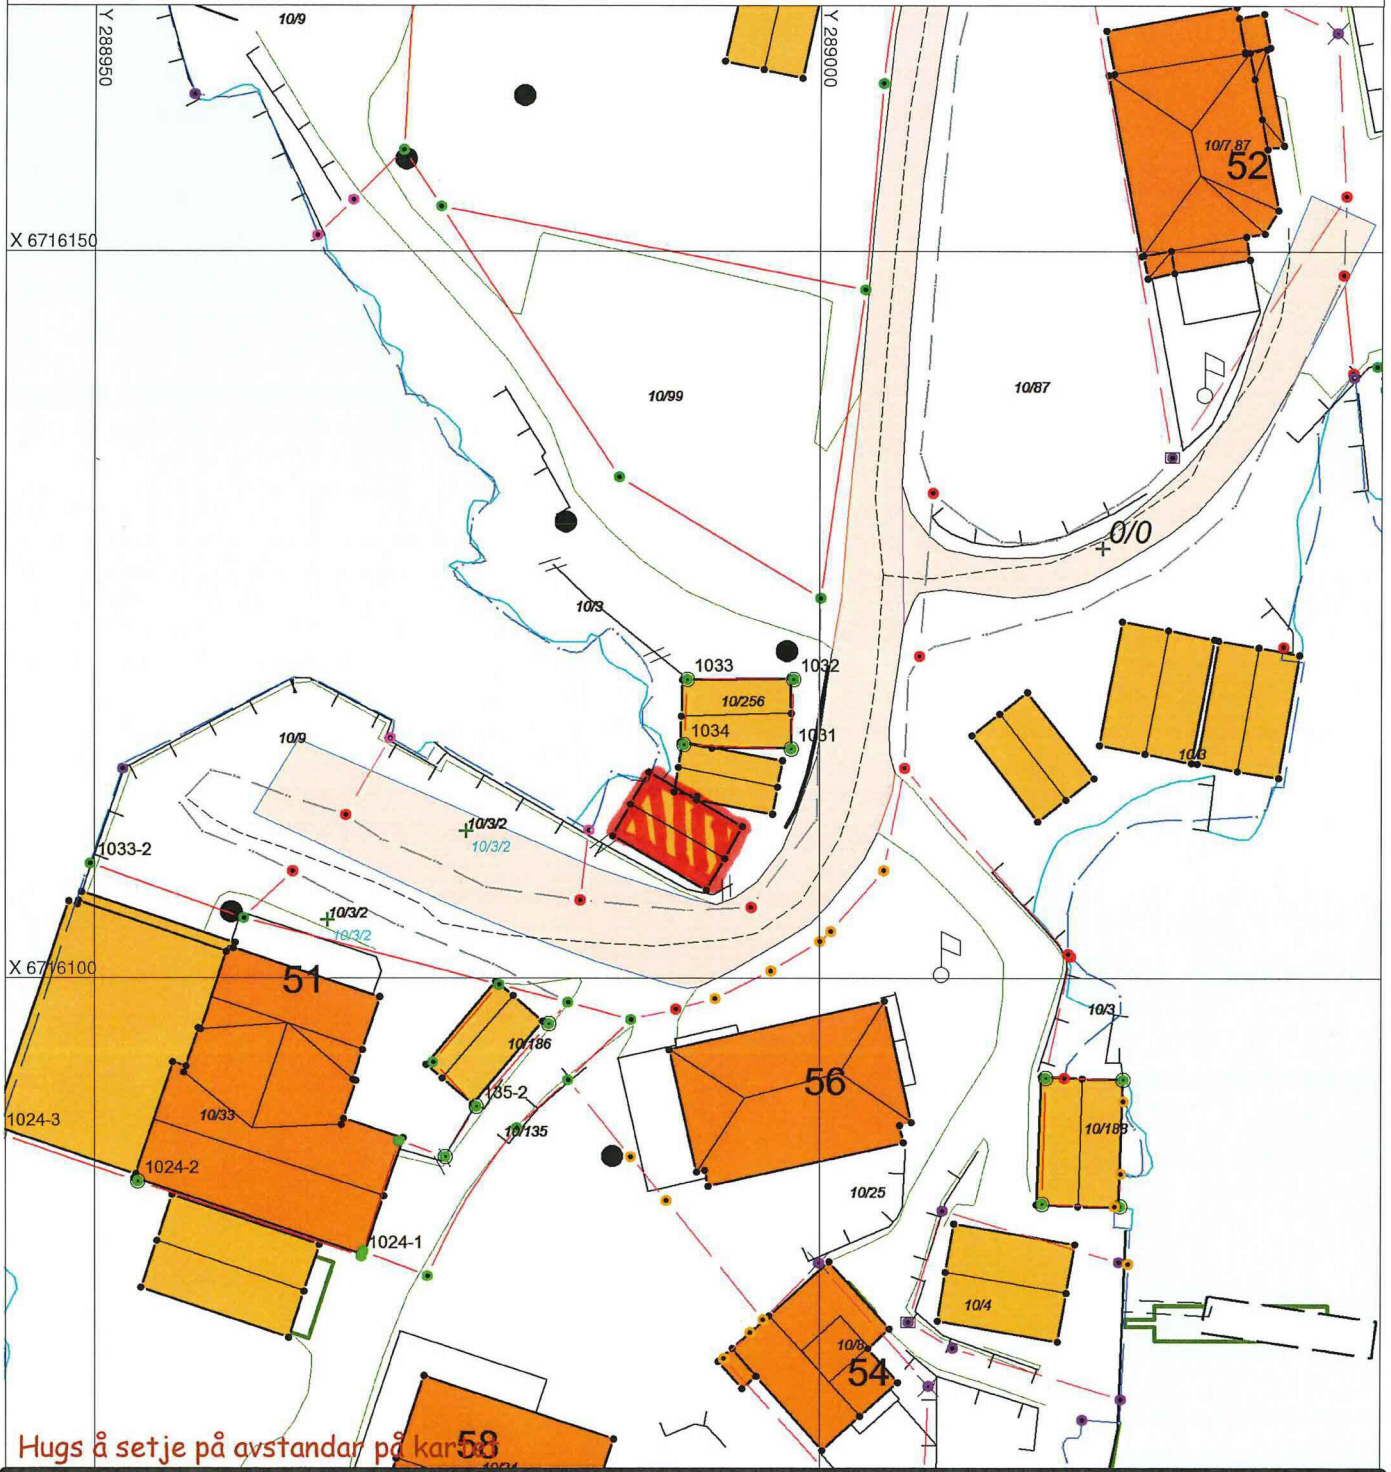

Hugs å setje på avstandar på kart

SITUASJONSPLAN



Tiltak

Underskrift Situasjonsplan

Dato

