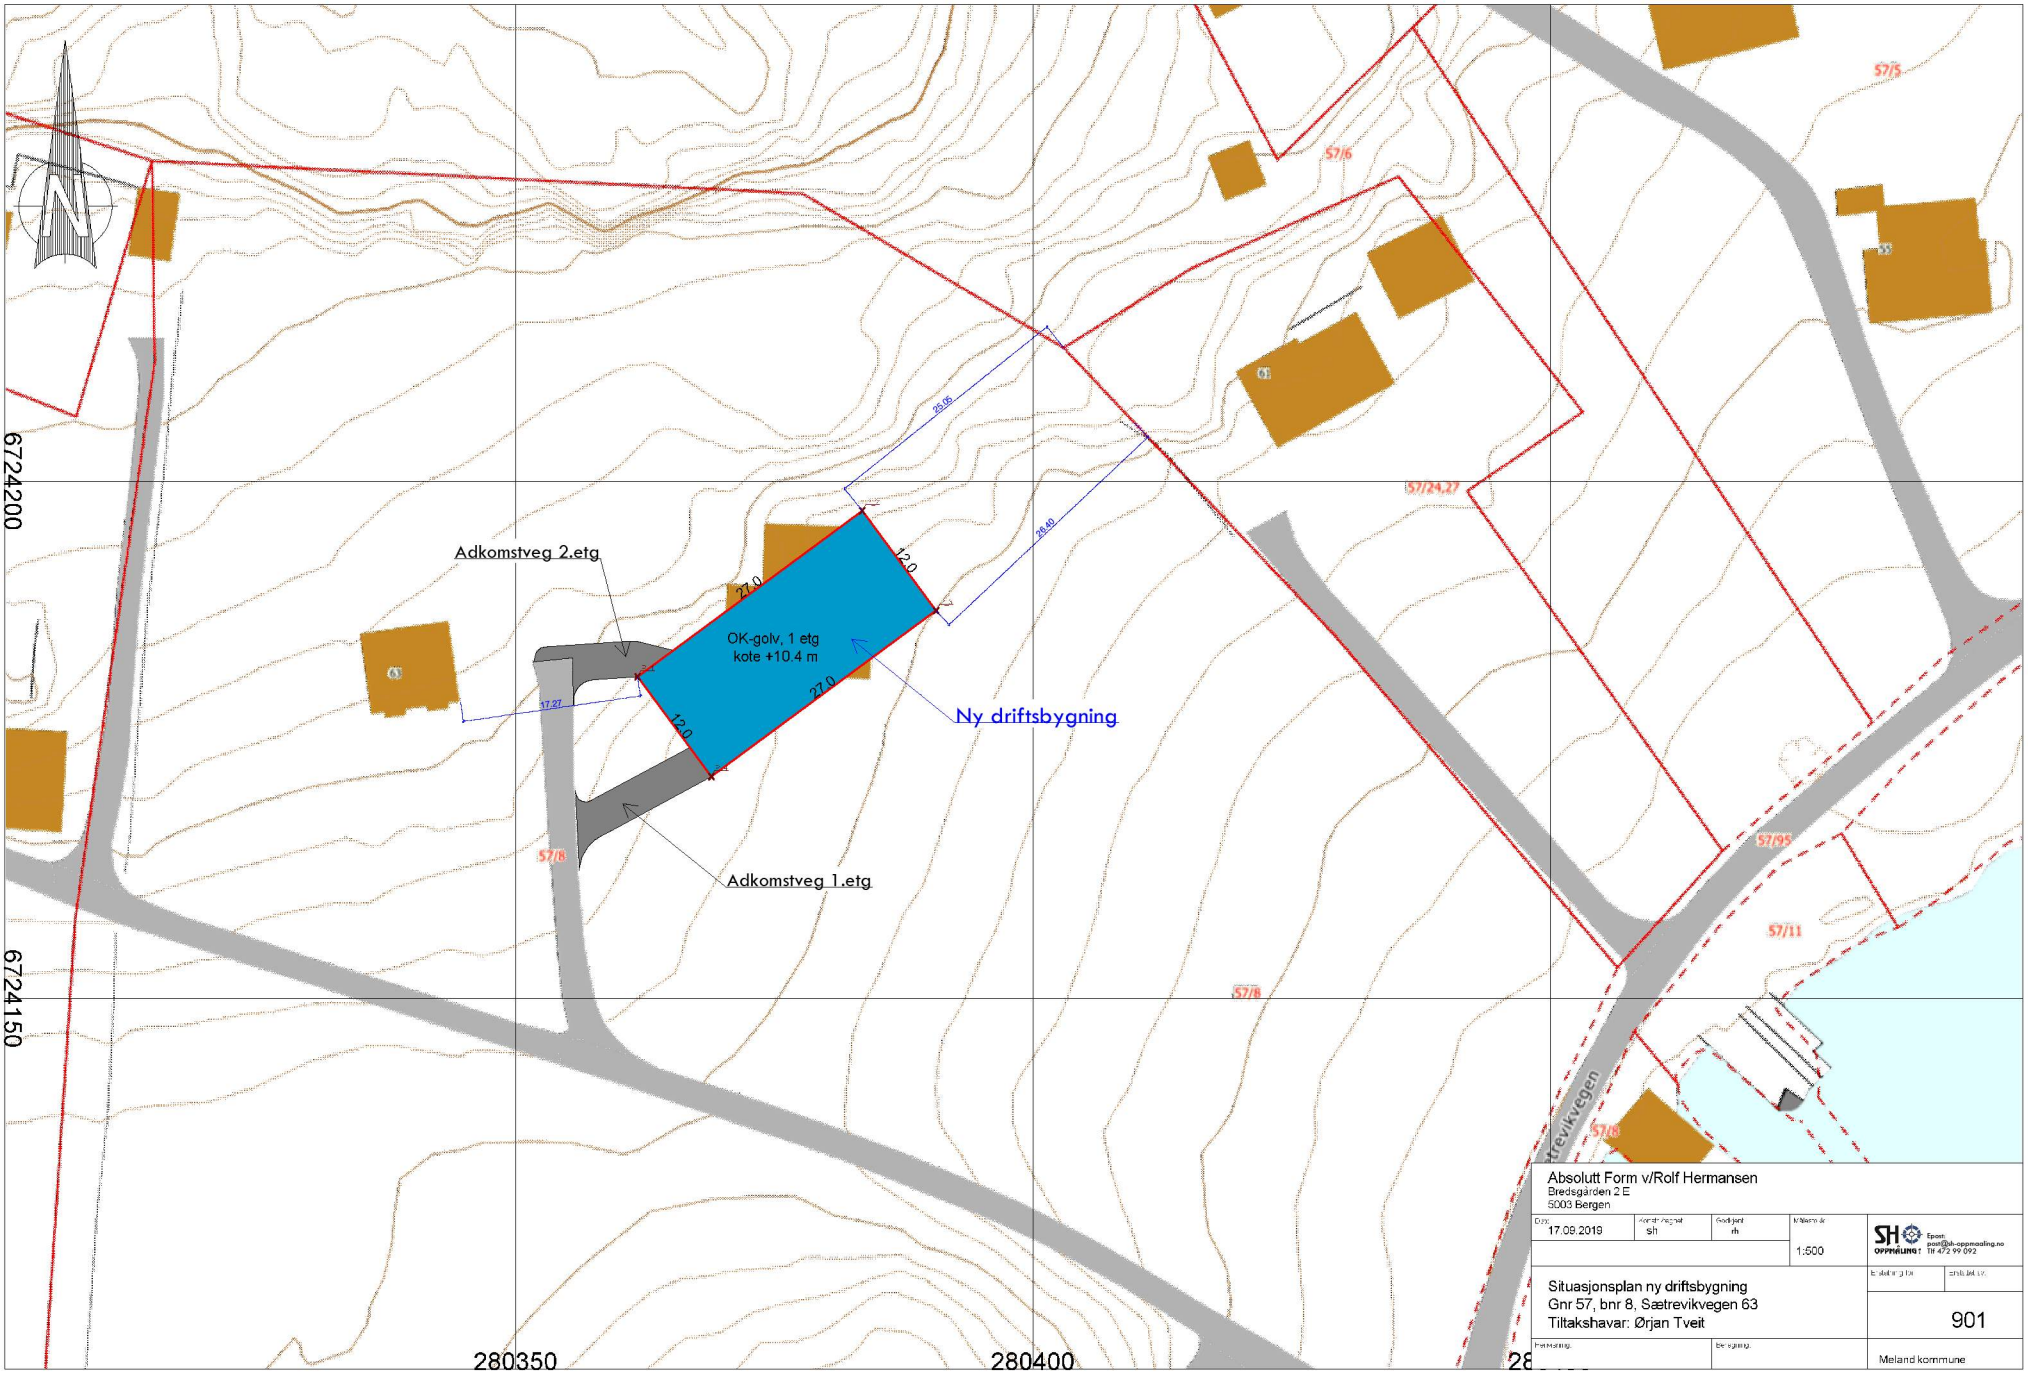

Absolutt Form v/Rolf Hermansen
Bredsgården 2 E
5003 Bergen

Dato	Konstruert	Godkjent	Målestokk
17.09.2019	sh	rh	1:500

SH OPPMÅLING AS — Epost: post@sh-oppmaaling.no Tlf 472 99 092

Situasjonsplan ny driftsbygning
Gnr 57, bnr 8, Sætrevikvegen 63
Tiltakshavar: Ørjan Tveit

Endringsdato | Endr.bet.nr.

Forhåndsvisning | Bestilling

901

Meland kommune