
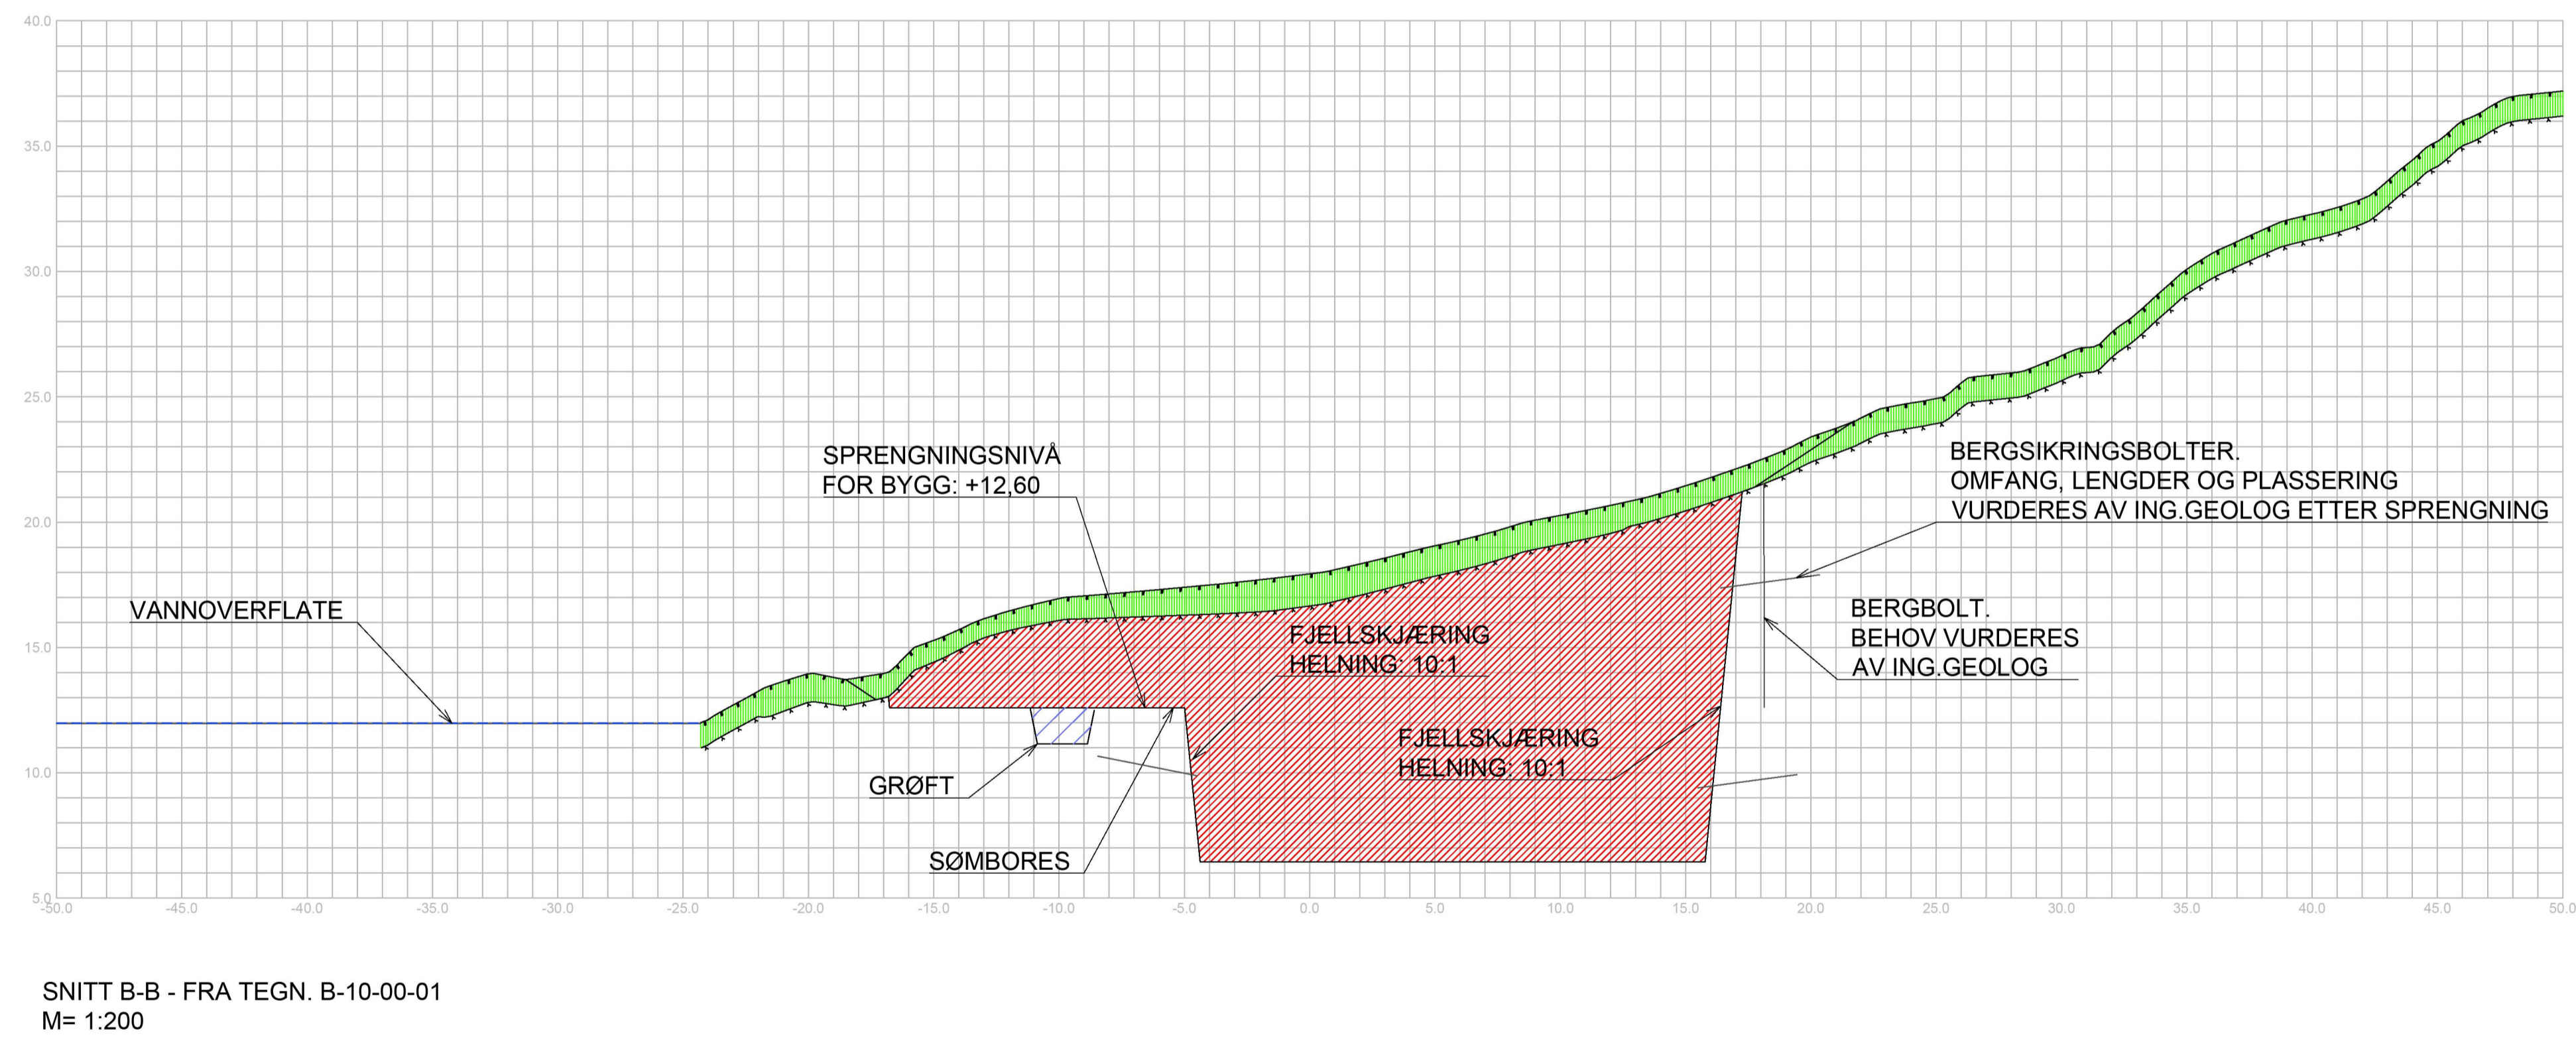


N:\5173421\BIM\Konstruksjon\Gemini_model\Meland_Vassverk\Tegninger\DWG\B_5173421_Meland_Vassverk_Sprengningsplan og profiler.dwg - ToSle - Plottet: 2019-03-04, 11:16:15 - LAYOUT = B-40-U1-01 - XREF = Snitt på langs av grop. Meland4001

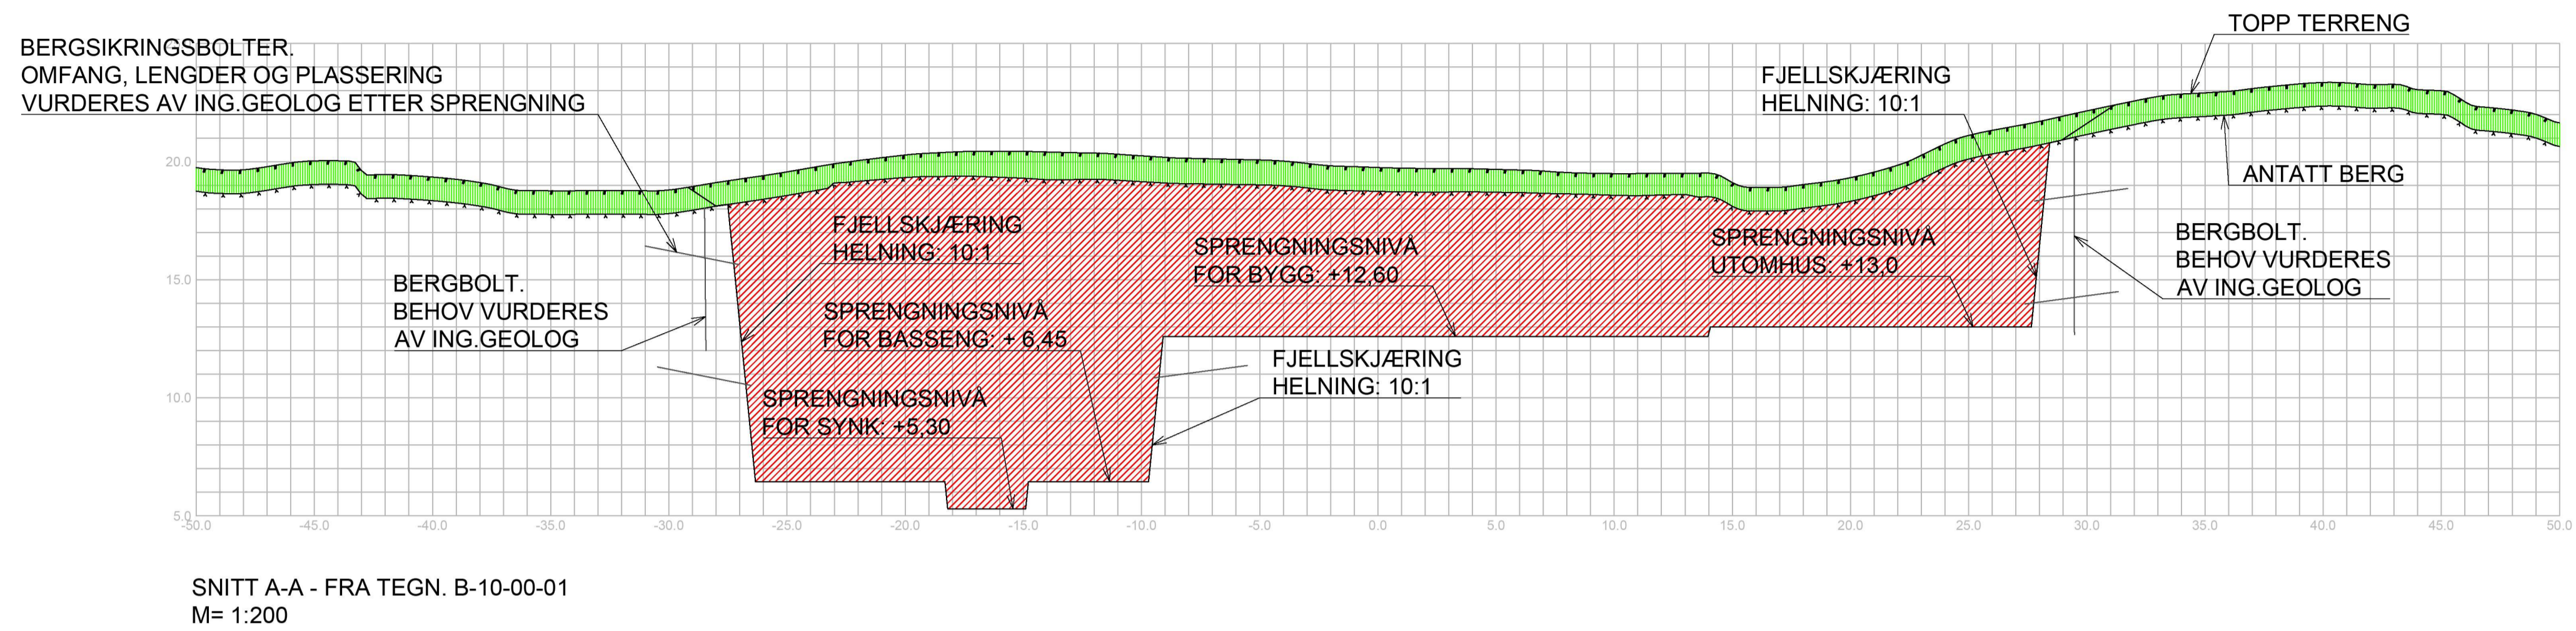

Tegningsnummer	Revisjon
B-40-U1-01	F01

F01	2019-03-05	Konkurransegrunnlag	ToSle	MoMei	JIN
Rev.	Dato	Beskrivelse	Utarbeidet	Fagkontroll	Godkjent
Dette dokumentet er utarbeidet av Norconsult AS som del av det oppdraget som fremgår nedenfor. Opphavsretten tilhører Norconsult AS. Dokumentet må bare benyttes til det formål som oppdragsavtalen beskriver, og må ikke kopieres eller gjøres tilgjengelig på annen måte eller i større utstrekning enn formålet tilsier.					Målestokk (gjelder A1)
Meland kommune					1:200
Meland Vassbehandlingsanlegg GRAVE- OG SPRENGNINGSSNITT					
Norconsult	Oppdragsnummer	Tegningsnummer	Revisjon		
	5173421	B-40-U1-01	F01		