










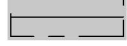












### utnyttelse/arealdisponering

tomt BU04: 8,279 daa

BYA skule: 1229 m<sup>2</sup>  
 BYA bosshus: 26,2 m<sup>2</sup>  
 BYA sykkelkur: 113 m<sup>2</sup>

**BYA totalt: 1368 m<sup>2</sup>**  
**%-BYA totalt: 16,5**

### tegnforklaring

-  reguleringsplansgrense  
Danielsen Skole ID:1256\_20110005
-  formålsgrense **BU04**; 8,27 daa  
%-BYA=25, PH k+20, MH k+32
-  byggegrense felt  
BH1, FL1 og U05
-  bygg skal fjernes
-  Danielsen Ungdomsskole Frekhaug
-  eiendomsgrense
-  eksisterende vegkant
-  regulert kjøreveg m/  
vegkant og senterlinje
-  regulert fortau
-  gangveg (stiplet: kjørbart)
-  grøntareal
-  grus
-  stigning
-  murer
-  busk/trær
-  sykkelkur
-  høydelinje med kote
-  kote
-  inngang
-  målsetting / høyde

### Danielsen Ungdomsskule Frekhaug

Haltermandsvegen 1, 5918 Frekhaug  
 tiltakshaver: Danielsen Stiftelse

NB! Tegninger/konseptet er Tysseland Arkitektur AS sin eiendom og tilhørende rettigheter ihht til åndsverkloven inntil noe annet er avtalt/kontraktstfestet.

Fase:  
nabovarsel

Type tegning:  
Situasjonsplan

Gnr/Bnr:  
23/1 m.fl.

Prosjektnr.:  
1623

Rev.nr:

Tegningsnr.:  
A10-01

Dato revidert:  
24.09.2019

sign: kontroll:  
PT RRG


Dato opprettet:  
31.01.2019

Målestokk:  
1:1000, 1:500 (A3)

tyark - Tysseland Arkitektur AS  
 Strandgaten 19  
 5013 Bergen

patrick@tyark.no  
 tlf. 93 80 63 99

tyark

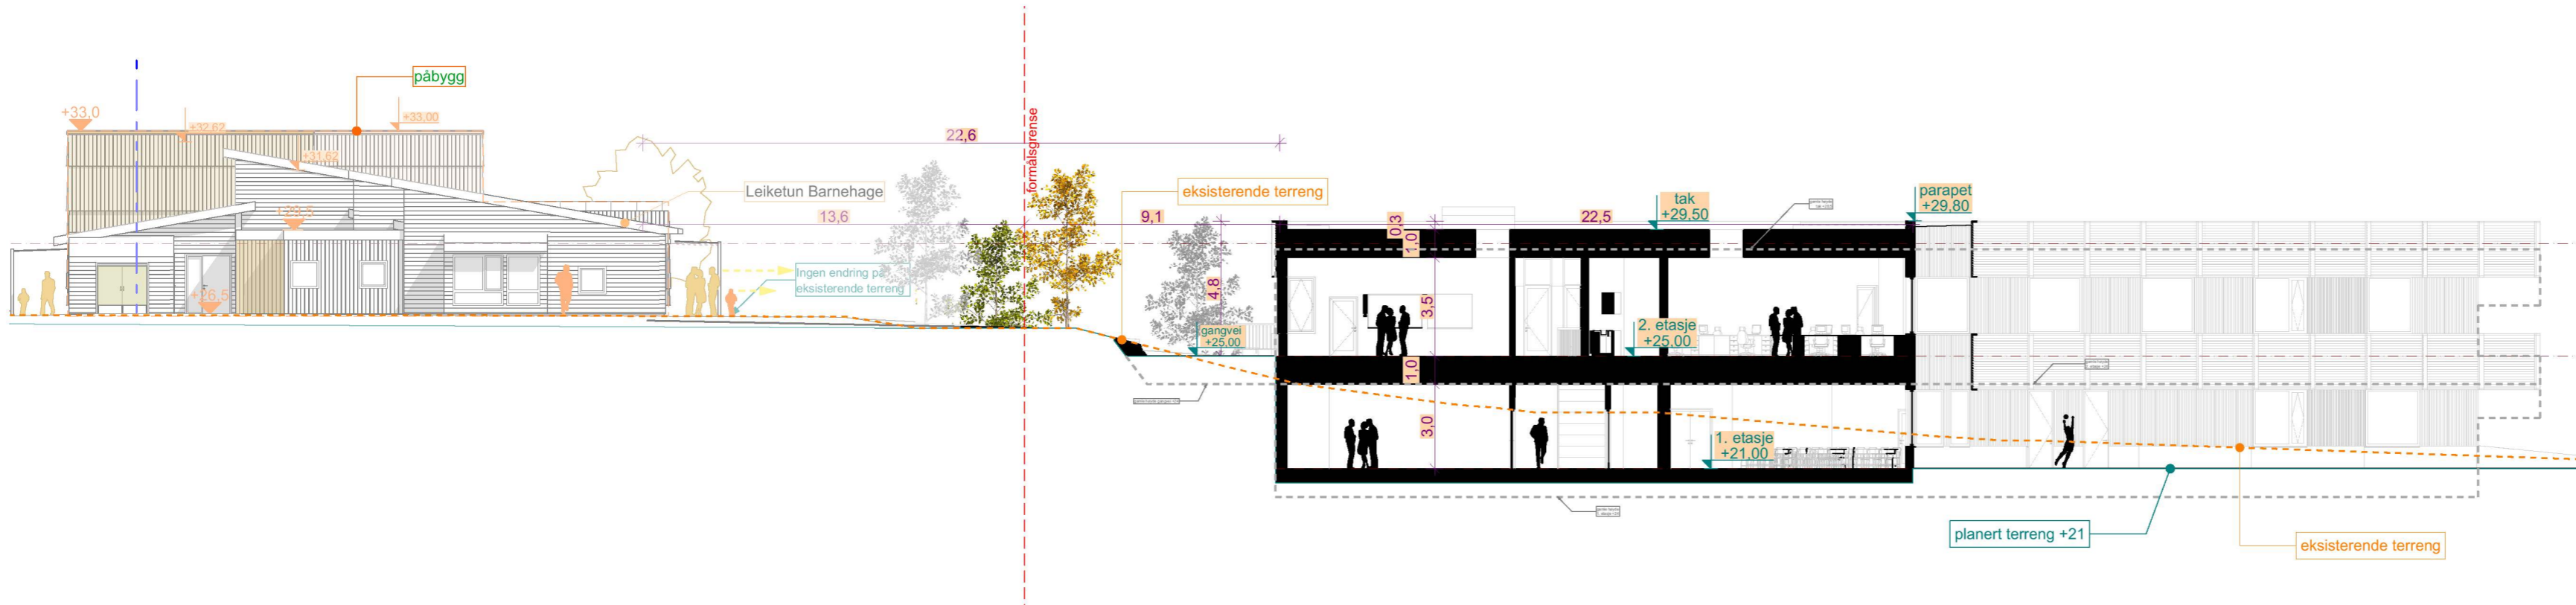

Snitt A

1:200

RevID	Dato	Beskrivelse	Sign	Kont


NBI Tegninger/konseptet er TysseLand Arkitektur AS sin eiendom og tilhørende rettigheter iht til åndsverkloven inntil noe annet er avtalt/kontraktstestet.

Fase:  
nabovarsel

<p>Danielsen Ungdomskule Frekhaug</p> <p>Hofermondsvegen 1, 5918 Frekhaug tiltakshaver: Danielsen Stiftelse</p>	<p>Cnr/Brn: 23/1 m.fl.</p>			
	<p>REV/Dato: 24.09.2019</p>			
	<p>Rev.nr:</p>			
	<p>Kontroll prosjekt</p>			
	<table border="1"> <tr> <td>Sign.:</td> <td>Kontroll:</td> </tr> <tr> <td>PT</td> <td>RRG</td> </tr> </table>	Sign.:	Kontroll:	PT
Sign.:	Kontroll:			
PT	RRG			
<p>Dato opprettet: 31.01.2019</p>				
<p>Prosjektnr.: 1623</p>	<p>Tegningsnr.: A30-01</p>	<p>Målestokk: 1:200 /A2</p>		


TysseLand Arkitektur AS  
Strandgaten 19  
5013 Bergen

patrick@tyark.no  
tlf. 93 80 63 99

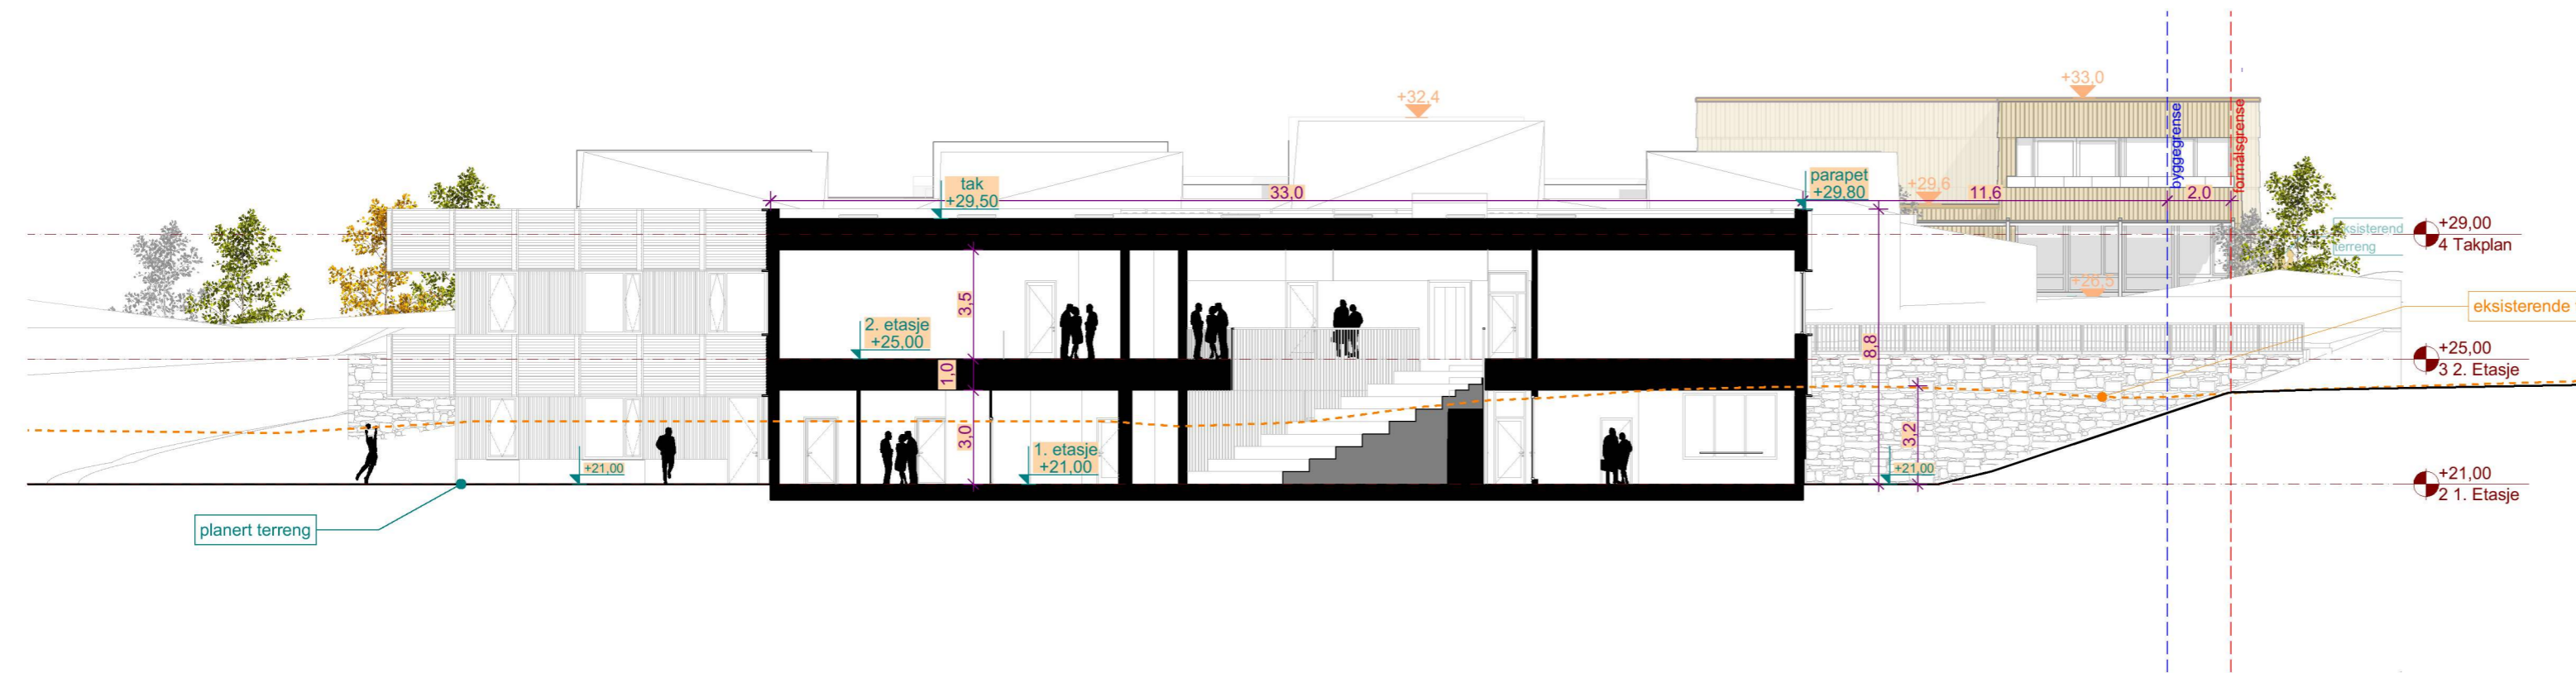

Snitt B

1:200

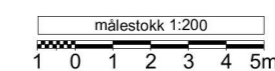



Fasade Vest

1:200




Fasade Nord

1:200



Fasade Øst

1:200

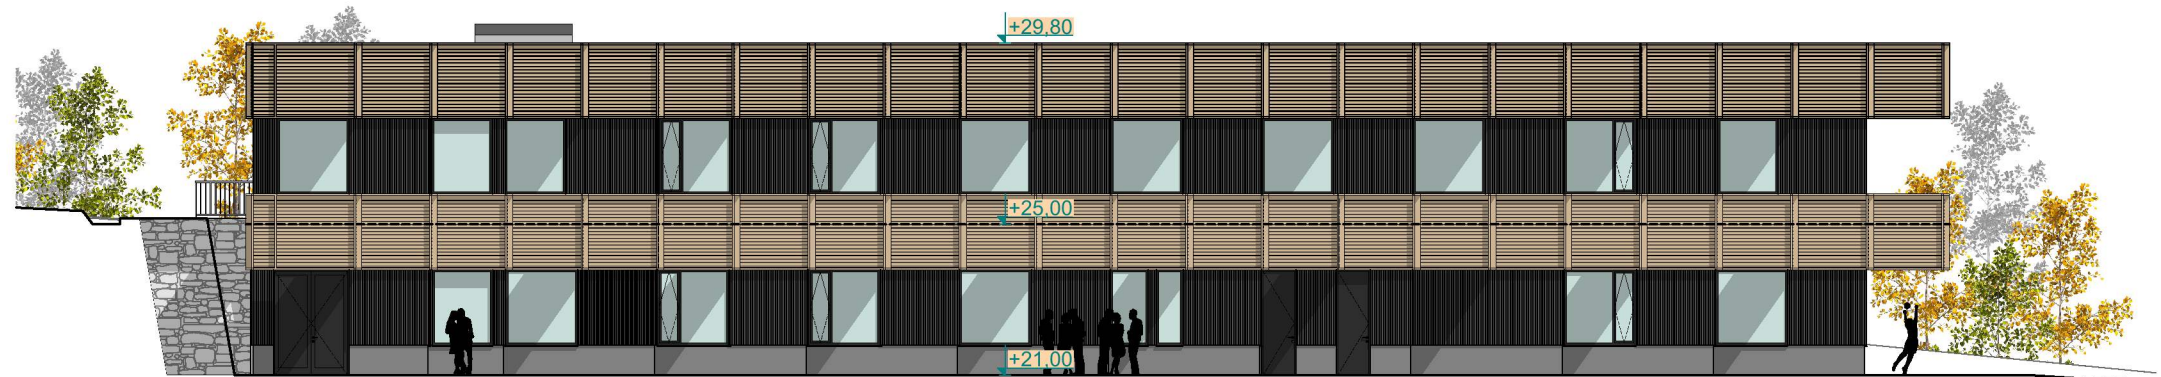

Fasade Sør

1:200



## Danielsen Ungdomskule Frekhaug

Haltermandsvegen 1, 5918 Frekhaug  
tiltakshaver: Danielsen Stiftelse

NB! Tegninger/konseptet er Tysseland Arkitektur AS sin eiendom og tilhørende rettigheter ihht til åndsverkloven inntil noe annet er avtalt/kontraktstfestet.

Fase:  
nabovarsel

Type tegning:  
Fasader

Gnr/Bnr:  
23/1 m.fl.

Prosjektnr.:  
1623

Rev.nr:

Tegningsnr.:  
A40-01

Dato revidert:  
24.09.2019

sign: PT kontroll: RRG

Dato opprettet:  
31.01.2019

Målestokk:  
1:200 (A3)

tyark - Tysseland Arkitektur AS  
Strandgaten 19  
5013 Bergen

patrick@tyark.no  
tlf. 93 80 63 99

tyark