

Søknad om endring av gitt tillatelse

etter plan- og bygningsloven (pbl) § 20-2

Berører endringen av tiltaket eksisterende eller fremtidige arbeidsplasser slik at det må innhentes nytt samtykke fra Arbeidstilsynet?

Ja Nei


Hvis "ja" må slikt vedtak innhentes før igangsettingstillatelse kan gis. Byggblankett 5177 med vedlegg.

Søknaden gjelder							
Eiendom/ byggested	Gnr.	Bnr.	Festenr.	Seksjonsnr.	Bygningsnr.	Bolignr.	Kommune
	10	45					Meland Kommune
	Adresse				Postnr.	Poststed	
	Holsbergstien 39				5918	FREKHAUG	

Beskrivelse av endring(er) av tiltak (dispensasjoner, areal, plassering, formål, bruk)
Endring i oppføring av gråsteinsmur på eiegdomen. Høyde og lengde på mur visast på vedlagt sit.plan og snitt.

Vedlegg			
Nye vedlegg og tidligere vedlegg som endres	Gruppe	Nr. fra – til	Ikke relevant
Opplysninger om tiltakets ytre rammer og bygningsspesifikasjoner, byggblankett 5175	A	–	<input type="checkbox"/>
Dispensasjonssøknad (begrunnelse/vedtak) (pbl kap 19)	B	–	<input type="checkbox"/>
Nabovarsling (gjenpart/nabomerknader/kommentarer til nabomerknader)	C	–	<input type="checkbox"/>
Situasjonsplan, avkjøringsplan	D	1 – 1	<input type="checkbox"/>
Tegninger	E	1 – 1	<input type="checkbox"/>
Redegjørelser/kart	F	–	<input type="checkbox"/>
Erklæring om ansvarsrett	G	–	<input type="checkbox"/>
Gjennomføringsplan	G	–	<input type="checkbox"/>
Boligspesifikasjon i matrikkelen	H	–	<input type="checkbox"/>
Uttalelser fra annen offentlig myndighet	I	–	<input type="checkbox"/>
Rekvisisjon av oppmålingsforretning	J	–	<input type="checkbox"/>
Andre vedlegg	Q	1 – 2	<input type="checkbox"/>

Underskrifter			
Ansvarlig søker for tiltaket (for tiltak etter pbl § 20-1)		Tiltakshaver (bare for tiltak uten ansvarlig søker etter pbl § 20-4)	
Foretak Byggmester Knut Henanger AS		Navn	
Kontaktperson	Telefon 93081905	Mobiltelefon 93081905	Kontaktperson
E-post knut@henanger.net	E-post		
Dato 10.10.2019	Underskrift <i>Knut Henanger</i>		
Gjentas med blokkbokstaver KNUT HENANGER		Gjentas med blokkbokstaver	

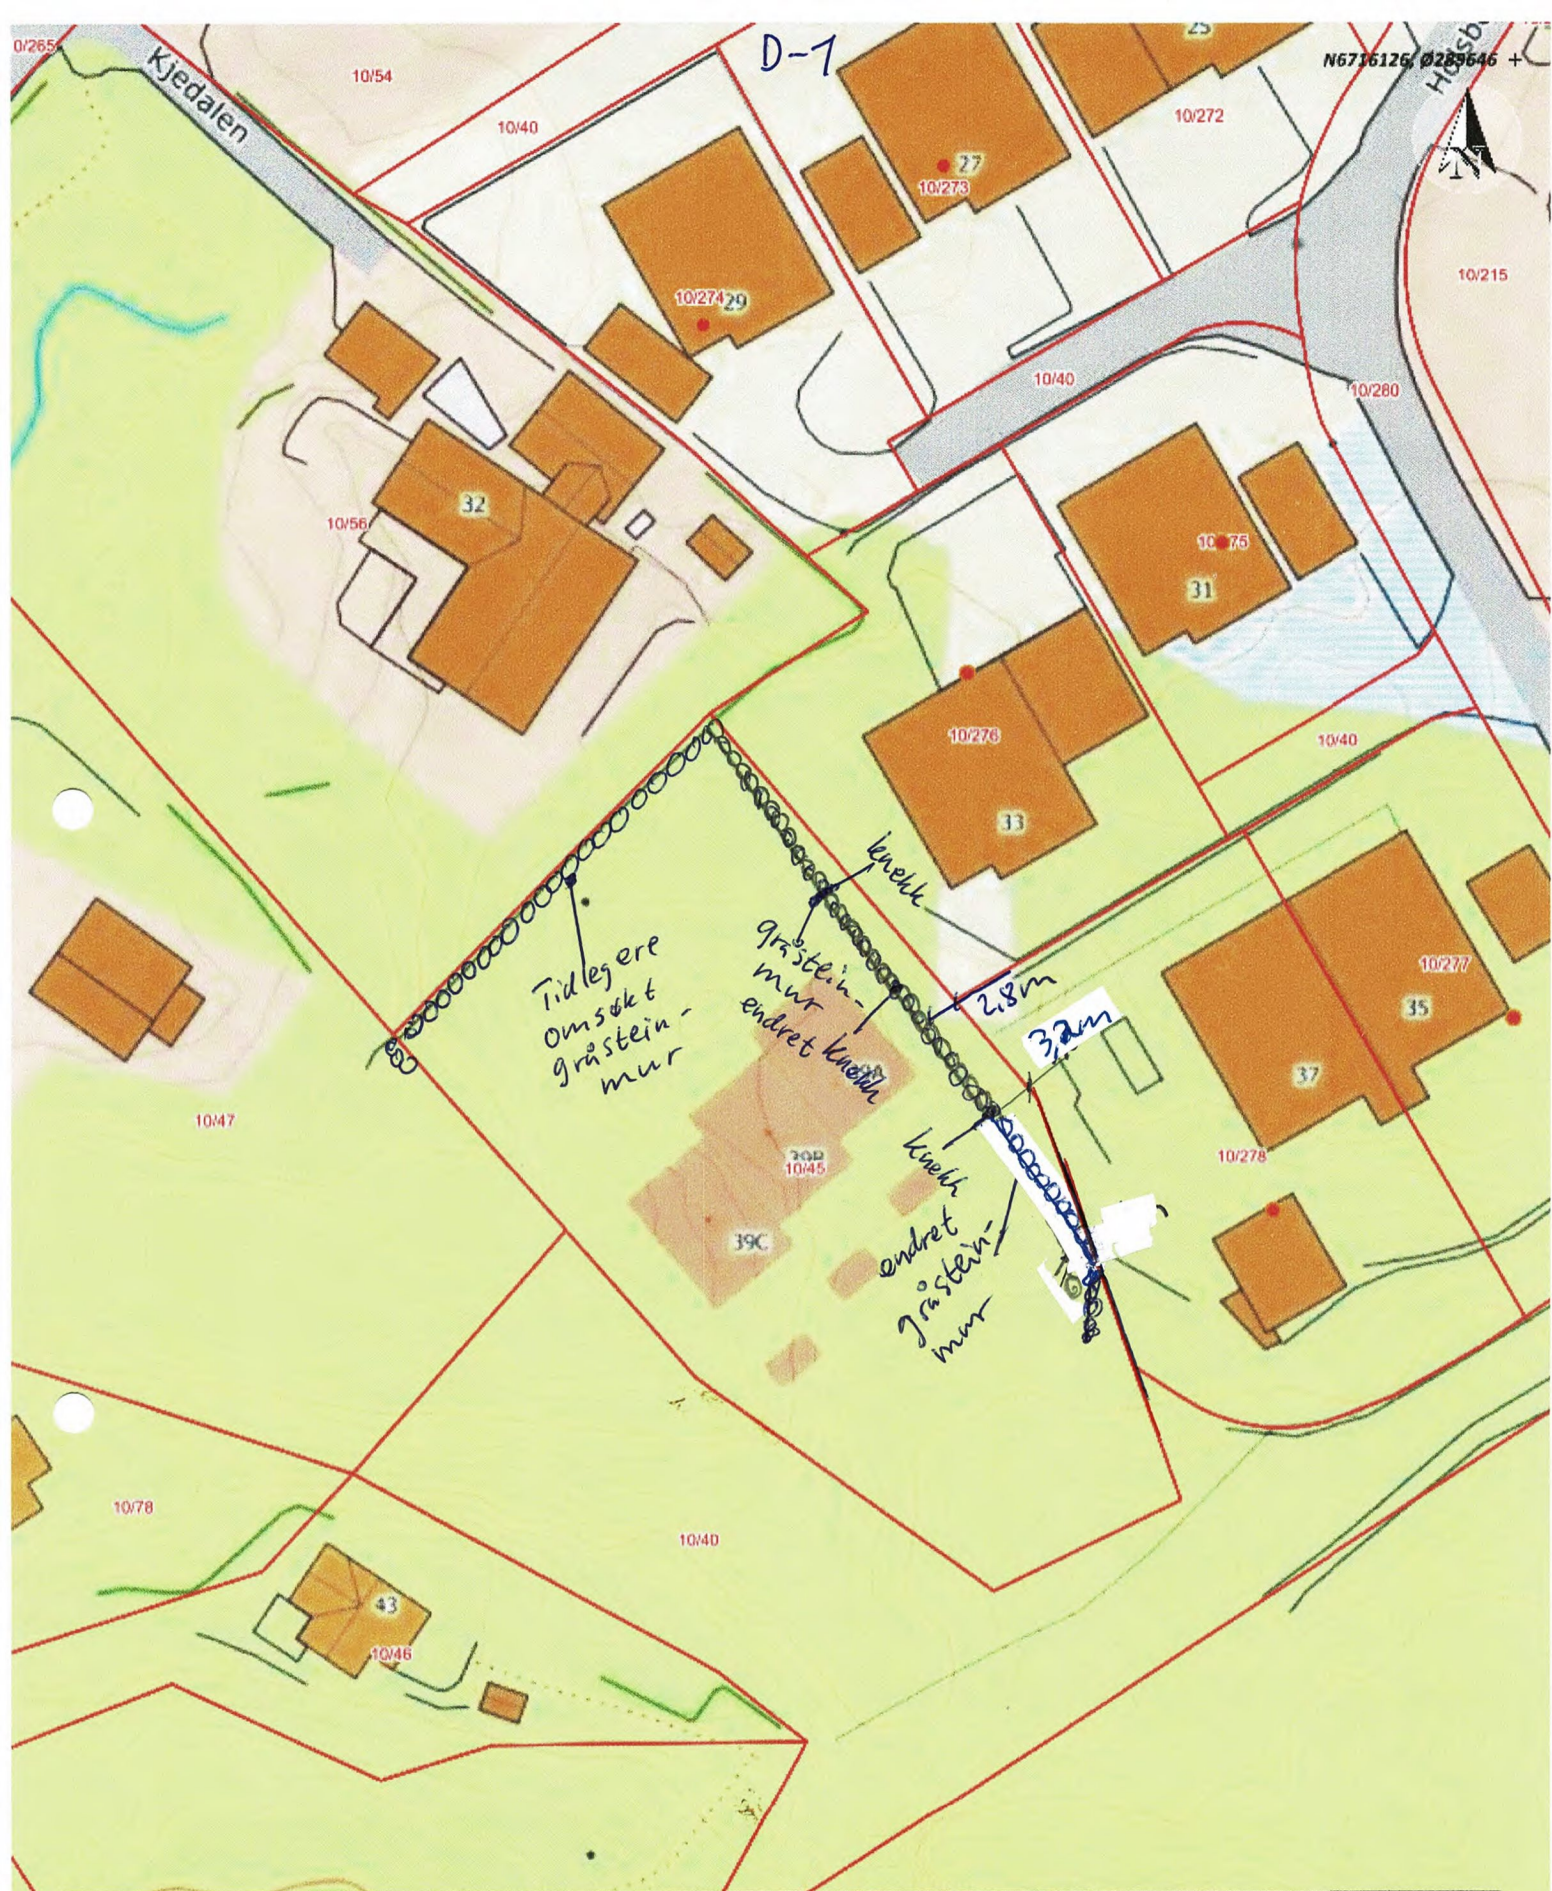

Situasjonskart - 10/45
 Sit. plan for gråsteinsmurer

Frekhang 10.10.19
 Kurt Henanger




Dato: 08-10-2019

Målestokk: 1:500



E-1

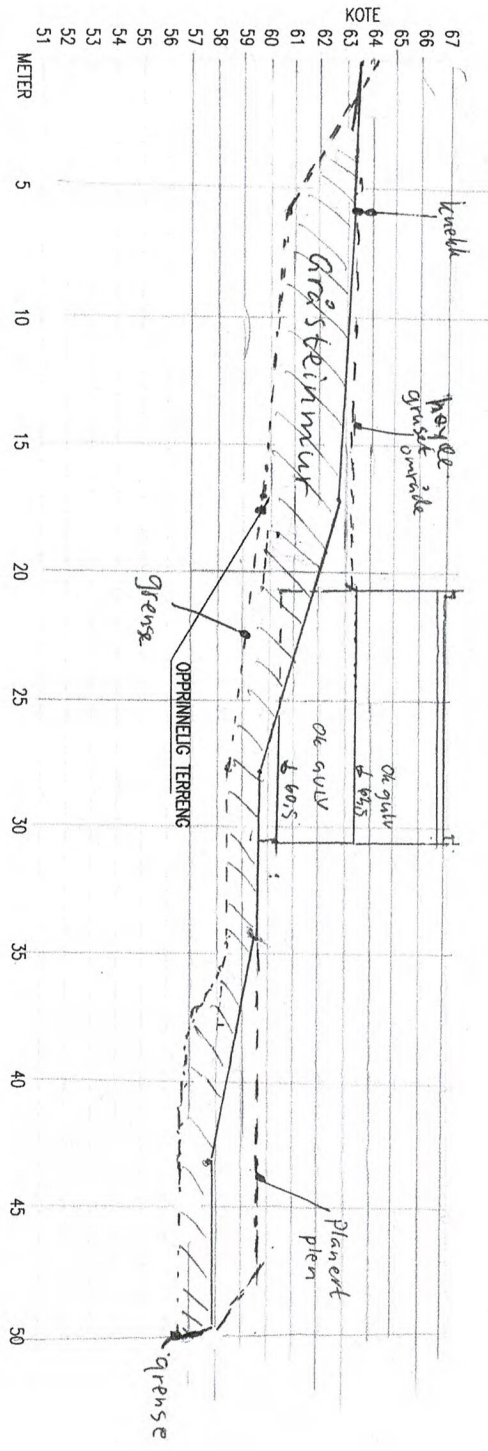

MURPROFIL

REV.	DESCRIPTION	DATE/SIGN
1	Byggester kurt Henanger AS	OBS! * TEJNINGEN KAN PRINTES I FEL SKALA * IKKE TA MAL DIREKTE PÅ TEJNING * BRUK BARE OPPGITTE MAL
	MURPROFIL	3-manns bolig Gnr. 10/45
	DRAWING NO.:	REVISION/DATE: 10/10-19
	PROJECT NO.:	
	SCALE: 1:200	FORMAT: A3
	DRAWN: LAH	DATE: 20.03.15
	CHECKED: PKT	DATE: 20.03.15

Q-7


ERKLÆRING

Samtykke fra nabo (eier) til oppføring av gråsteinsmur nærmere enn 4 m fra felles tomtegrense.

Undertegnede Aud Elsa Grøneng som er eier av Gnr10 Bnr 278 samtykker til at min nabo Kvalitetshjem AS som er eier av gnr 10 bnr 45 kan plassere ein gråsteinsmur nærmere vår felles nabogrense enn 4 m.

Dato: 6/10-19

Signatur:

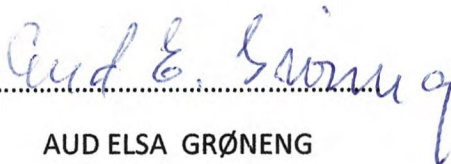
.....

AUD ELSA GRØNENG

Q-2


ERKLÆRING

Samtykke fra nabo (eier) til oppføring av gråsteinsmur nærmere enn 4 m fra felles tomtegrense.

Undertegnede Steinar Fløysand og Anne Marit Fløysand som er eier av Gnr10 Bnr 276 samtykker til at min nabo Kvalitetshjem AS som er eier av gnr 10 bnr 45 kan plassere ein gråsteinsmur nærmere vår felles nabogrense enn 4 m.

Dato: 6/10-19

Signatur:

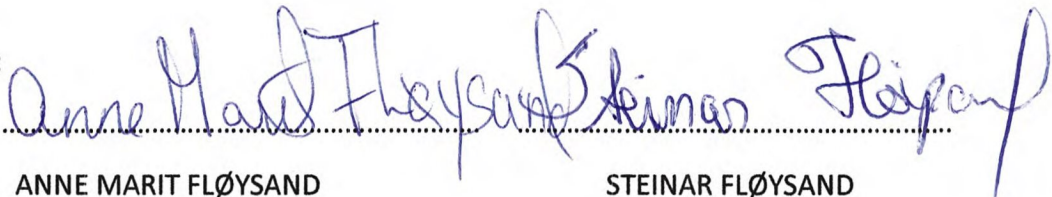Handwritten signatures of Anne Marit Fløysand and Steinar Fløysand in blue ink, written over a dotted line.

ANNE MARIT FLØYSAND

STEINAR FLØYSAND