

## Søknad om endring av gitt tillatelse

etter plan- og bygningsloven (pbl) § 20-2

Berører endringen av tiltaket eksisterende eller fremtidige arbeidsplasser slik at det må innhentes nytt samtykke fra Arbeidstilsynet?  Ja  Nei

Hvis "ja" må slikt vedtak innhentes før igangsettingstillatelse kan gis. Byggblankett 5177 med vedlegg.

Søknaden gjelder							
Eiendom/ byggested	Gnr.	Bnr.	Festenr.	Seksjonsnr.	Bygningsnr.	Bolignr.	Kommune
		10	40				
	Adresse				Postnr.	Poststed	
	Holsbergstien				5918	FREKHAUG	


Beskrivelse av endring(er) av tiltak (dispensasjoner, areal, plassering, formål, bruk)
<p>Endring av plassering av veg og VA. Veggen er flytta mot GBNR 10/278,277 p.g.a terrengtilpasning. Grenser mot 10/278,277 er endra. Avløp er ikkje lagt frem da eigar av 10/279 ikkje har avklart behov for dimensjon på avløp for framtidig utbygging av eiendomen. Det er mulig å koble til avlaup i kommunal kum i vegkryss ved starten av veggen. Avlaup til 10/45 er løyst gjennom anna trase`valg som vist på vedlagt sit.plan.</p>

Vedlegg			
Nye vedlegg og tidligere vedlegg som endres	Gruppe	Nr. fra – til	Ikke relevant
Opplysninger om tiltakets ytre rammer og bygningsspesifikasjoner, byggblankett 5175	A	-	<input type="checkbox"/>
Dispensasjonssøknad (begrunnelse/vedtak) (pbl kap 19)	B	-	<input type="checkbox"/>
Nabovarsling (gjenpart/nabomerknader/kommentarer til nabomerknader)	C	-	<input type="checkbox"/>
Situasjonsplan, avkjøringsplan	D	1 - 3	<input type="checkbox"/>
Tegninger	E	-	<input type="checkbox"/>
Redegjørelser/kart	F	-	<input type="checkbox"/>
Erklæring om ansvarsrett	G	-	<input type="checkbox"/>
Gjennomføringsplan	G	-	<input type="checkbox"/>
Boligspesifikasjon i matrikkelen	H	-	<input type="checkbox"/>
Uttalelser fra annen offentlig myndighet	I	-	<input type="checkbox"/>
Rekvisisjon av oppmålingsforretning	J	-	<input type="checkbox"/>
Andre vedlegg	Q	-	<input type="checkbox"/>

Underskrifter					
Ansvarlig søker for tiltaket (for tiltak etter pbl § 20-1)			Tiltakshaver (bare for tiltak uten ansvarlig søker etter pbl § 20-4)		
Foretak Byggmester Knut Henanger AS			Navn		
Kontaktperson	Telefon	Mobiltelefon	Kontaktperson	Telefon	Mobiltelefon
	93081905	93081905			
E-post knut@henanger.net			E-post		
Dato	Underskrift		Dato	Underskrift	
10.10.2019					
Gjentas med blokkbokstaver KNUT HENANGER			Gjentas med blokkbokstaver		



01.10.2019  
Målestokk 1:500  
Meland Kommune

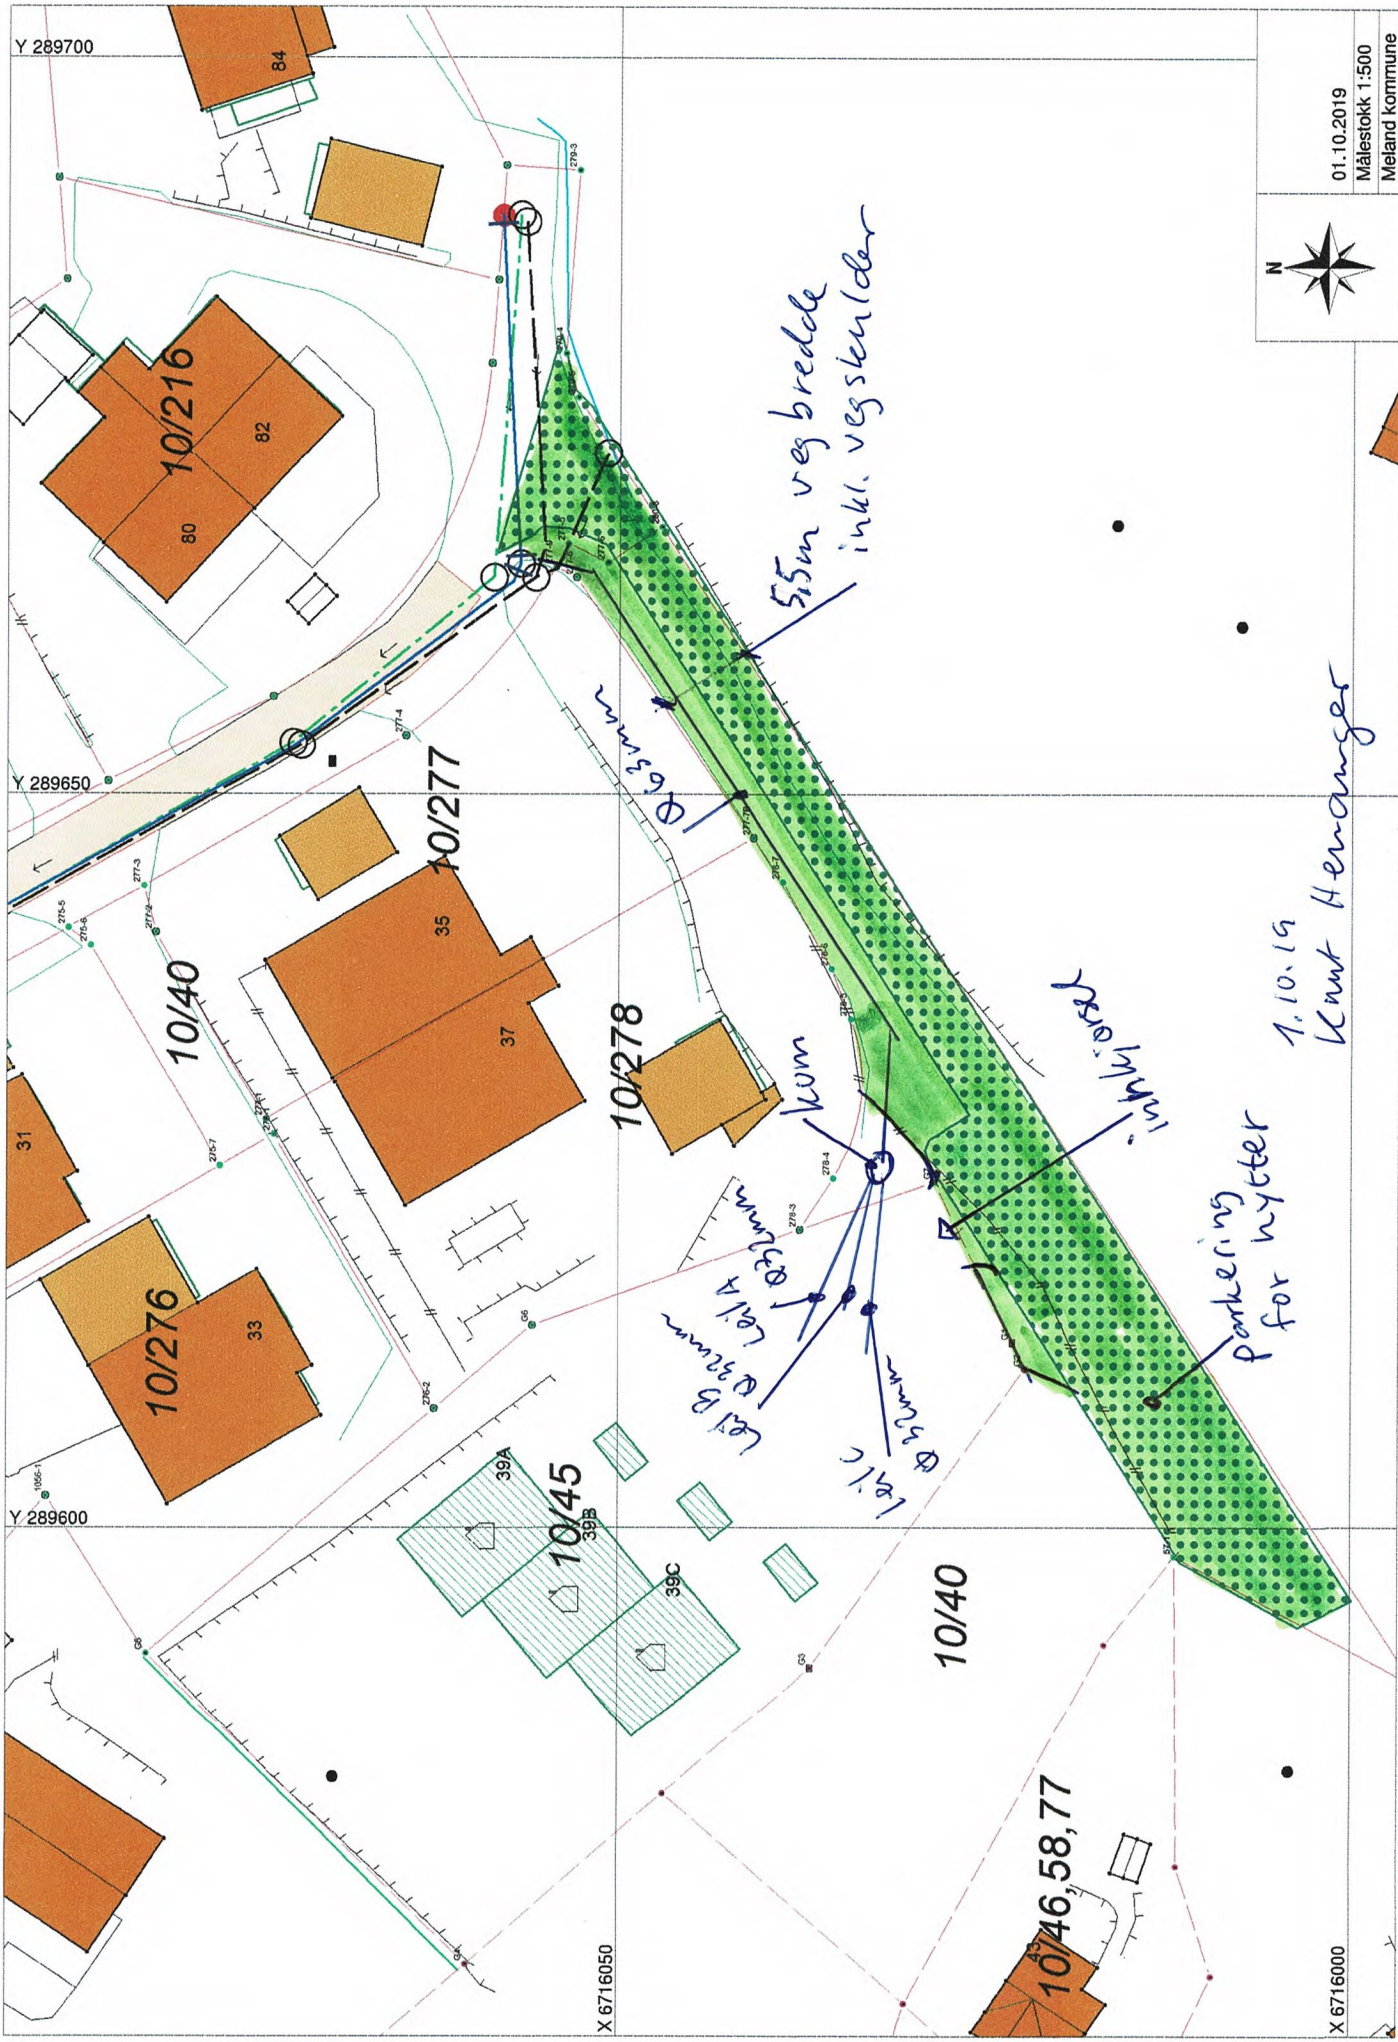

Y 289700

Y 289650

Y 289600

X 6716050

01.10.2019  
Målestokk 1:500  
Meland kommune



10/216

10/40

10/276

10/277

10/278

10/45

10/40

10/46, 58, 77

5,5m vegbredde  
inkl. vegskulder

Leil B  
Leil A  
Leil C

inkl. hytter

parkering  
for hytter

1.10.19  
Kant Høyanger



<b>Situasjonskart -</b> Avløpsgrøft 110 mm		Dato: 18-10-2018
		Målestokk: 1:1 000 