


© Denne tegning må ikke kopieres eller benyttes ved foretagender som rettighetshaver ikke medvirker i.

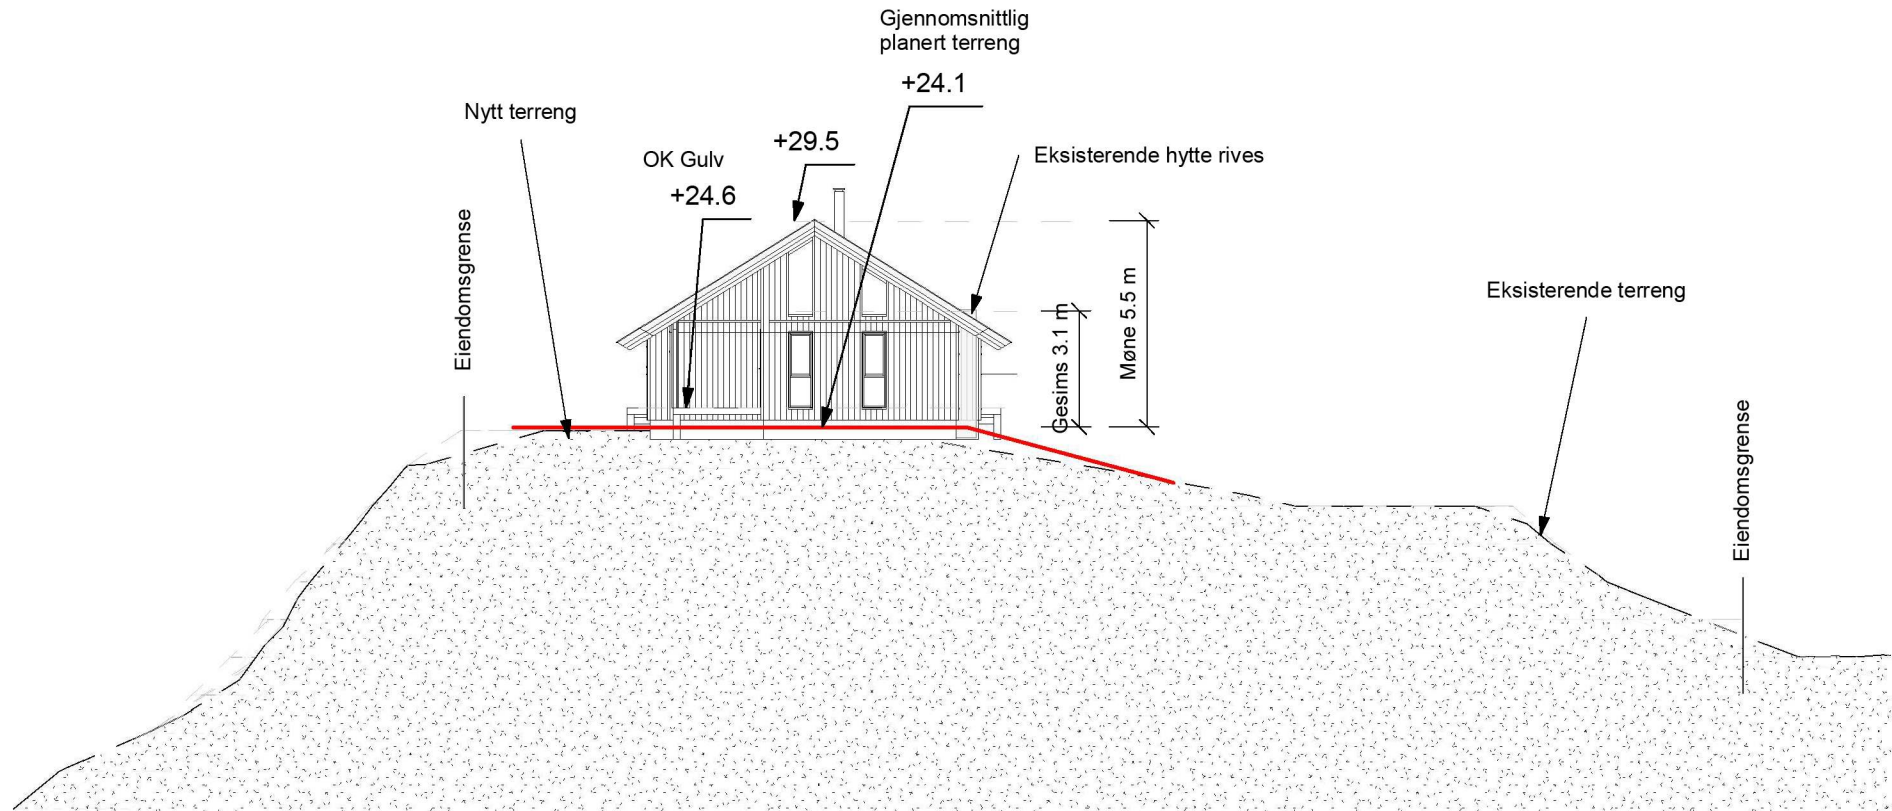

### ANMERKNINGER:

- Tegningen er basert på kartinfo fra Norkart/kommunen(FKB). Erfaring tilsier avvik kan forekomme. Verifisering er derfor nødvendig.
- **Koordinatsystem:** UTM EUREF89 lokal sone
- VA-nett ikke lokalisert. Må kontrolleres

B	18.09.19	Nye kotehøyder	LS
A	10.09.19	Ny plassering	LS
REV.	DATO	REVISJON	SIGN.

  
**SALTDALSHYTTA**  
DITT ANDRE HJEM  
Rusånes Fabrikker AS

TILTAKSHAVER:

BYGGEPLASS: Riplevikveien 123

G.nr/B.nr: 36/58

KOMMUNE: Meland

**UNIKUS**

Postboks 4104,  
Terminalveien 10  
8089 Bodø, tlf. 75 56 51 20  
E-mail: post@unikus.no

TEGN, INNHOLD:

Terrengsnitt

PROSJEKT:

**Berit og Arne Wangsholm**

ARKITEKT:

DATO:

05.09.19

TEGN:

LS

REV:

B

MÅLESTOKK:

1 : 200

PROSJEKT NR:

**190532**

TEGN.NR:

**07.02**