

D-7

SITUASJONSKART

Gnr/Bnr: 22/158, 159, 149, 189
Adresse: Mjåtveitflaten 33, 35
Eigar/søkar: Gløde AS

Kvalitet: FKB-B

Gjeldande plan: Reguleringsplan
Planformål: Industri

Vår referanse: Amg

Sign:




Målestokk: 1:500
Dato: 19.12.2018

MELAND
KOMMUNE



- Gjerde
- Usikker eigedomsgrense
- Målt eigedomsgrense
- Bolighus
- Andre bygg

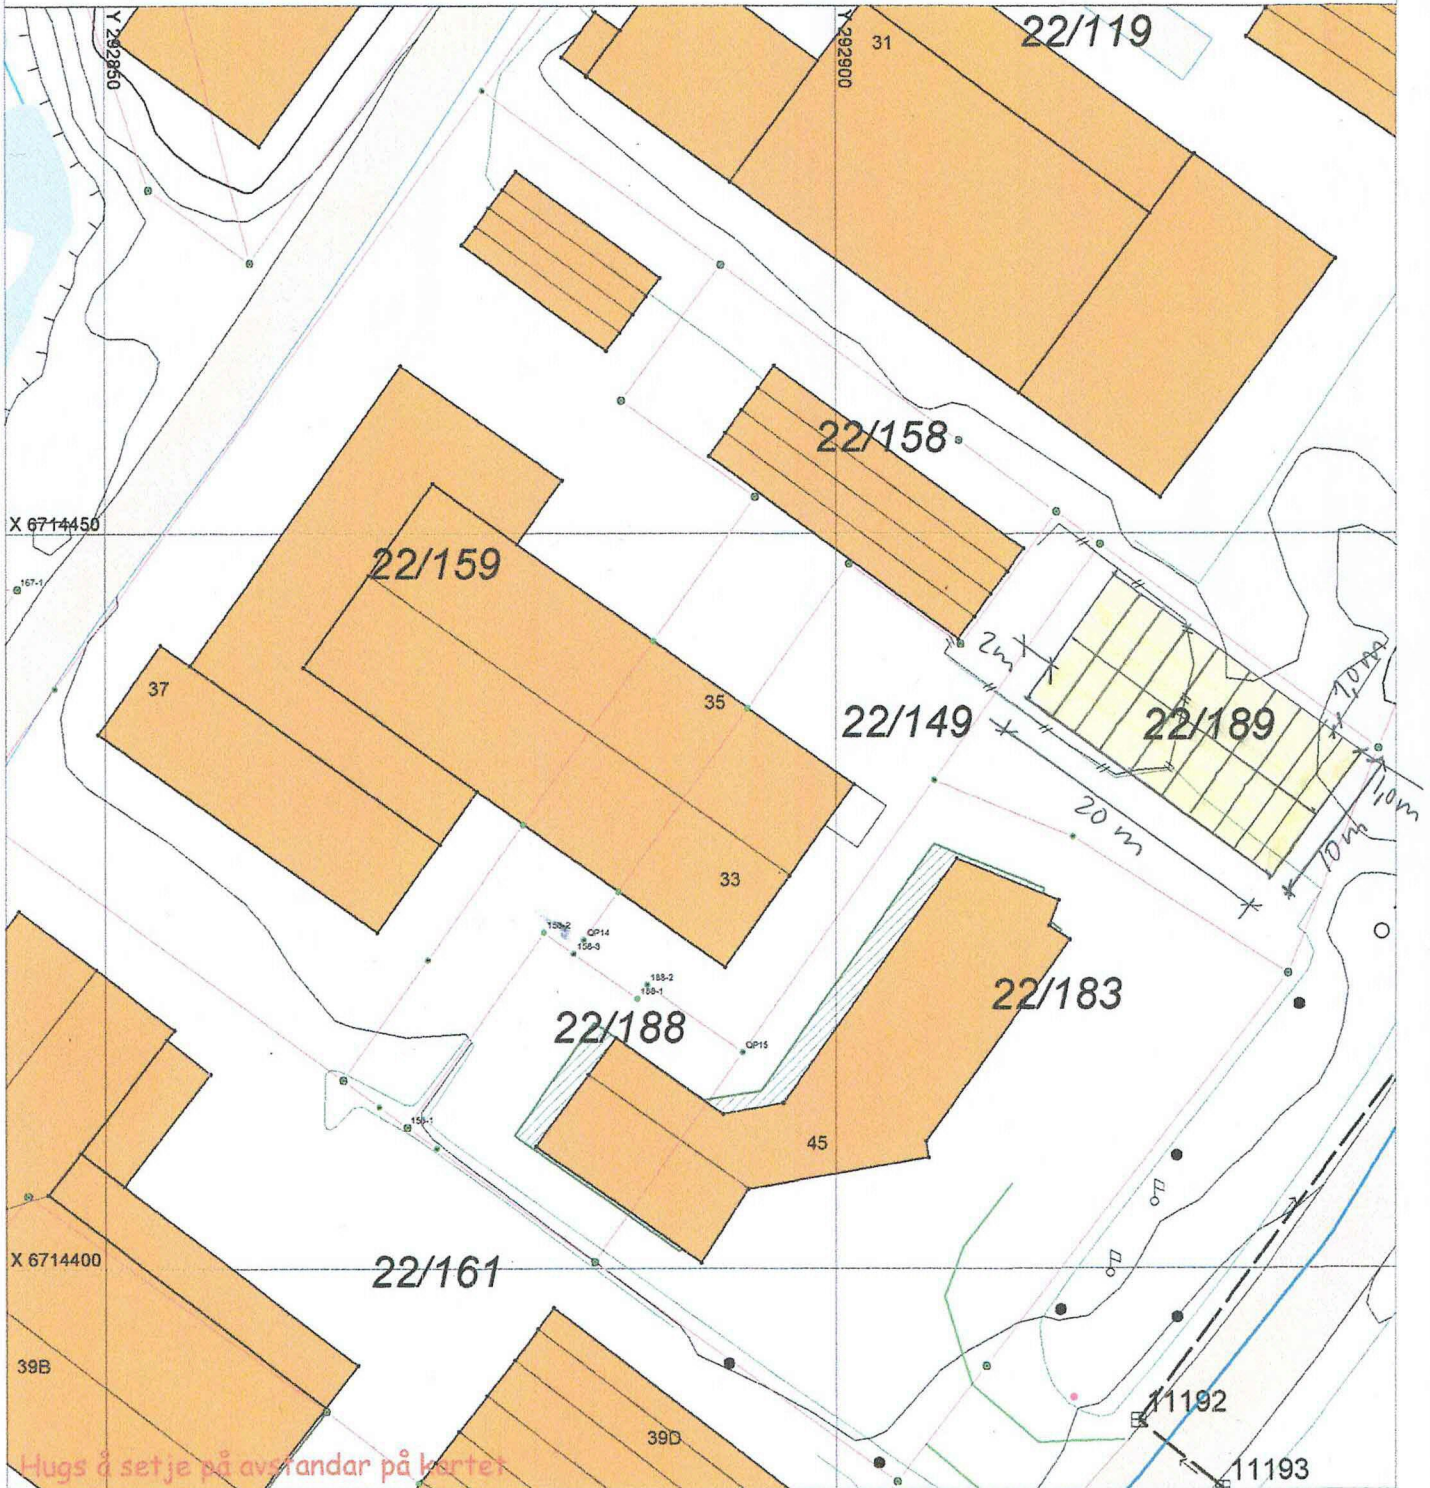

SITUASJONSPLAN

Tiltak

Knut Hennings 2/10-19
Underskrift Situasjonsplan Dato