



N

# SITUASJONSKART

Gnr/Brnr: 22/45, 97  
Adresse: Mjåtveitstø  
Eigar/søkar: Rune Rading


Kvalitet : FKB-B

Målestokk: 1:500  
Dato: 11.10.2019

Gjeldande plan : Kommuneplan  
Planformål : Bustader  
Vår referanse: Amg

- Gjerde
- Usikker eigedomsgrense
- Målt eigedomsgrense
- Bolighus
- Andre bygg

Sign. ....

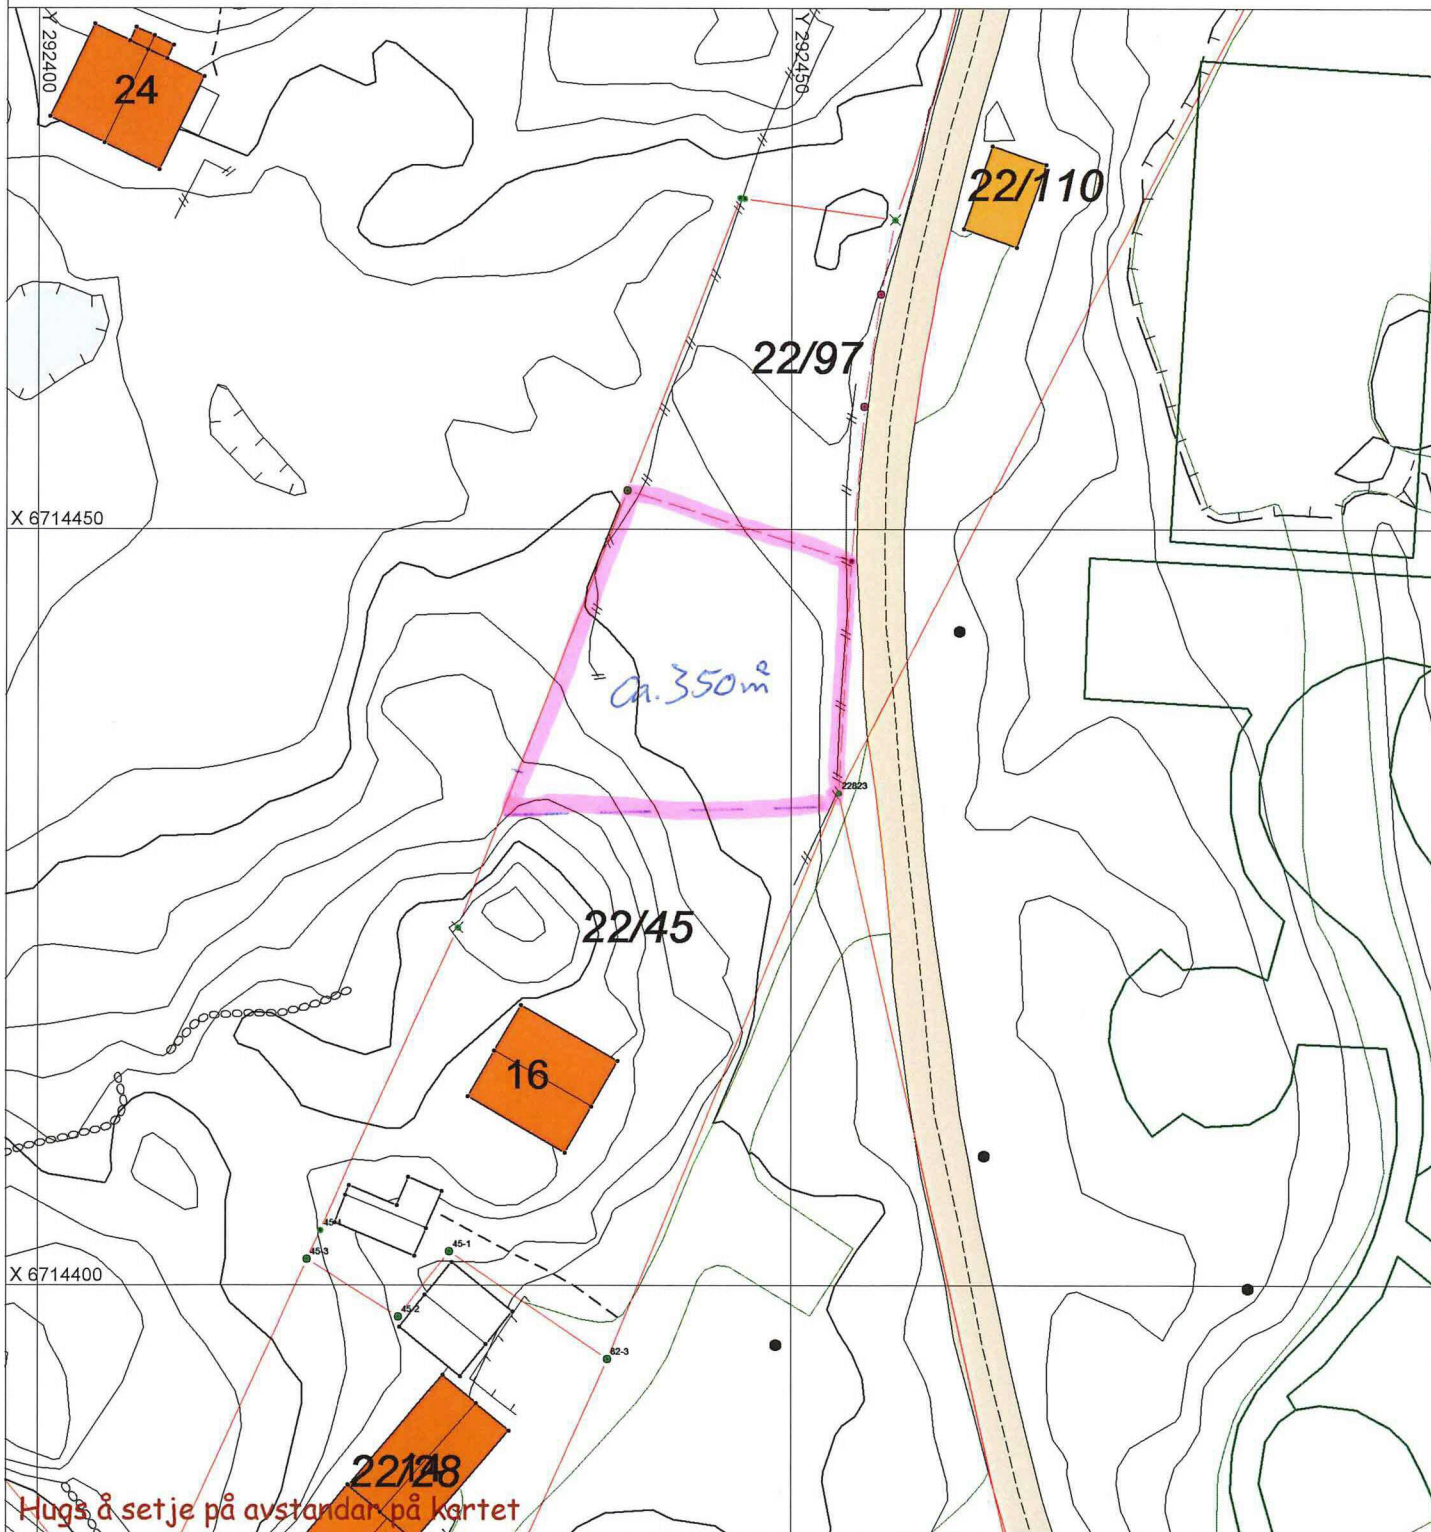

## SITUASJONSPLAN

Tiltak

Underskrift Situasjonplan      Dato