
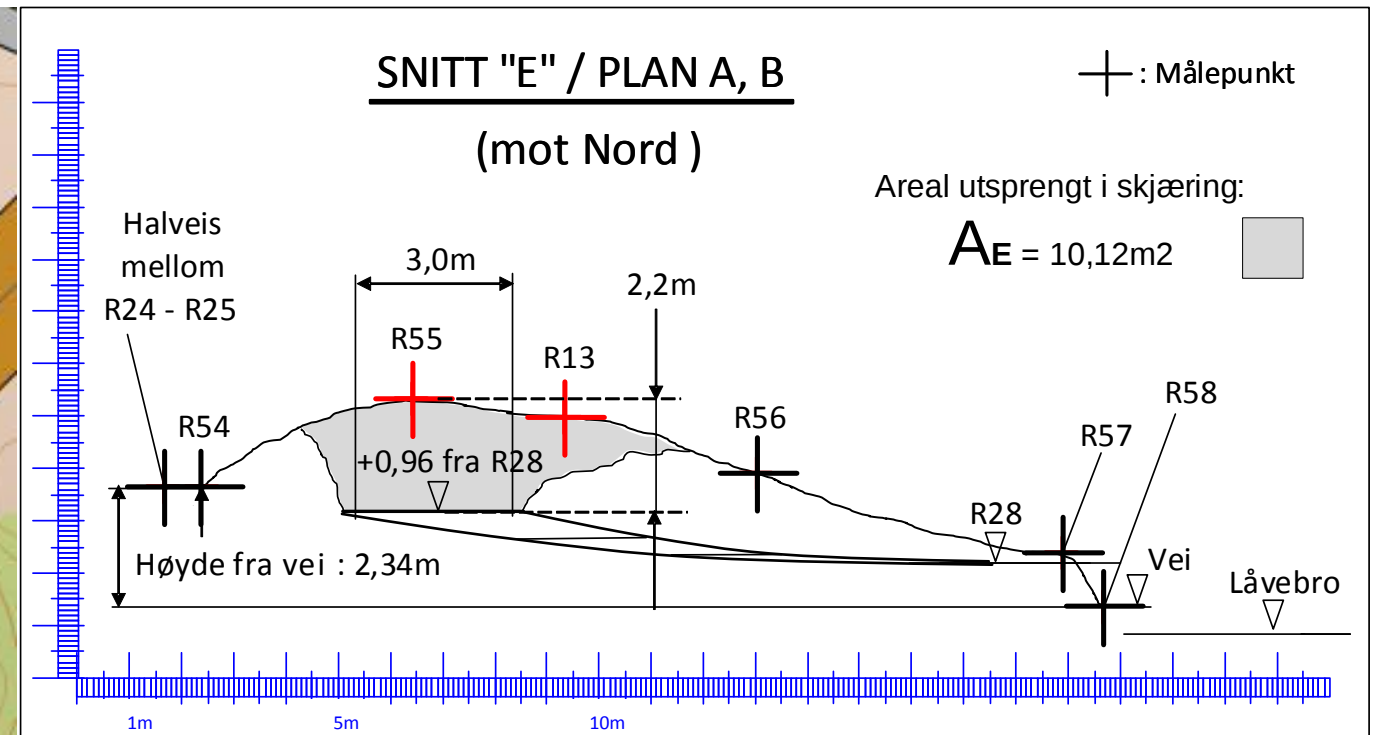
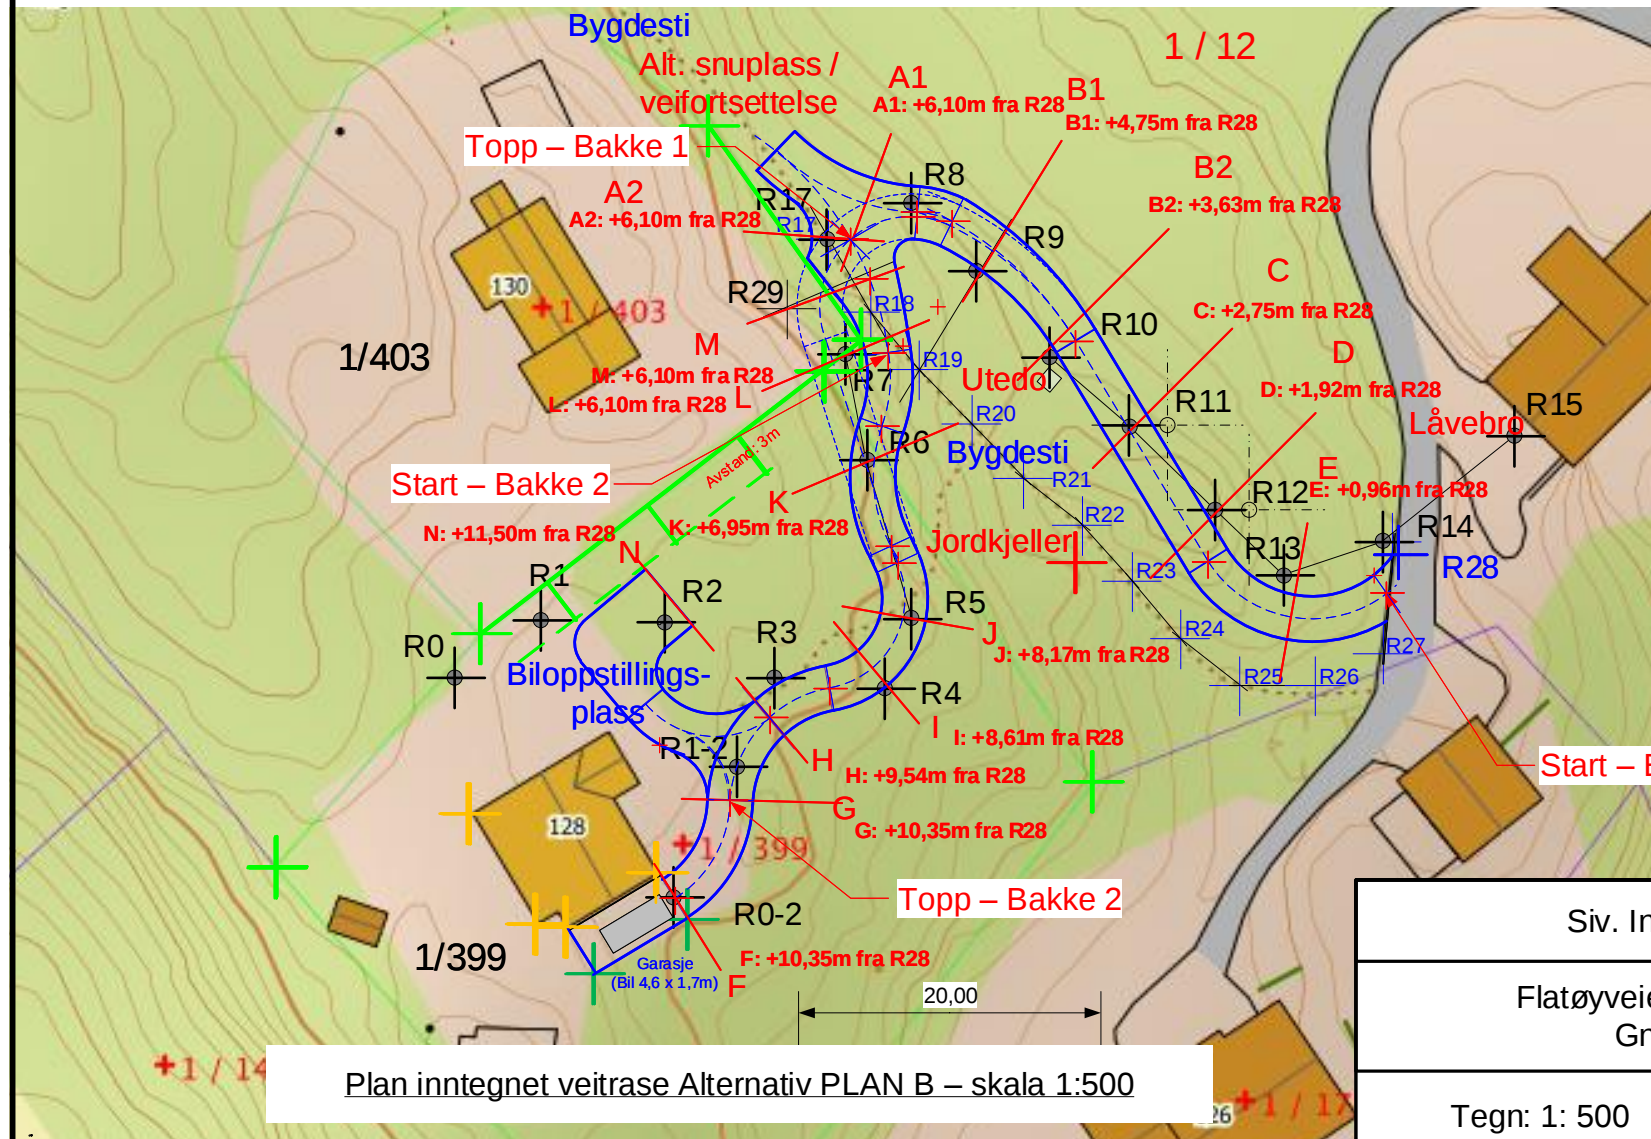


# Veiprofil – Alternativ PLAN B

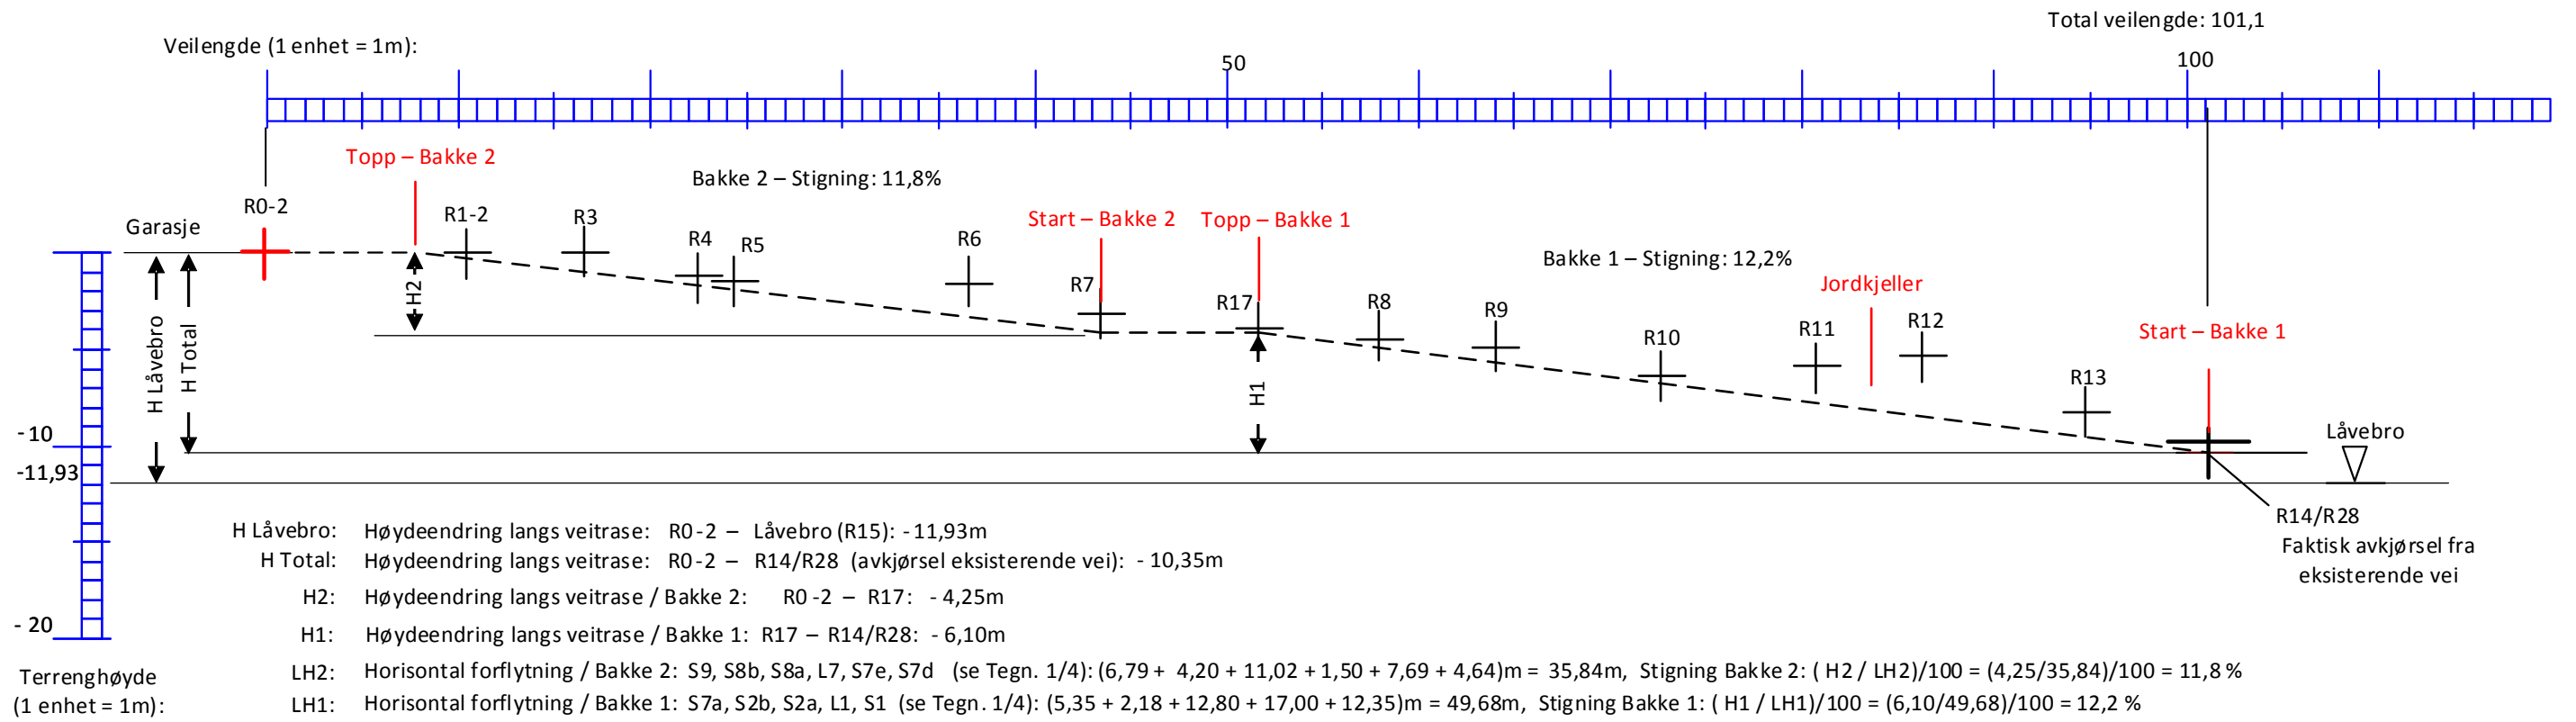

Siv. Ing. Inge Østergaard		Veiprofil & Snitt - Tilkomstvei	
Flatøyveien 128, 5918 Frekhaug		Alternativ PLAN B	
Gnr. / Bnr. 1/399		Side 2 av 5	
Tegn: 1: 500	Dato: 20191027	Tegn. No.: 700-02	Rev: E