

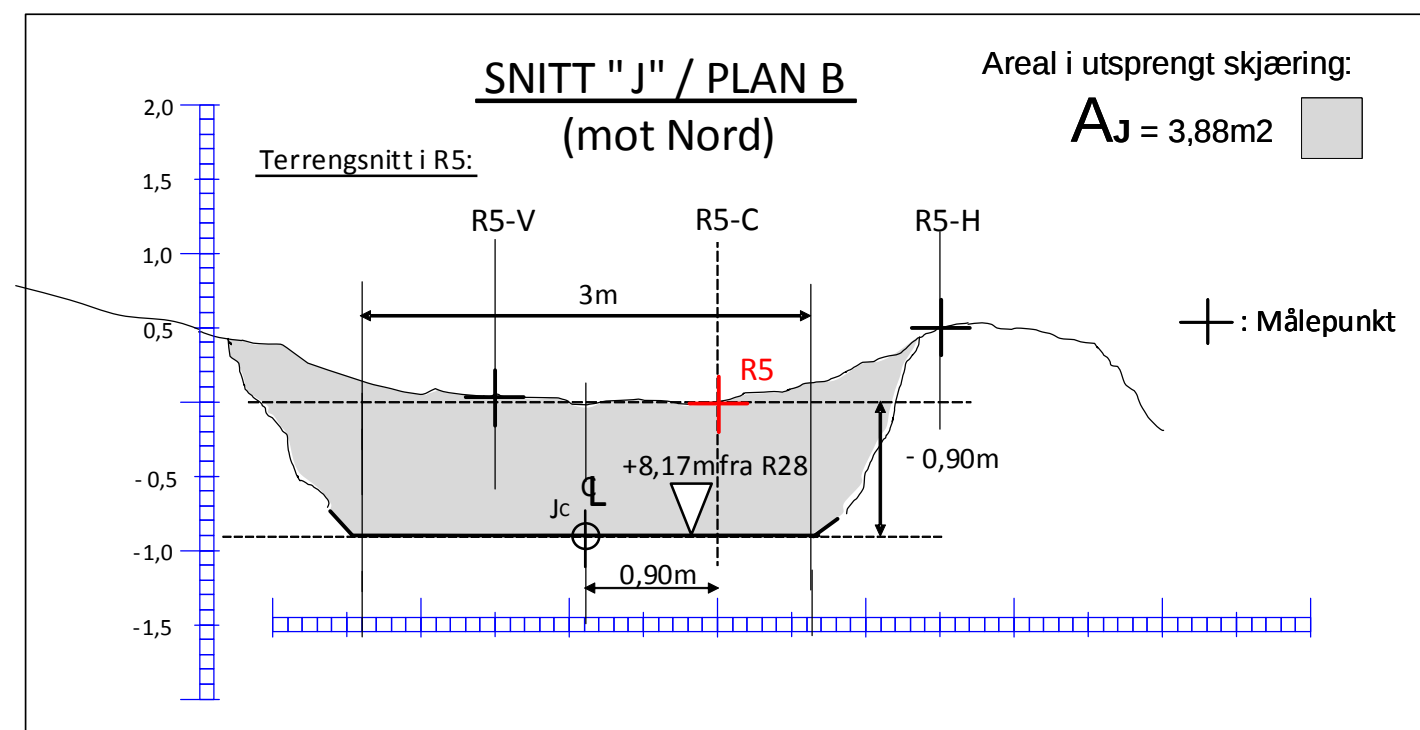
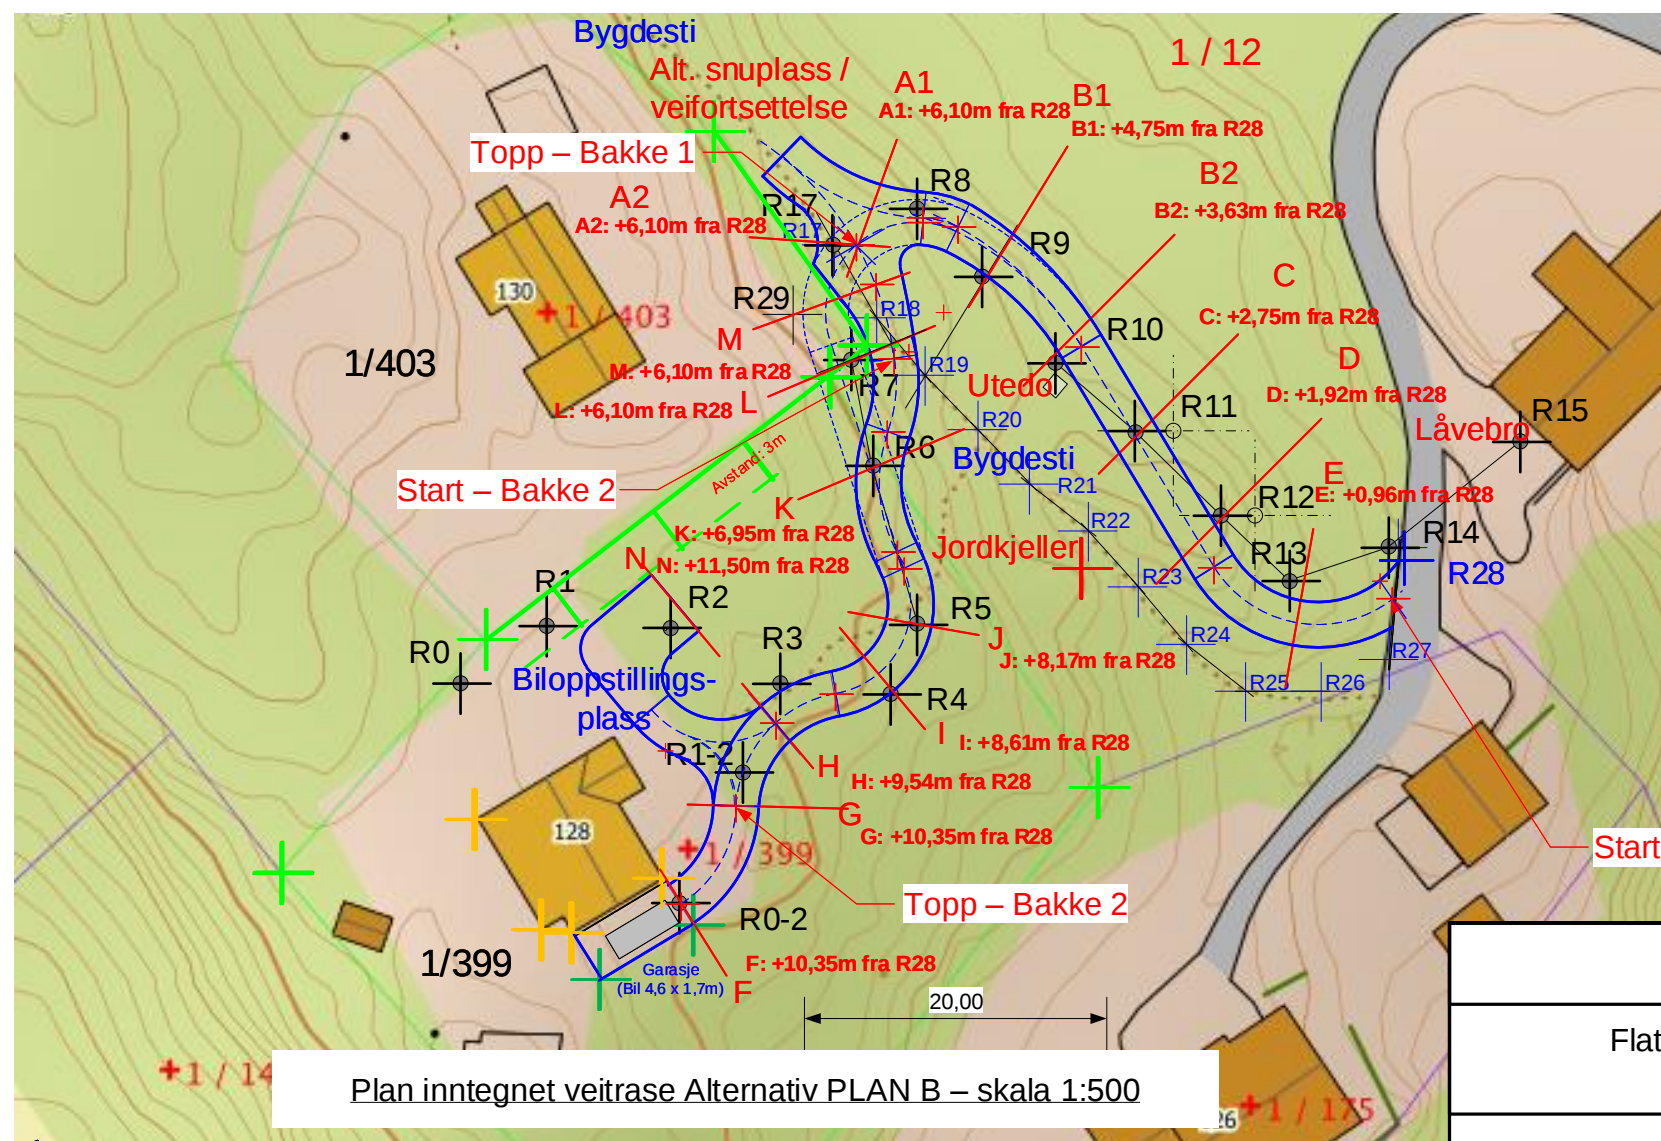


|                                |                |  |        |
|--------------------------------|----------------|--|--------|
| Siv. Ing. Inge Østergaard      |                | Snitt langs veitrase - målepunkter, snittareal |        |
| Flatøyveien 128, 5918 Frekhaug |                | Alternativ PLAN B                              |        |
| Gnr. / Bnr. 1/399              |                | Side 3 av 5                                    |        |
| Tegn: 1: 500                   | Dato: 20191027 | Tegn. No.: 700-03                              | Rev: E |

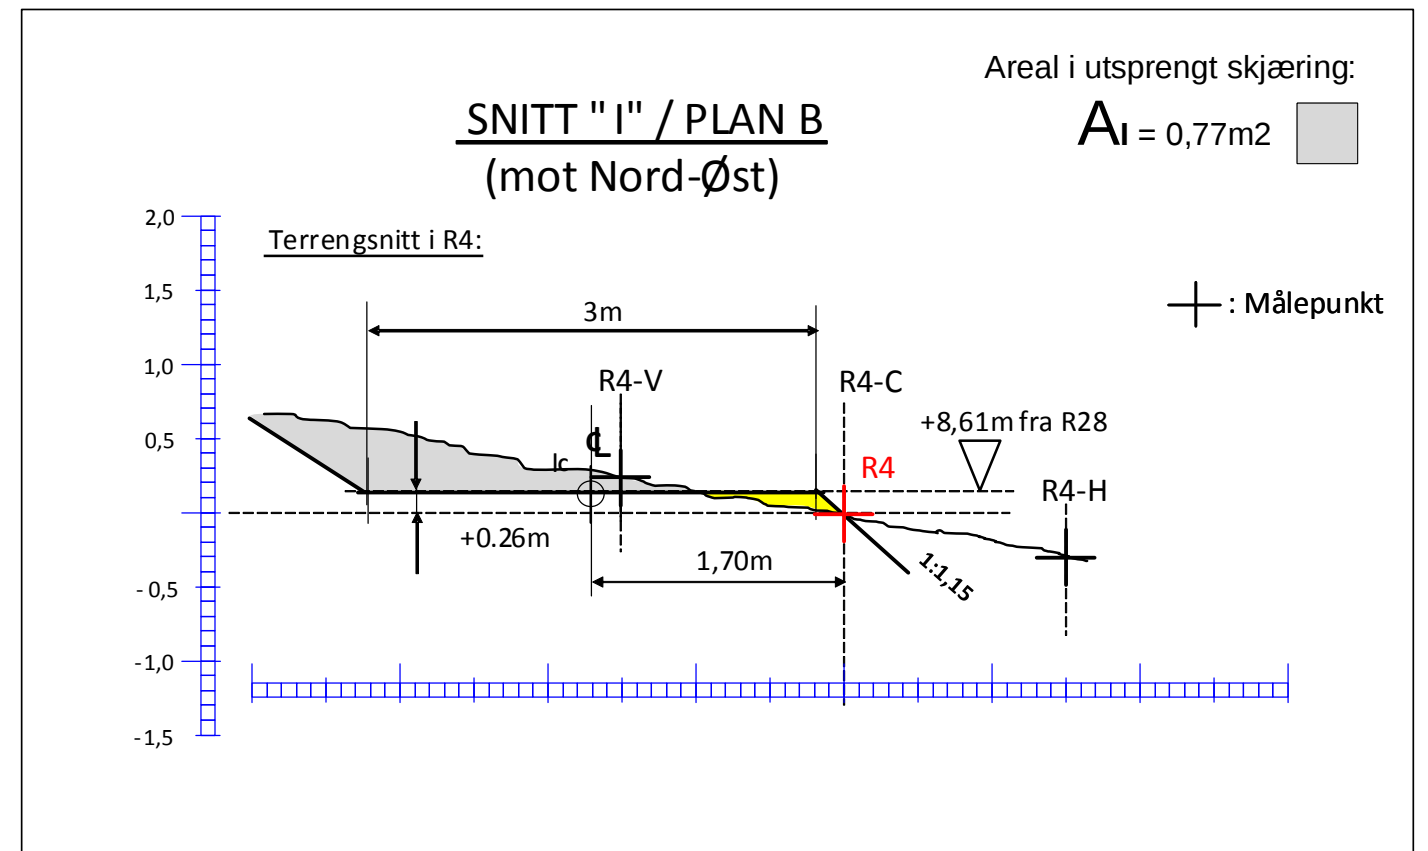

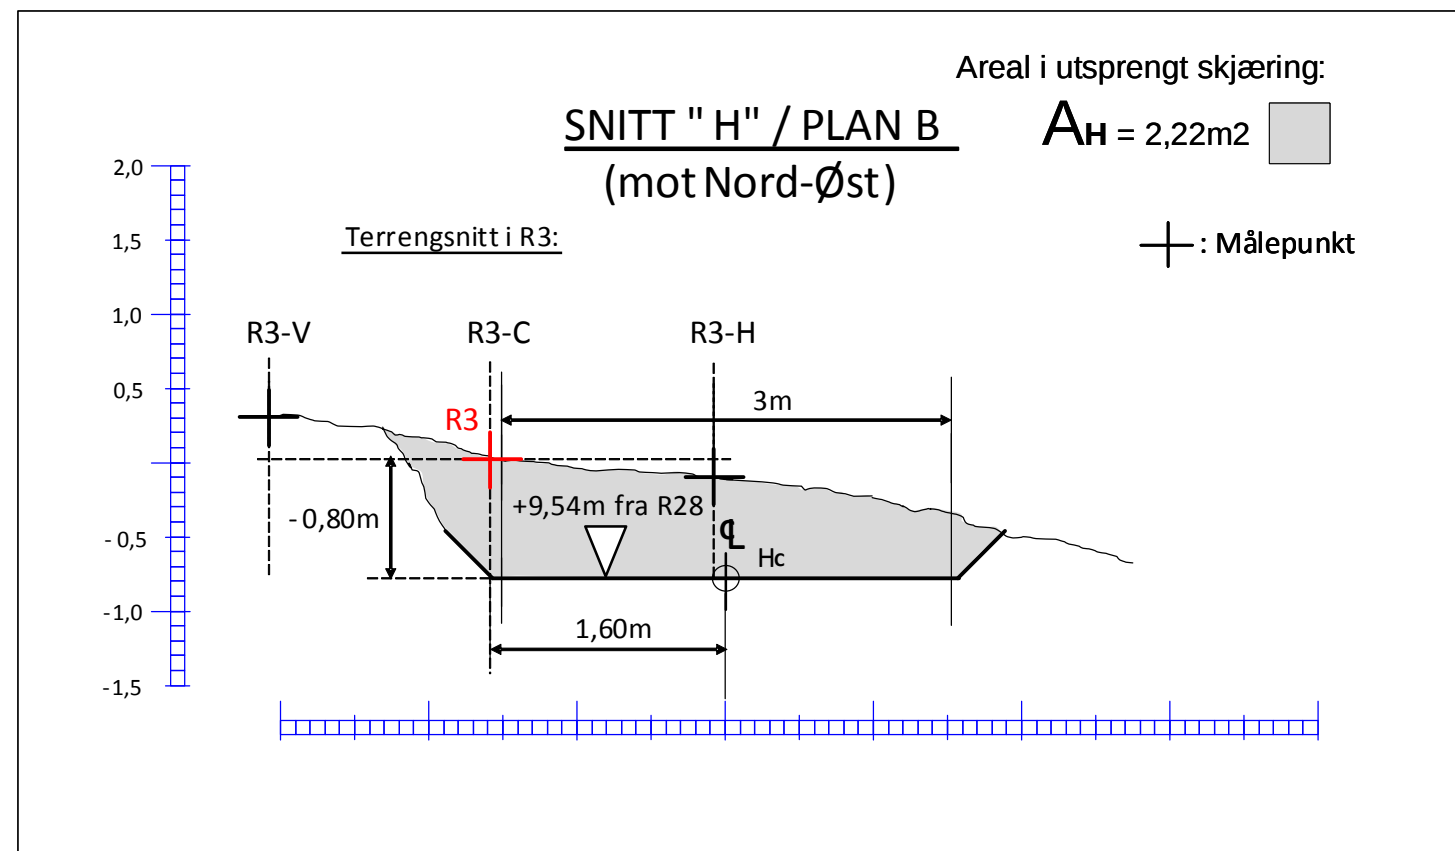

|   |                |   |        |
|---|----------------|---|--------|
| Siv. Ing. Inge Østergaard                           |                | Snitt langs veitrase - målepunkter, snittareal<br>Alternativ PLAN B |        |
| Flatøyveien 128, 5918 Frekhaug<br>Gnr. / Bnr. 1/399 |                | Side 4 av 5   |        |
| Tegn: 1: 500  | Dato: 20191027 | Tegn. No.: <b>700-04</b>  | Rev: E |