



Snitt A-A

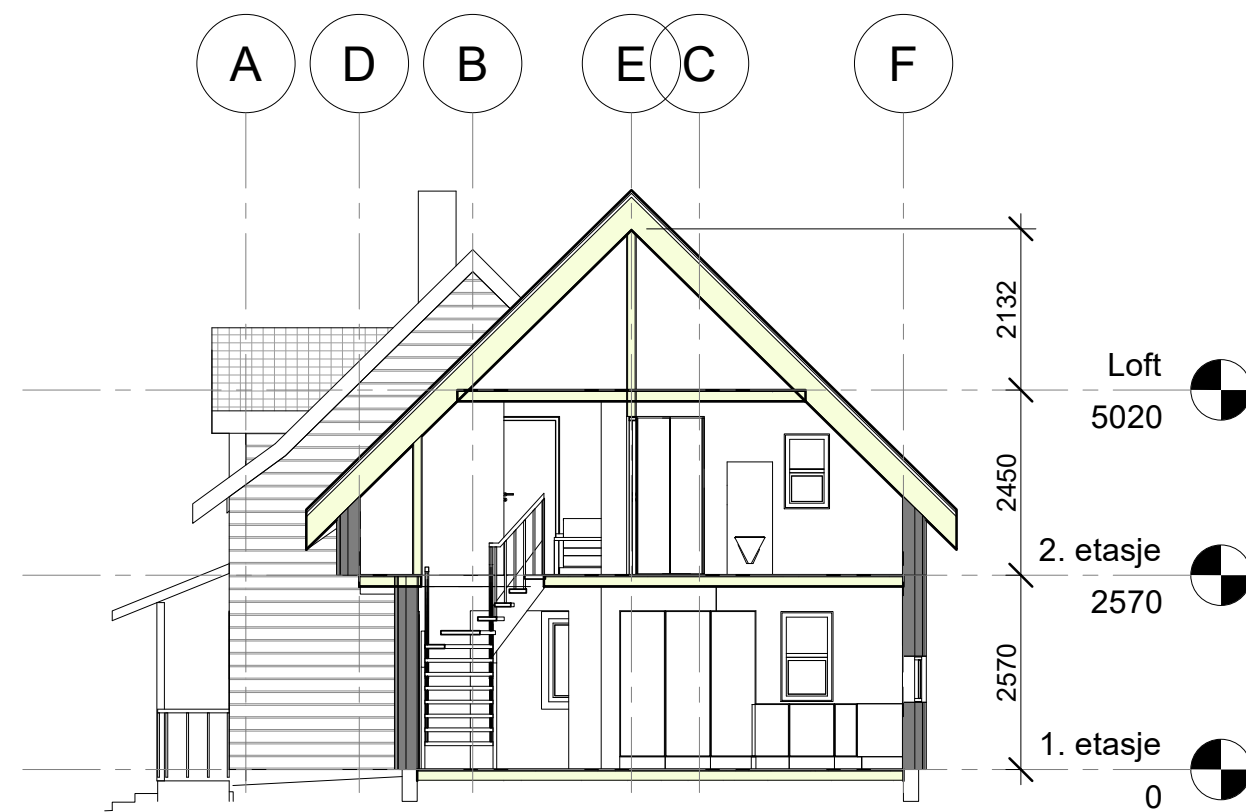

Snitt B-B

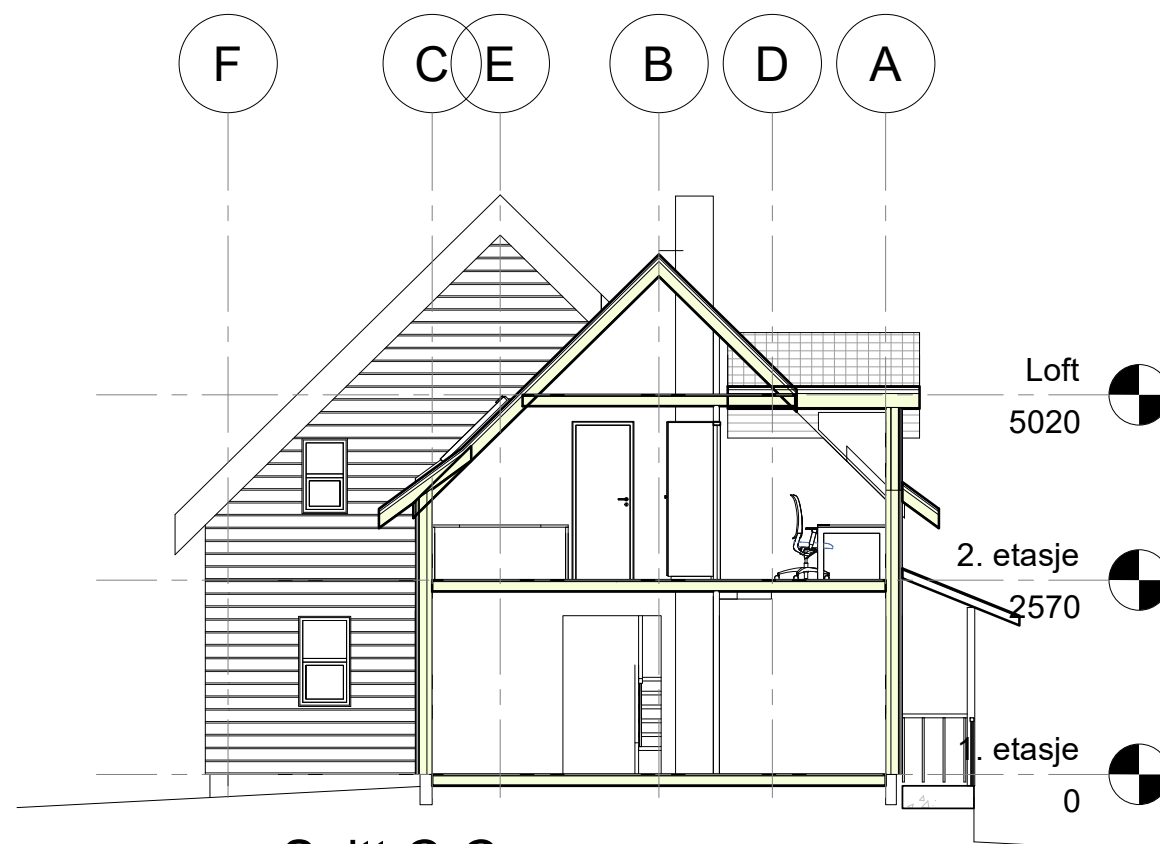


Snitt C-C

Gnr 39 bnr 5

Daniel og Inger Marie Jordal
 Adlandsvegen 785
 5919 Frekhaug

Snitt ny situasjon
 Målestokk 1:100

Dato: 23.09.19

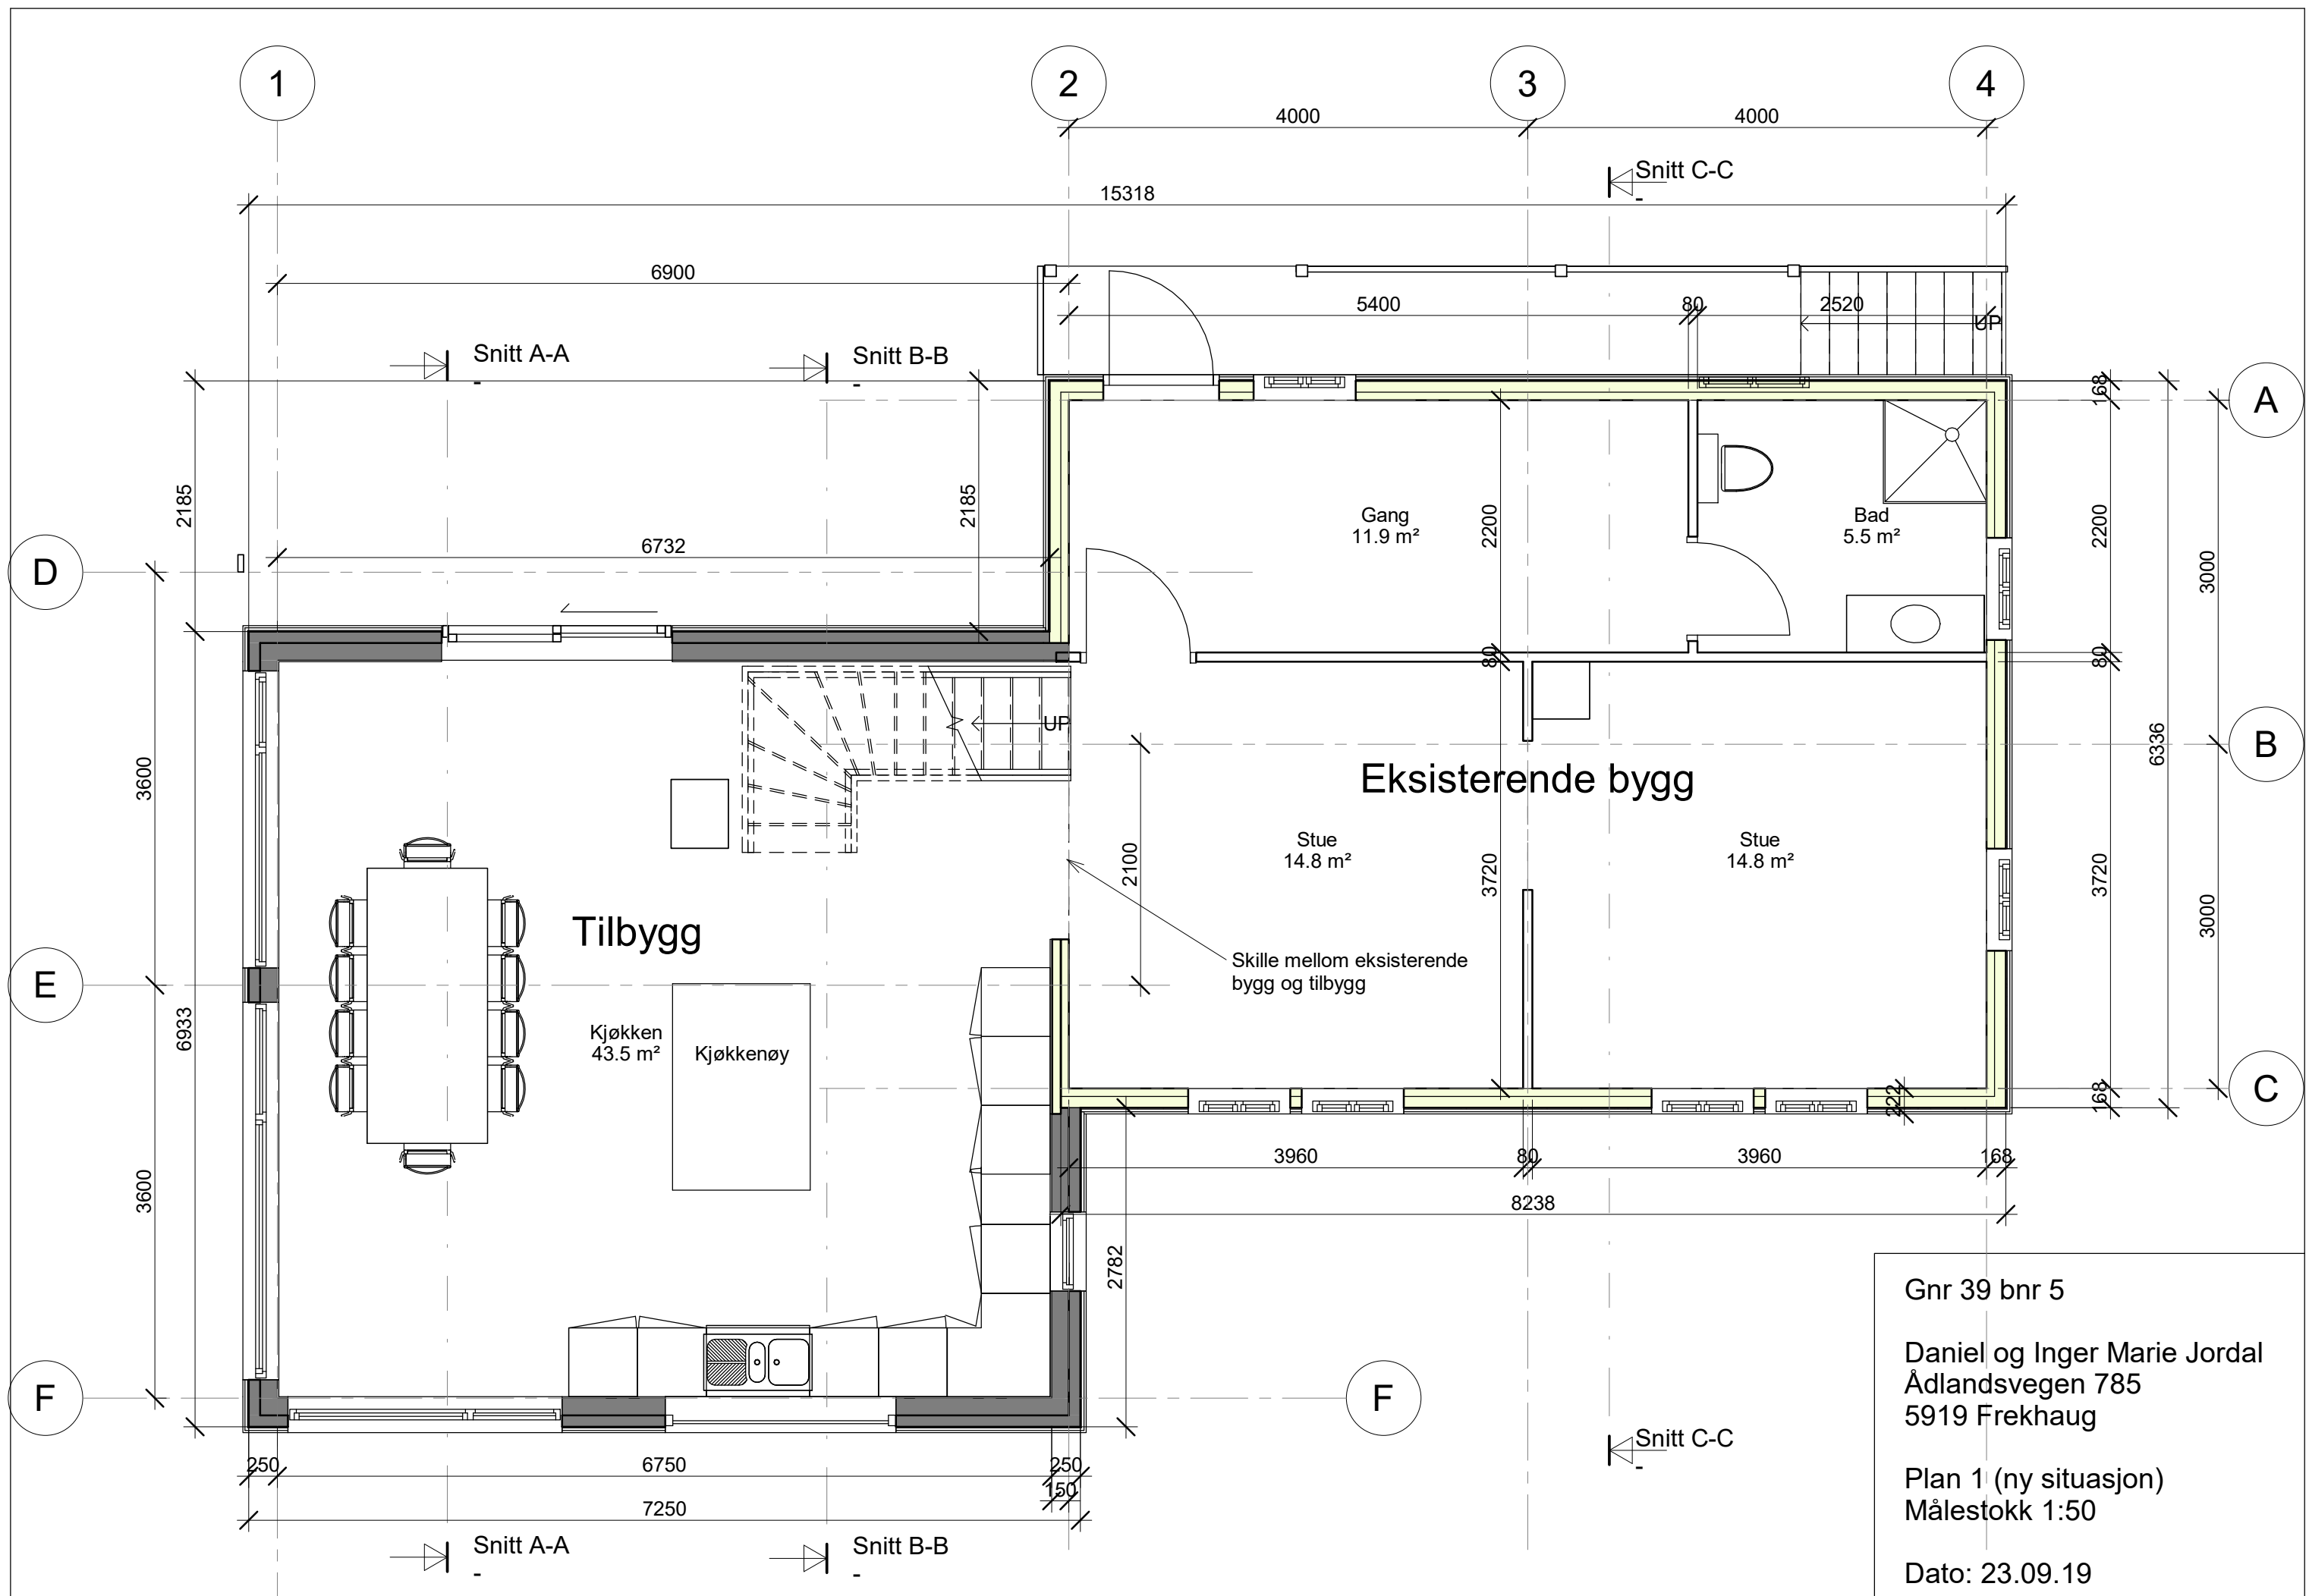


Gnr 39 bnr 5


Daniel og Inger Marie Jordal
 Ådlandsvegen 785
 5919 Frekhaug

Plan 1 (ny situasjon)
 Målestokk 1:50

Dato: 23.09.19

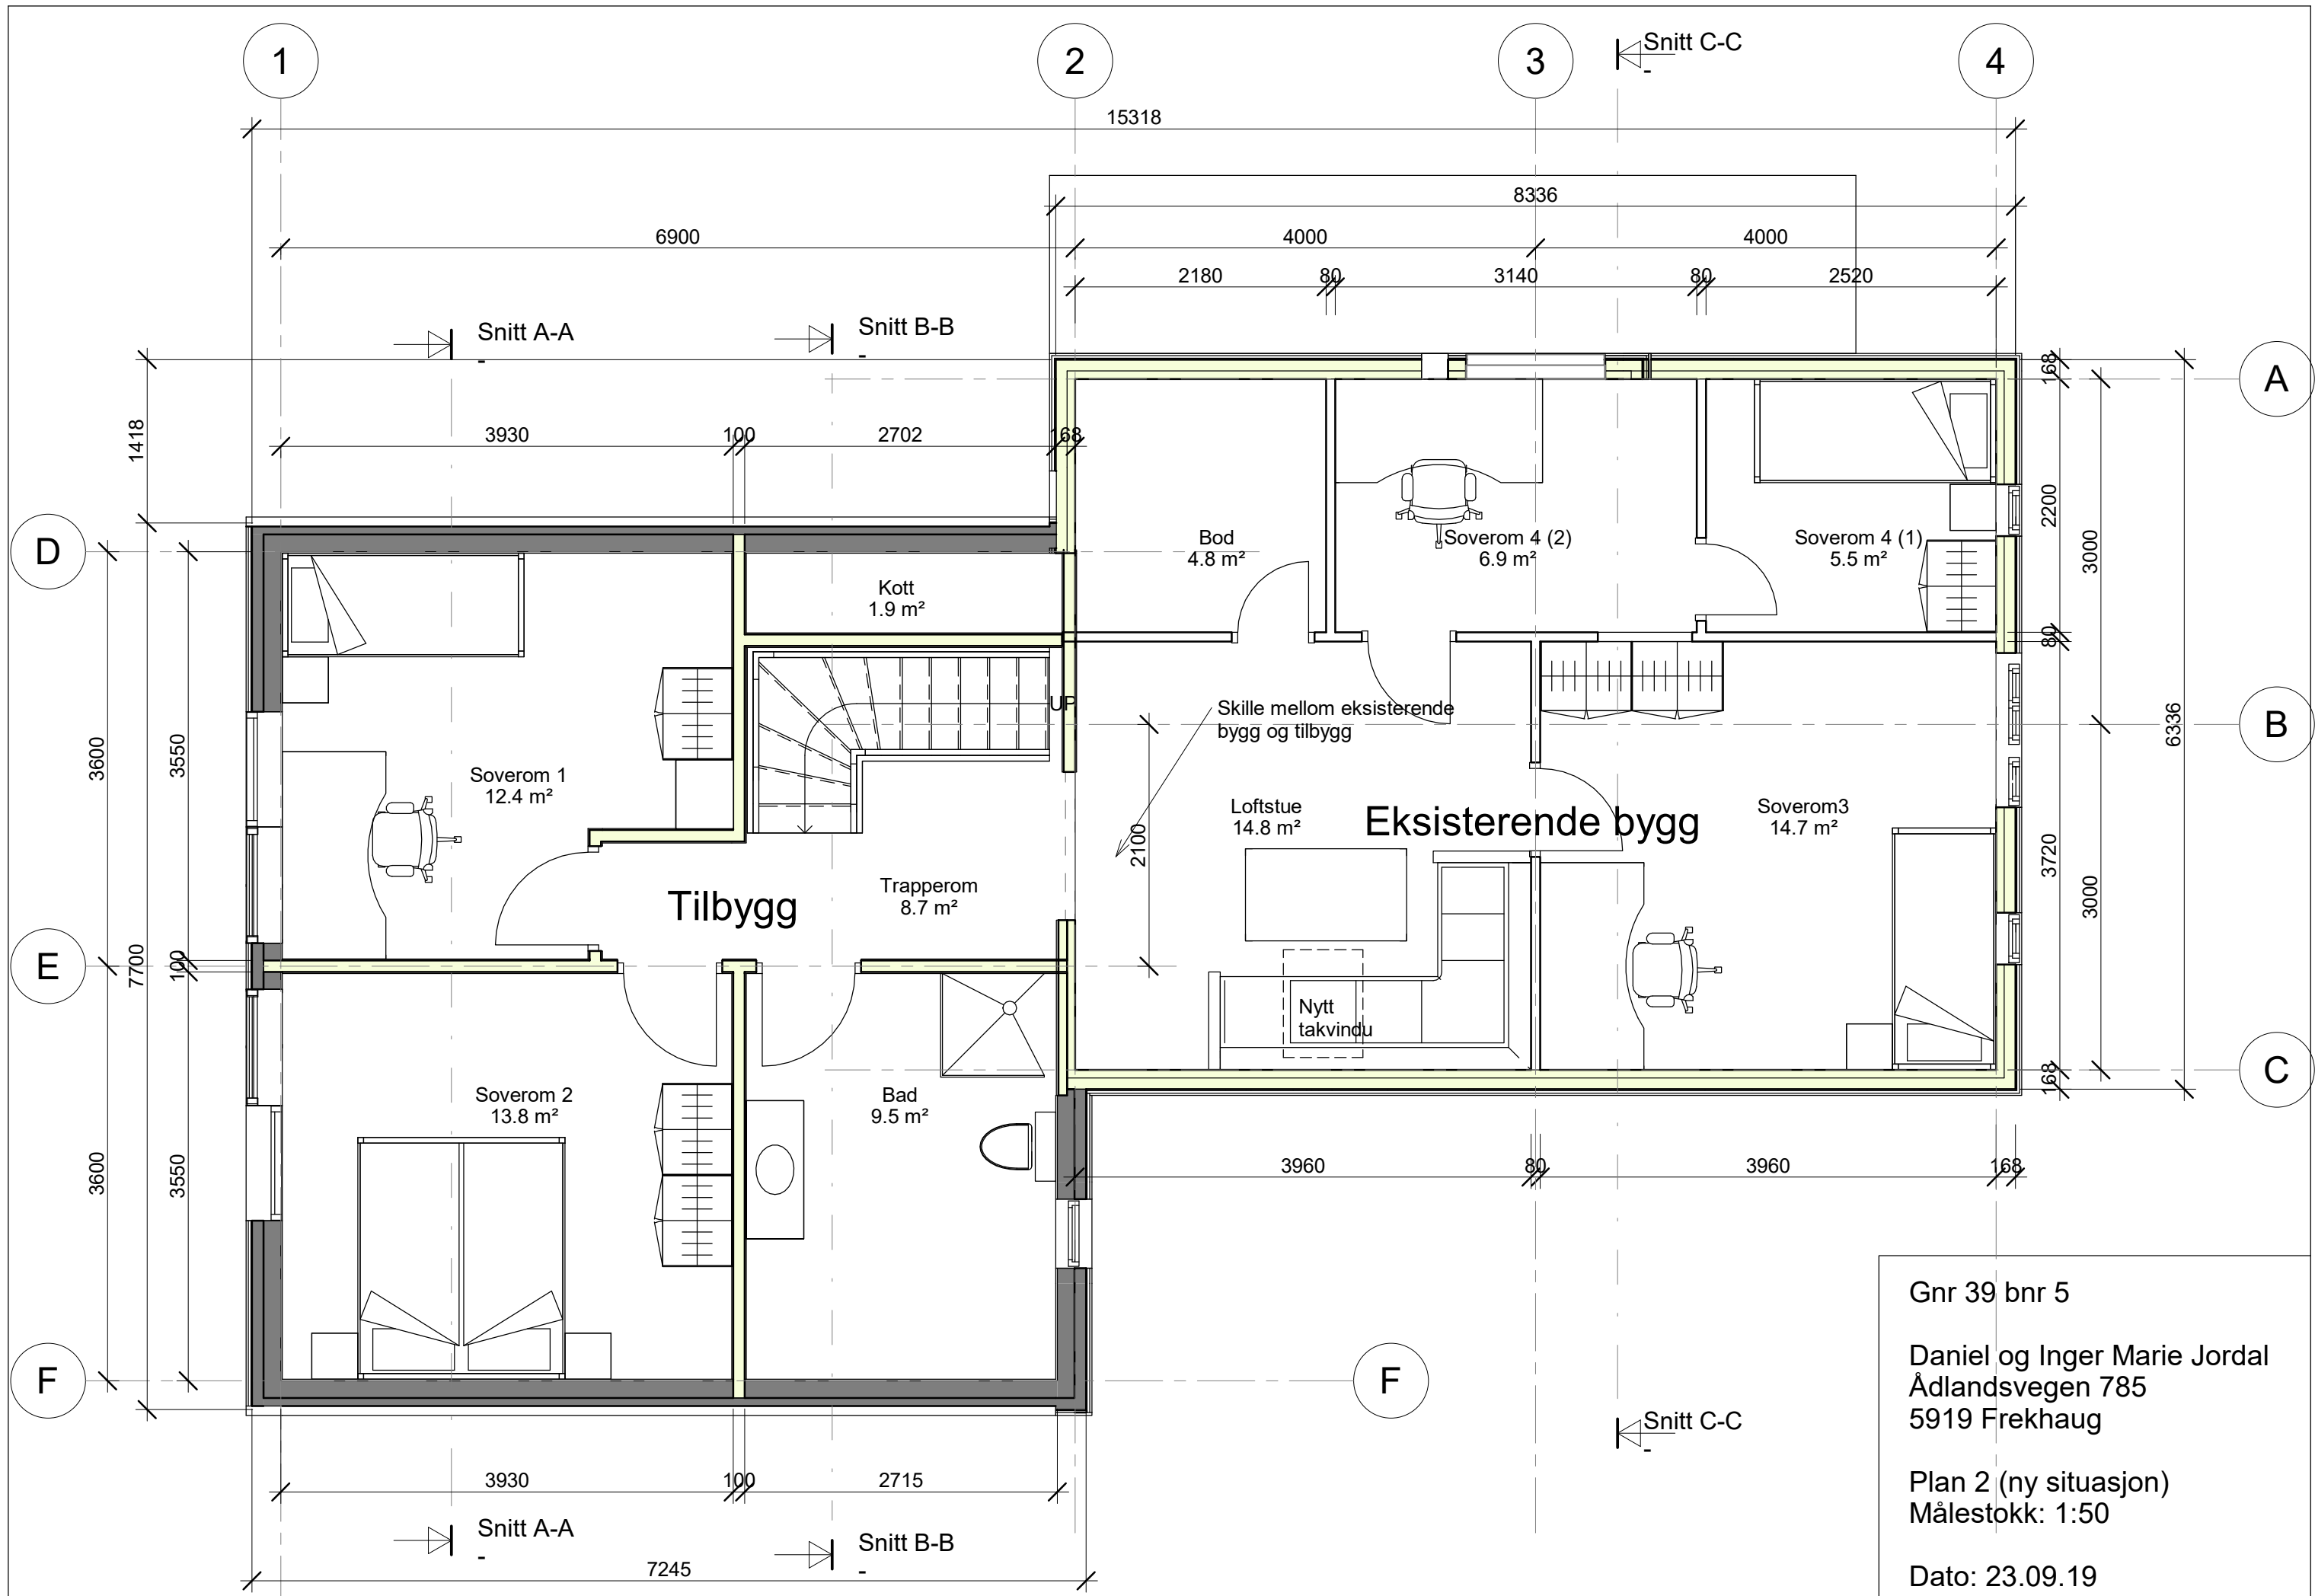


Gnr 39 bnr 5
 Daniel og Inger Marie Jordal
 Adlandsvegen 785
 5919 Frekhaug
 Plan 2 (ny situasjon)
 Målestokk: 1:50
 Dato: 23.09.19

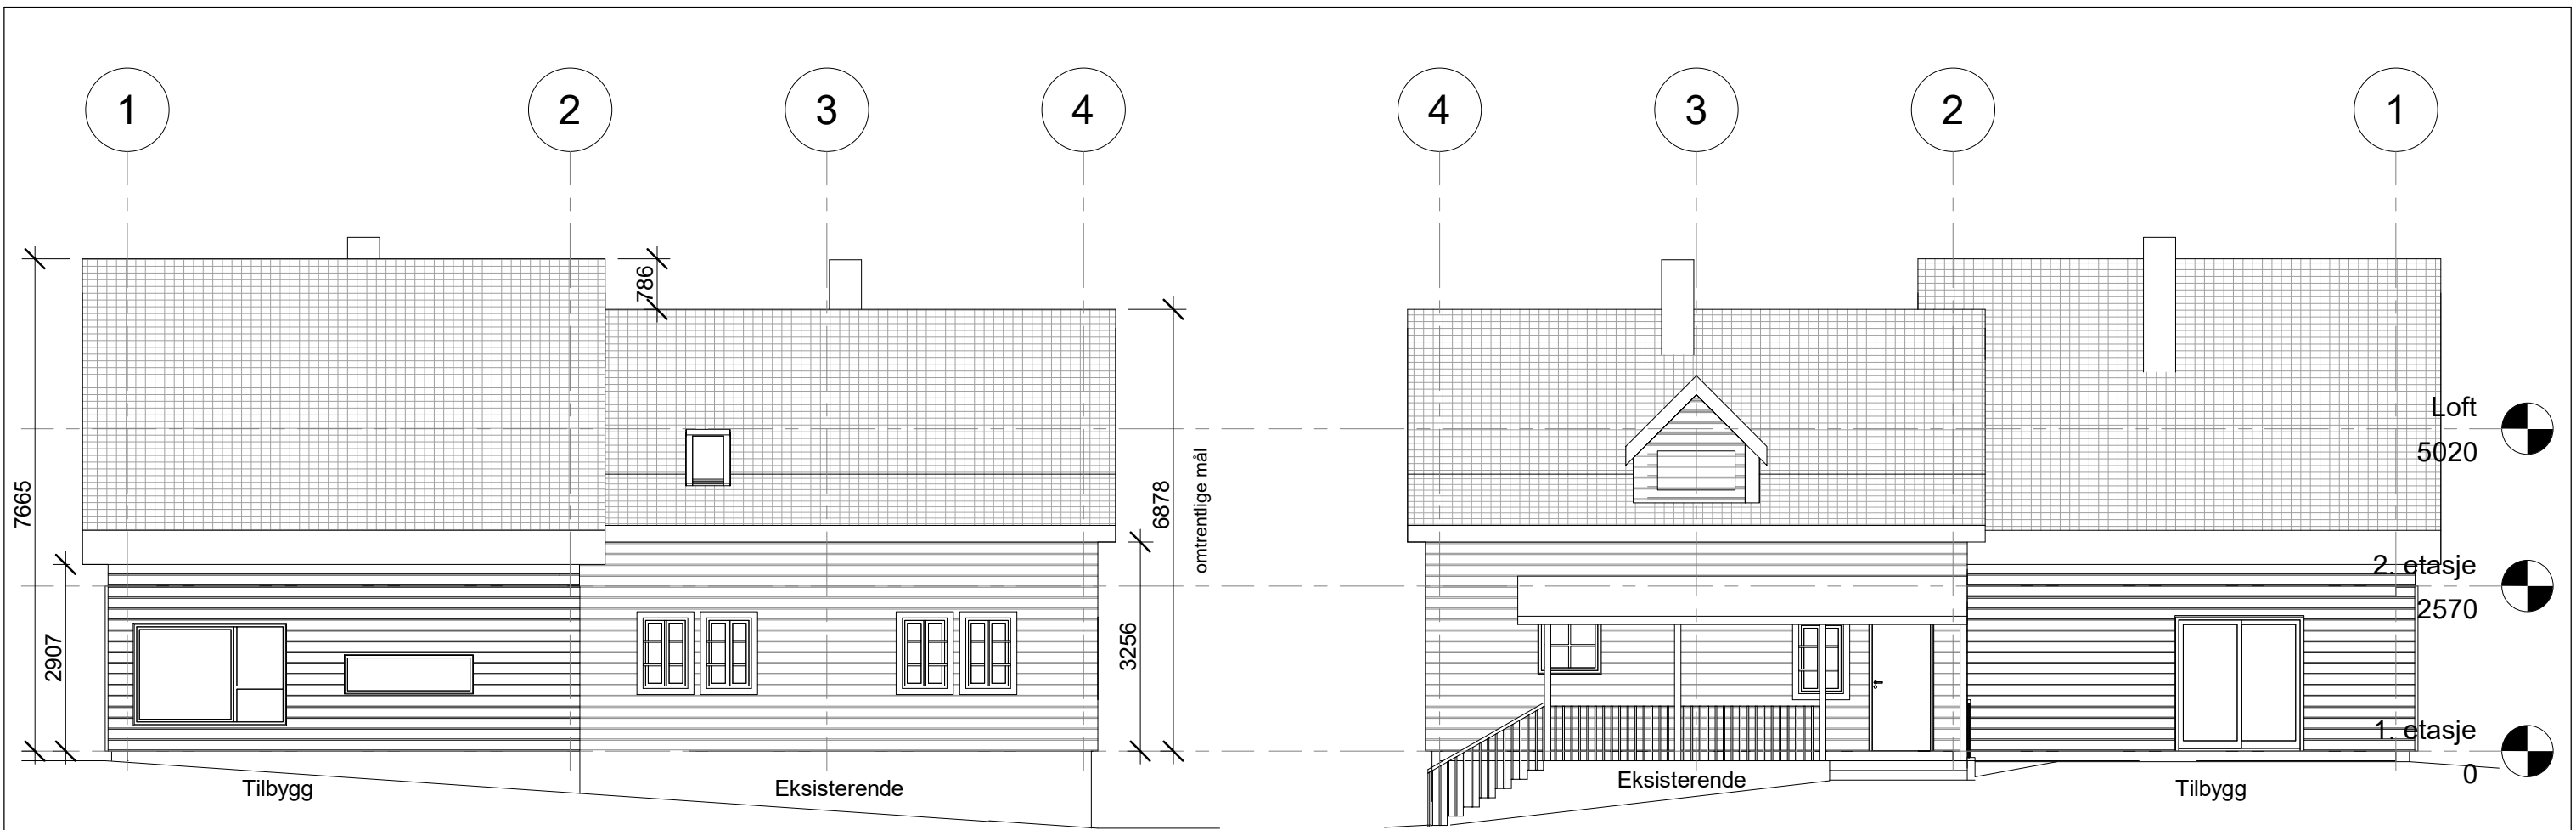

Fasade mot øst

Fasade mot vest

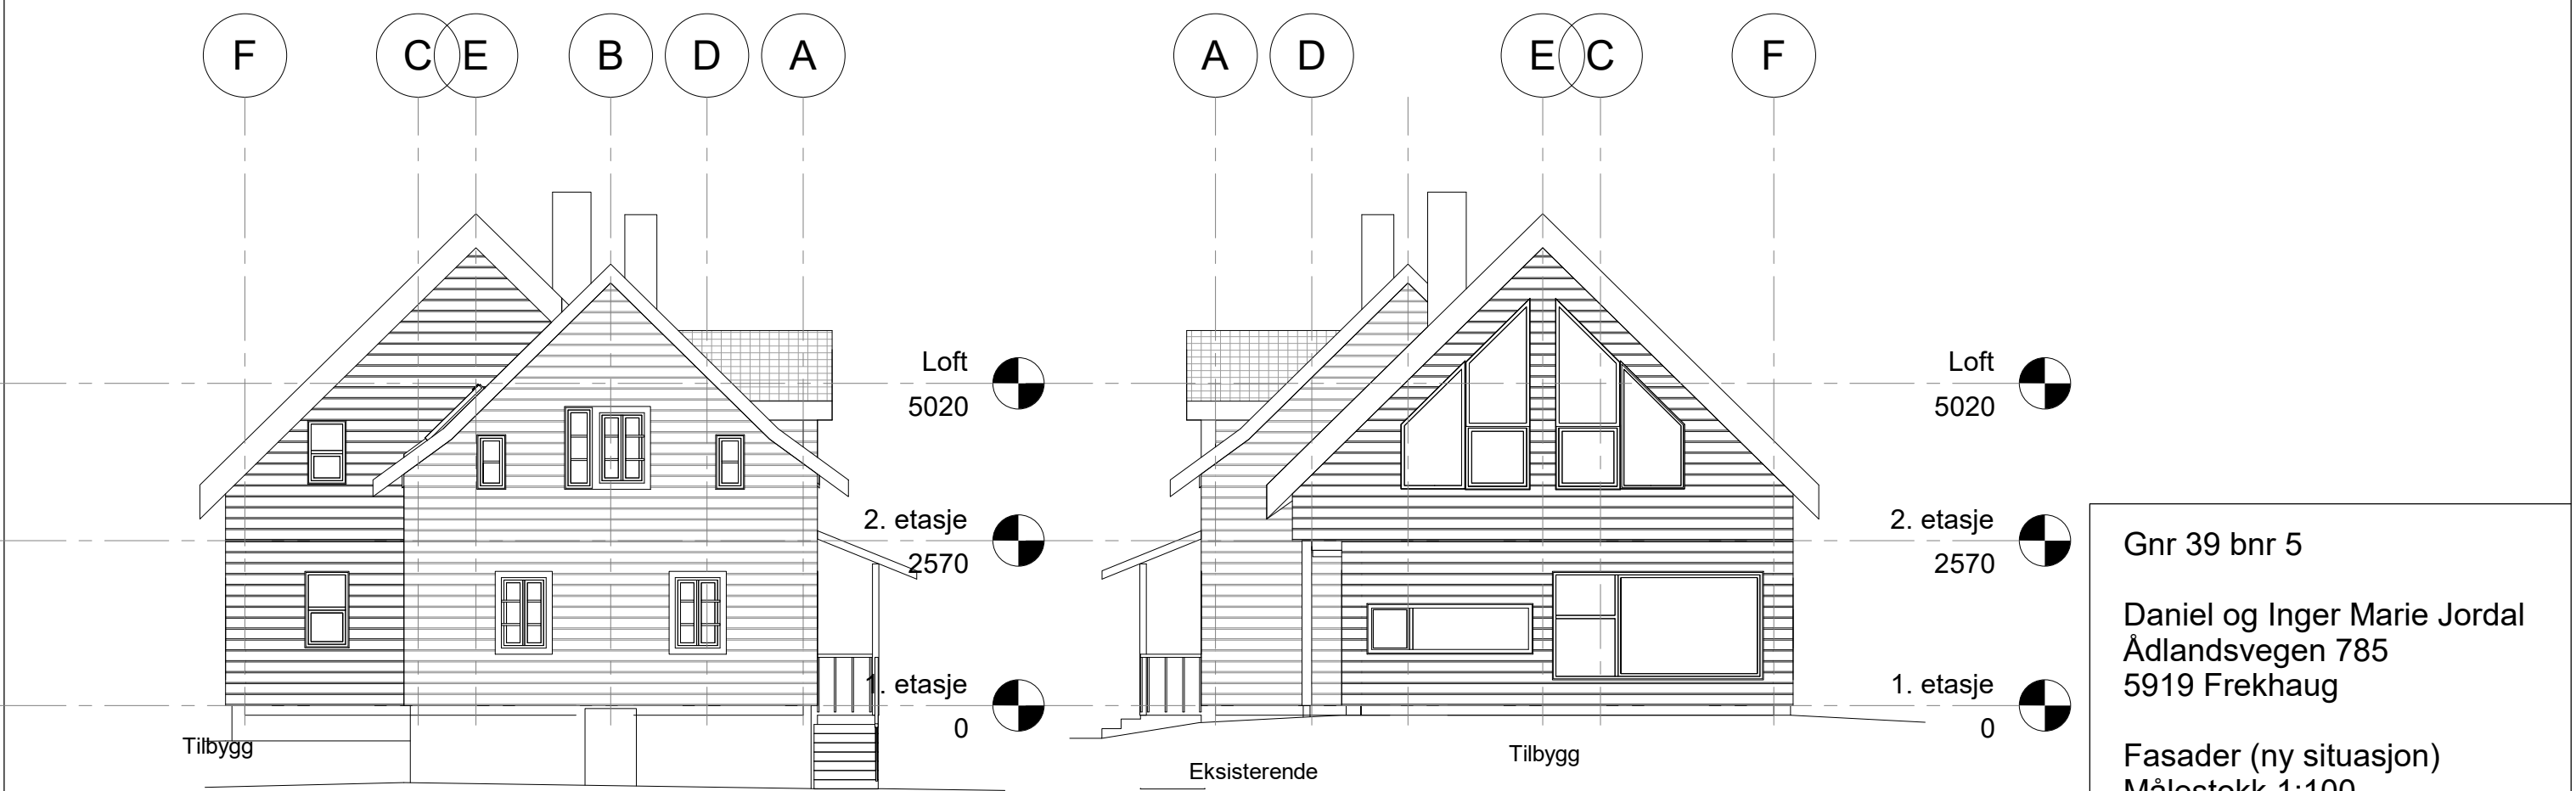

Fasade mot nord

Fasade mot sør

Gnr 39 bnr 5
 Daniel og Inger Marie Jordal
 Ådlandsvegen 785
 5919 Frekhaug
 Fasader (ny situasjon)
 Målestokk 1:100
 Dato: 23.09.19