

SITUASJONSKART

Gnr/Bnr: 39/5
Adresse: Ådlandsvegen 785
Eigar/søkar: Inger Marie og Daniel Jordal

Kvalitet : FKB-B

Gjeldande plan : Kommuneplan
Planformål : LNF

Vår referanse: PAS

Sign.




Målestokk: 1:500
Dato: 23.09.2019

MELAND
KOMMUNE



- Gjerde
- Usikker eigedomsgrense
- Målt eigedomsgrense
- Bolighus
- Andre bygg

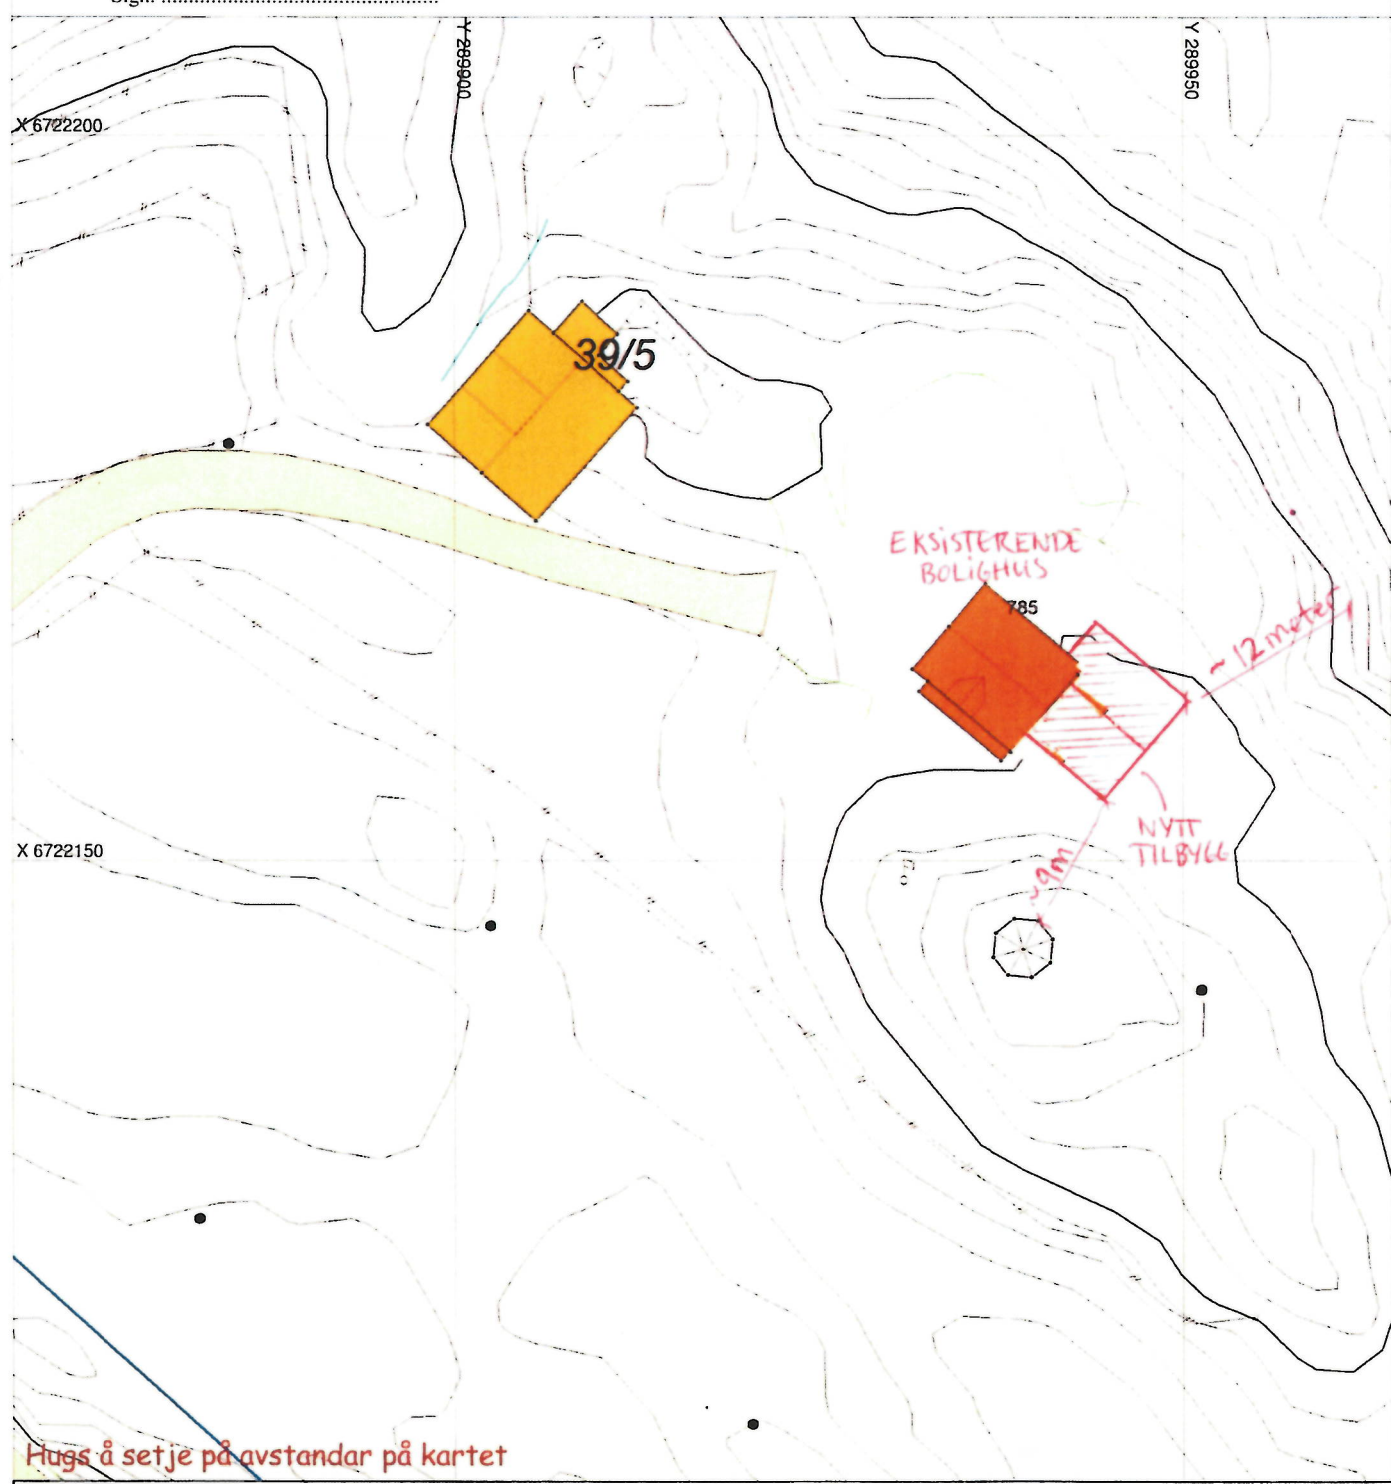

Hugs å setje på avstandar på kartet

SITUASJONSPLAN

Tiltak

Inger Marie Jordal, 29.09.19
Underskrift Situasjonsplan Dato