

SITUASJONSKART

Gnr/Bnr: 52/64
 Adresse: Kårbø 76
 Eigar/søkar: Håkon Johnsen og Patricia Lee Keech

Kvalitet: FKB-B

Målestokk: 1:500
 Dato: 09.10.2019

Gjeldande plan: Kommuneplan
 Planformål: Fritidsbebyggelse

Vår referanse: PAS


Sign.



MELAND
 KOMMUNE



- | | | | |
|--|-----------------------|--|------------|
| | Gjerde | | Bolighus |
| | Usikker eigdomsgrense | | Andre bygg |
| | Målt eigdomsgrense | | |

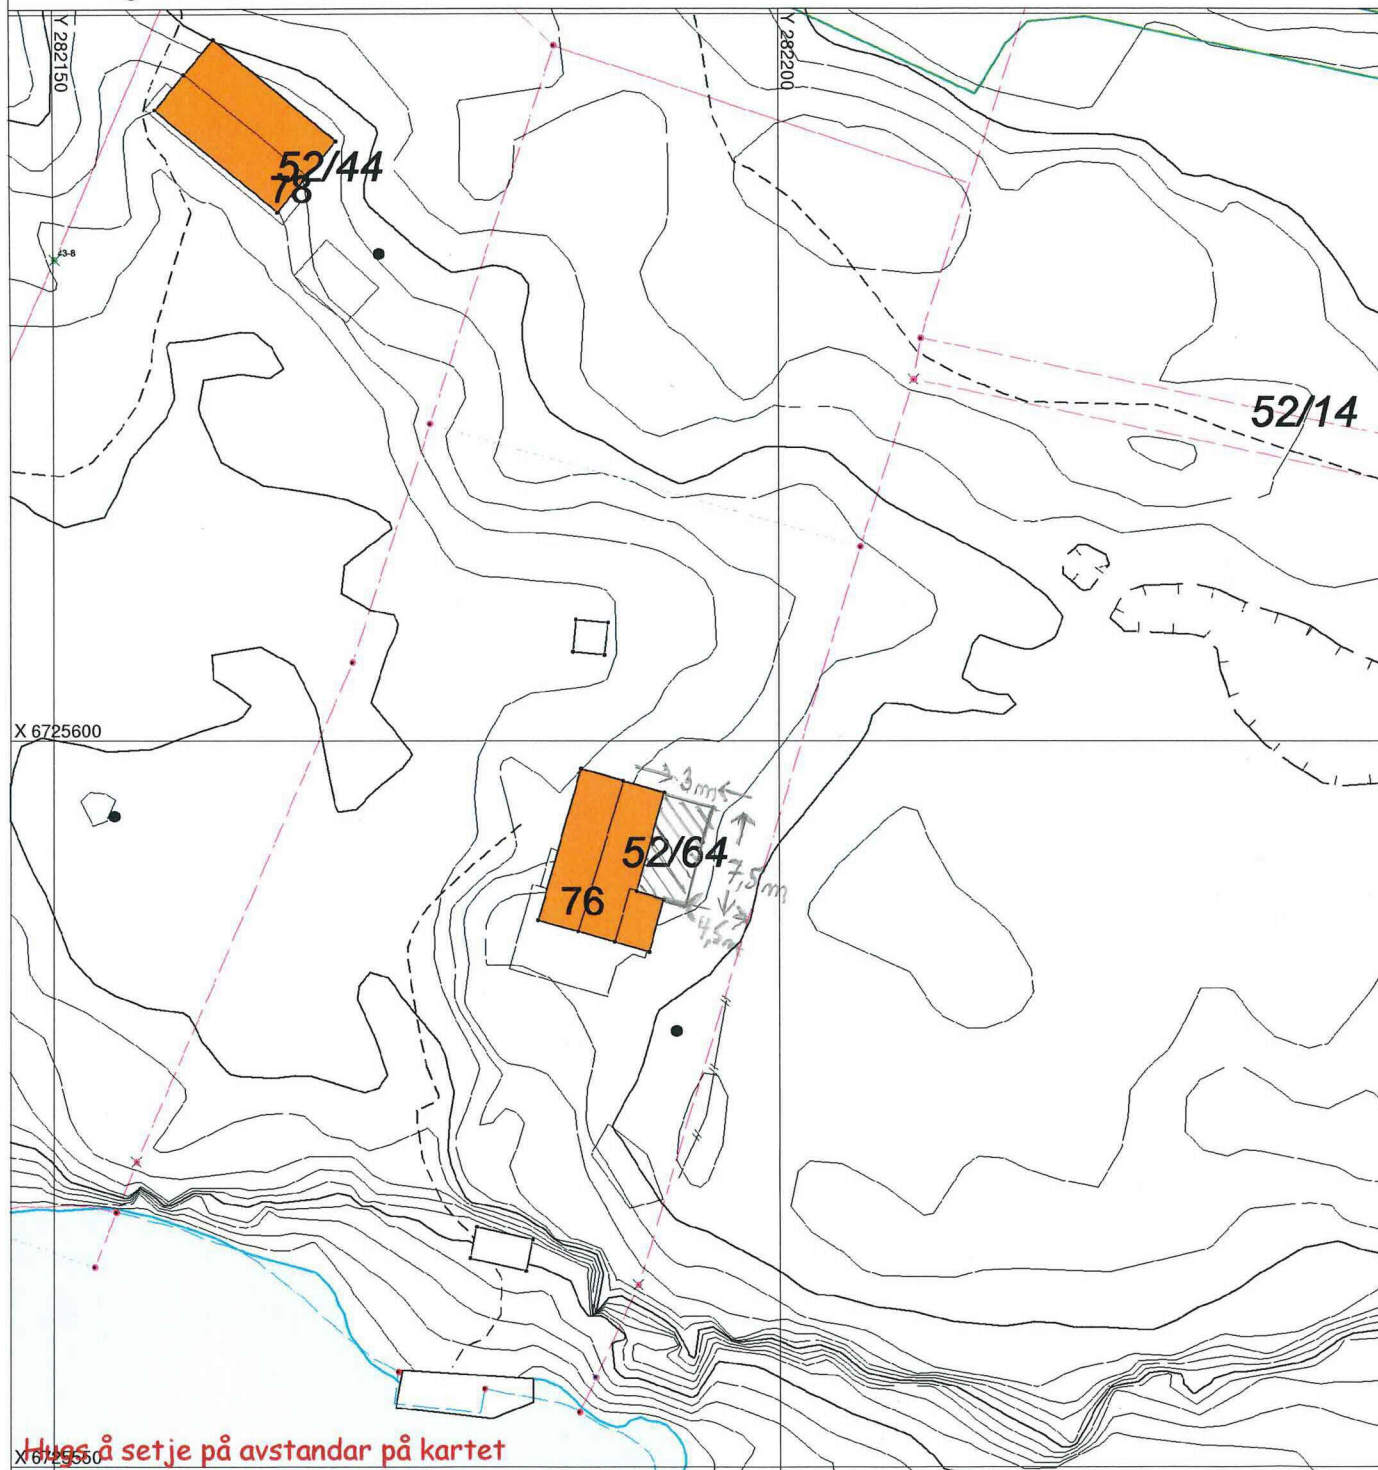

SITUASJONSPLAN

Tiltak

Patricia Keech

Håkon Johnsen
 Underskrift Situasjonsplan

13/10-19
 Dato