


1-17

Garasje for Kjell Gunnar Fjellanger  
Fasade:


Vellegg 4 E

Kledning: Kiggande, 7" enkel-falsa.  
Taksten: Wergeland, Koksgår.

Gbnr. 1/371  
Meland Kommune

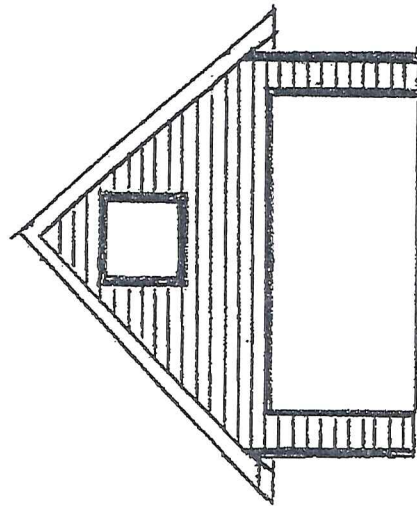

Fasade Mot Sør-Vest

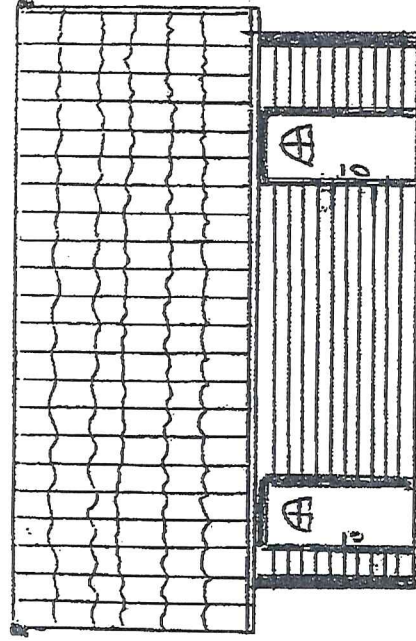

Fasade Mot Sør-Øst

MELAND KOMMUNE  
Godteke 11.1.2014  
Saksnr. 325/2014  
Sakshansamar e.f.

*Lillian S. Brakstad*

Kaland Trelast AS  
5953 Fonnes

basare for Kjell Gunnar Fjellanger

vedlegg 3

Fasade

Gbr. 1/371

Meland kommune


1-11

MELAND KOMMUNE


Godteke 11.11.2014

Saksnr. 325/2014

Sakshansamar e.f. Lillian S. Brakstad

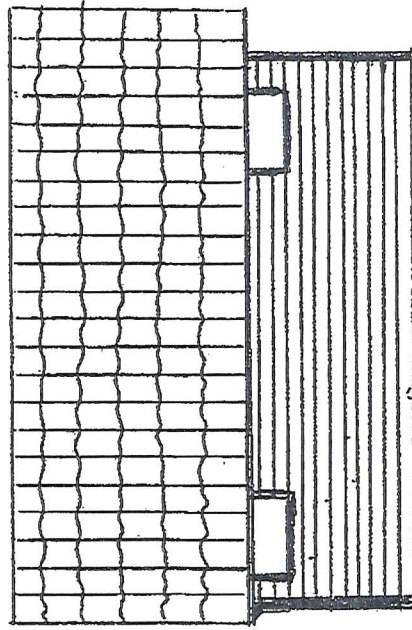

FASADE MOT NORD-VEST

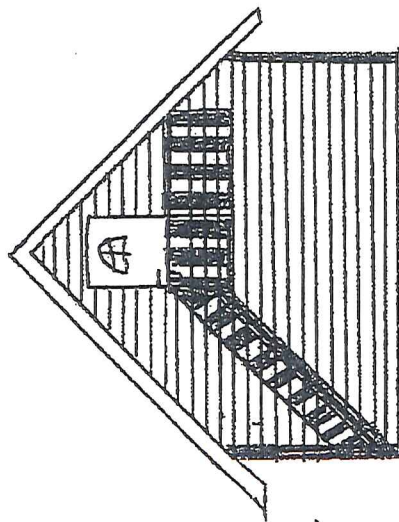

FASADE MOT NORD-ØST

Kaland Trelast AS  
5953 FOMNES



T. 11  
 Garasje for Kjell Gunnar Fjellanger  
 Planterking.

Vedlegg 2  
 Målestokk: 1:100

Gbnr. 1/371  
 Meland Kommune

Utvendige mål: 8,0 x 5,8 m  
 BYA Bebygd areal: 46,4 m<sup>2</sup>  
 BRA Bruksareal: 67,2 m<sup>2</sup>

GARASJEDEL BRA = 43,7 m<sup>2</sup>

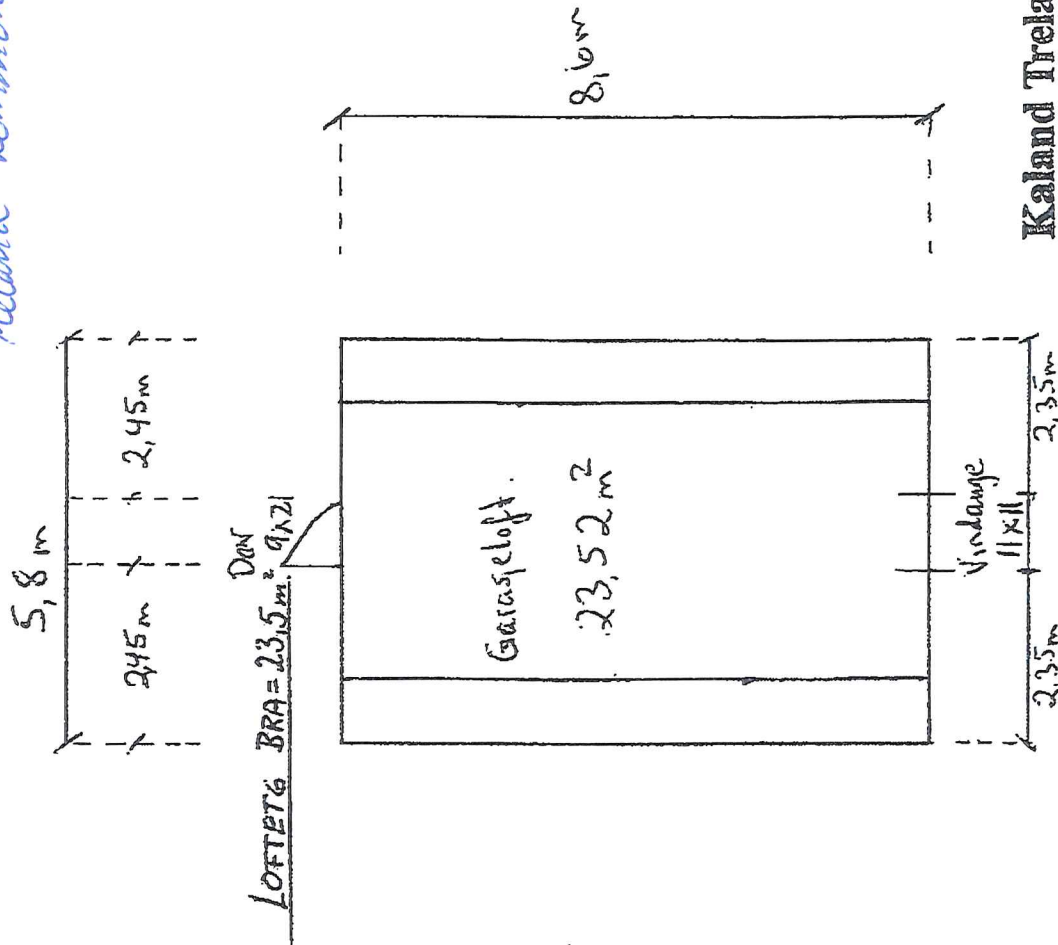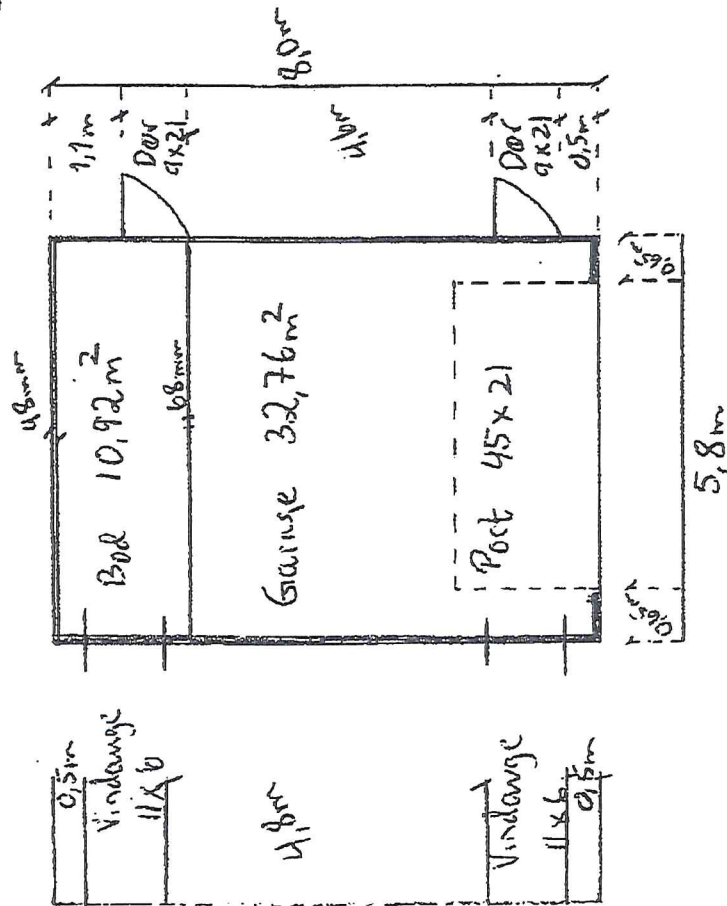

MELAND KOMMUNE  
 Godteke 11.11.2014  
 Saksnr 325/2014  
 Lillvam & Brakstad  
 Sakshansamar e.l.

Kaland Trelast AS  
 5953 Fomnes



# SITUASJONSKART

Gnr/Bnr: 1/ 371  
Adresse: Høgdene 10  
Eigar/søkar: Fjellanger/ Søgner

Kvalitet : FKB-B

Gjeldande plan : Reguleringsplan  
Planformål : Bustad

Vår referanse: Amg

Sign. ....

MELAND KOMMUNE

Godteke 11.11.2014

Saksnr. 325/2014

William S Brakstad  
Sakshansamar e.t.



Målestokk: 1:500  
Dato: 28.05.2014




MELAND  
KOMMUNE



Gjerde  
Usikker eigedomsgrense  
Målt eigedomsgrense

 Bolighus  
 Andre bygg

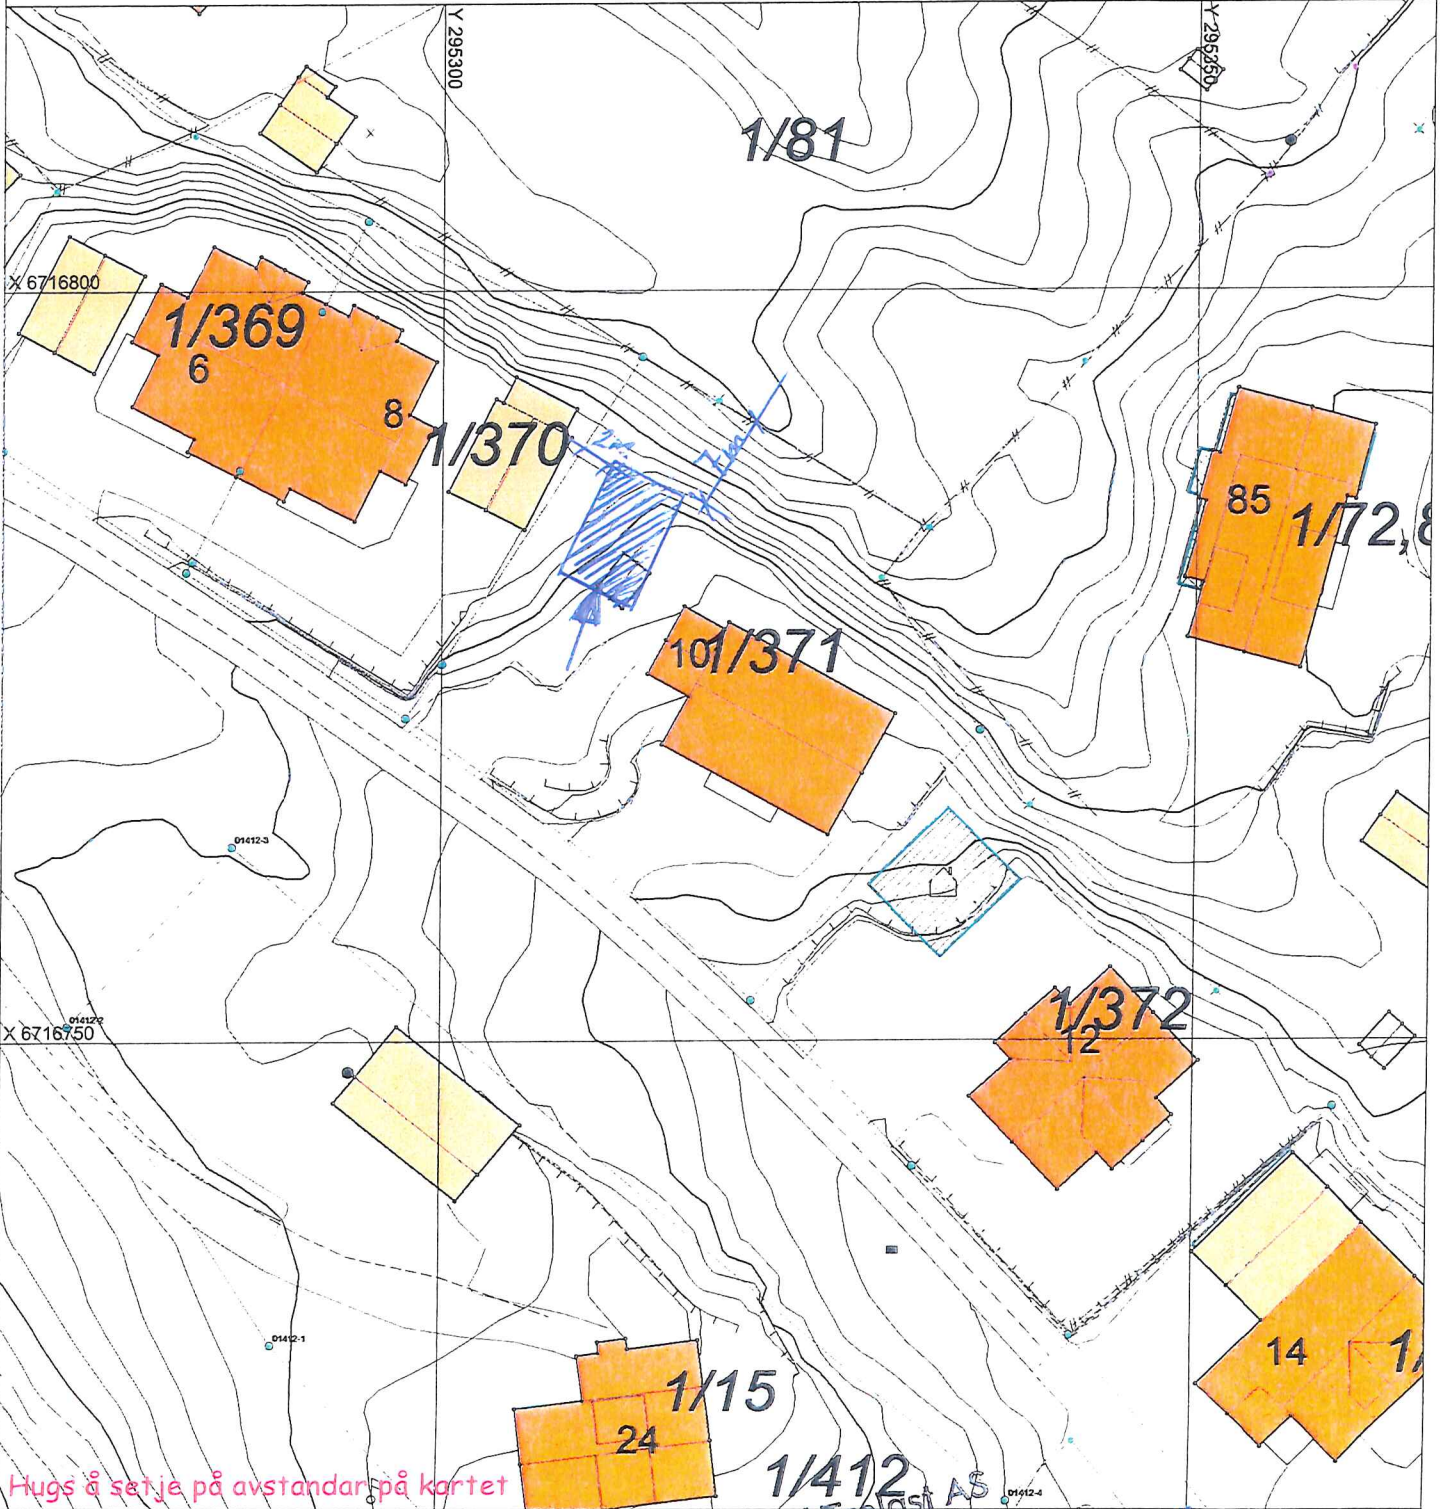

Hugs å setje på avstandar på kartet

## SITUASJONSPLAN


 Tiltak

GARASJE

Kaland Trelast AS  
Øyvind Litangen  
Tlf. 56 16 82

Underskrift Situasjonsplan

Dato

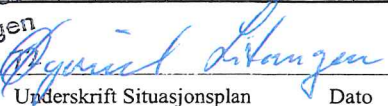 10/9-14