

SITUASJONSKART

Gnr/Bnr: 40/2
Adresse:
Eigar/søkar: Karsten Furuskjeg

Kvalitet: FKB-B

Gjeldande plan: Kommuneplan

Planformål: LNF

Vår referanse: PAS

Sign.




Målestokk: 1:500
Dato: 13.11.2019

26.11.2019
MELAND
KOMMUNE



- // — // Gjerde
- - - - Usikker eigedomsgrense
- — — — Målt eigedomsgrense
- Bolighus
- Andre bygg

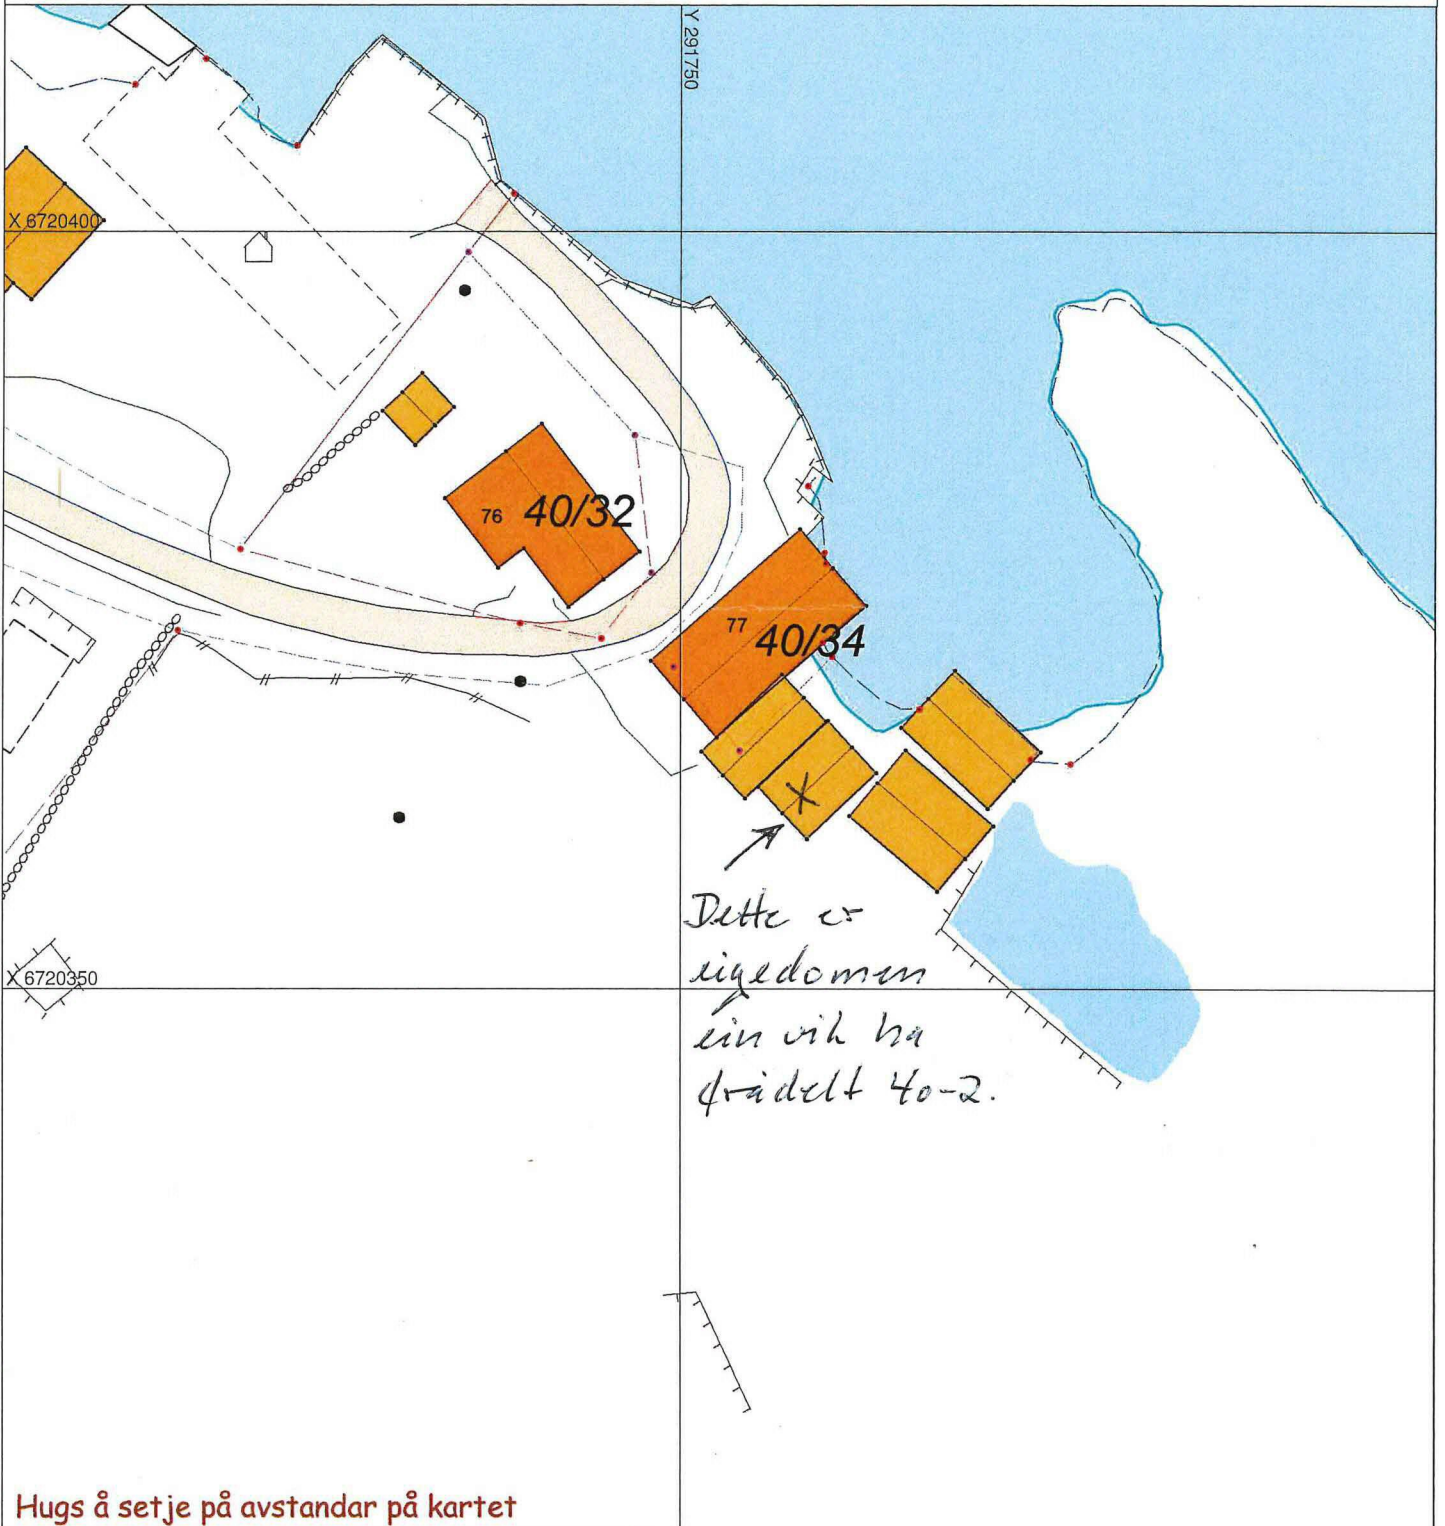

Hugs å setje på avstandar på kartet

SITUASJONSPLAN

Tiltak

Karsten Furuskjeg 23/11-19
Underskrift Situasjonsplan Dato