



Rekvirent iht. følgebrev/  
rekvirent ikke oppgitt:  
**951 549 770**  
org.nr./fødselsnr.

11.12.2019

## AVTALE

mellom

**Meland kommune**

Og

### **Nordhordland Indremisjon**

Eigar av gbnr. 23/1 i Meland kommune



Avtalen gjeld tiltak for å unngå flaum i Holtermandsvegen. For å handtera overvatnet skal kommunen mellom anna leggje overvassrør i området. Samstundes med arbeidet vil eksisterande vass-og avløpsleidningar bli skifta ut.

Meland kommune og eigar av gnr. 23 bnr. 1 i Meland har inngått følgjande avtale om nytt VA-anlegg, der kommunen er ansvarleg for prosjektering, anleggsarbeid og seinare drift og vedlikehald:

1. Meland kommune gjevast rett til å leggja og ha liggjande overvassleidning, med tilhøyrande utstyr og kummer. Grunneigar gjev Meland kommune også rett til å bytta ut eksisterande vassleidningar. Den aktuelle plasseringa av lediningane er synt på vedlagde forstørring av kart i målestokk 1:1000. Det kan bli mindre tilpassingar av trasèen innanfor anleggsbeltet i samband med detaljprosjekteringa og utføringa av leidningsanlegget.
2. Meland kommune har vidare rett til tilkomst til leidningsanlegget i anleggstida og tilkomst for seinare tilsyn, vedlikehald og fornying, herunder rett til å nytte private atkomstveger.
3. Anleggsarbeidet og seinare vedlikehaldsarbeid skal utførast slik at det valdar minst mogleg skade og ulempe. Der eigedomen vert berørt av anlegget skal dei opphavlege forholda bli gjenoppretta i den grad det er mogleg.
4. Eventuell erstatning for skade eller ulempe som måtte bli påført eigedommen som følgje av kommunen sitt anleggsarbeid skal erstattast ved minneleg overeinskomst, eventuelt skjønn. Skader ved kommunen sitt framtidige tilsyn, vedlikehald og fornying av leidningsanlegget skal bli handtert på same måte.
5. I ein fråstand på 4 m frå midt-grøftetrasè må det ikkje førast opp bygg, gravast, sprengjast eller i det heile setjast i verk tiltak som kan medføra fare for leidningen. I dette feltet skal det heller ikkje plantast tre. Ellers må det tett inntil leidningsanlegget visast varsemd slik at det ikkje vert skadar på anlegget. Ein føreset at leidningen vert lagt med minst 1 m overdekning. Vanleg jordbruksarbeid, pløying og liknande kan utførast over leidningen.

Kommunen kan gje dispensasjon med vilkår frå denne bestemminga.

6. Etter at anleggsarbeidet er utført over eigedomen skal Meland kommune, saman med grunneigar, føreta synfaring.
7. Denne avtalen skal tinglysast som hefte på eigedomen. Meland kommune betalar tinglyskostnadane.

Stad og dato:.....

Frøknung 12/11-19

Nordhordland Indremisjon

Eigarar av gnr. 23 bnr. 1

*Helge Skår*  
*Stian Bø*

HELGE SKÅR  
STIAN BØ

Org. nr: 964 869 731

Stad og dato:.....

21/11-19

Meland kommune


*Anny Bastesen*

Org.nr.: 951 549 770

MELAND KOMMUNE  
Plan, utbygging og kommunalteknikk  
Sektorsjef teknisk



Ingunn Stenhaug Obarc

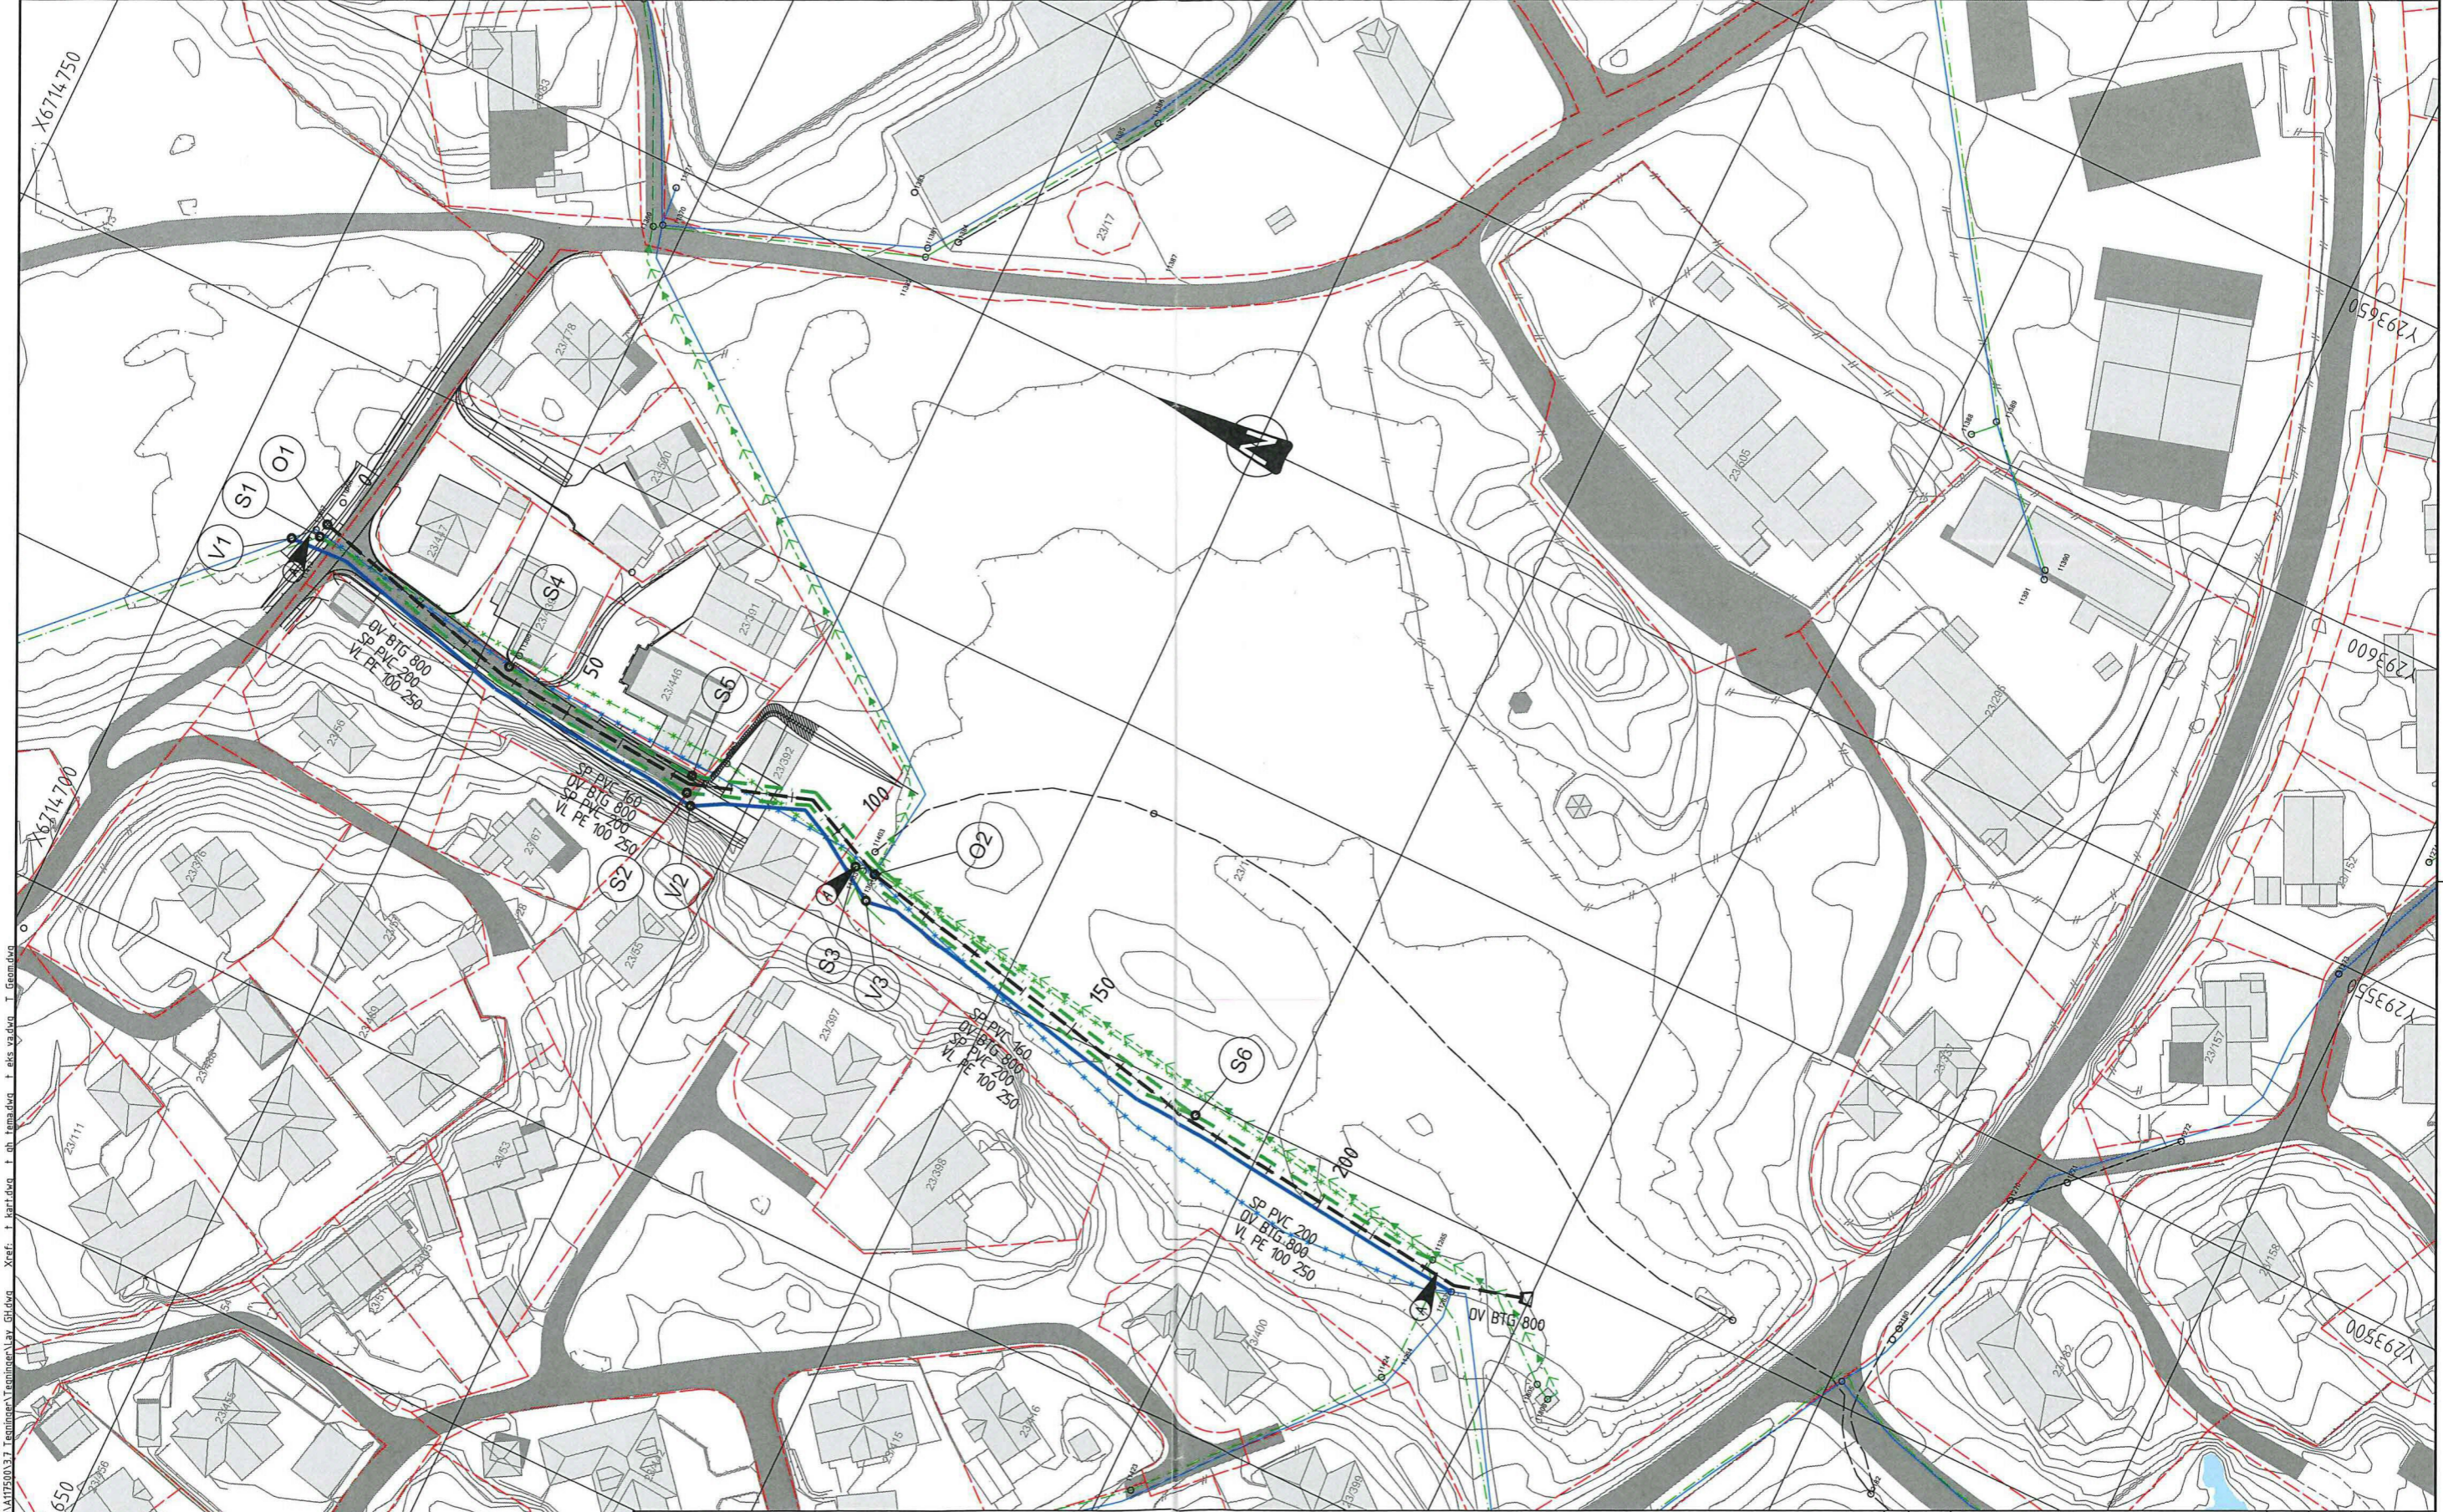

Filnavn: \\c:\wline\project\A1175000\A1175003\7\_Tegninger\Tegninger\Lav\_Gh.dwg Xref: t\_sart.dwg t\_ob\_temas.dwg t\_eks\_va.dwg t\_gennem.dwg  
 Formåt: A1  
 Plot: SEHE 22.01.2019 17:35

**TEGNFORKLARING EKS. LEDNINGER**

	V - Eksisterende vannledning
	SP - Eksisterende spillvannledning
	OV - Eksisterende overvannledning
	Eksisterende kum
	HY - Hydrant
	Sluk
	V - Eksisterende vannledning utgår
	SP - Eksisterende spillvannledning utgår
	OV - Eksisterende overvannledning utgår

**TEGNFORKLARING NYE LEDNINGER**

	V - Planlagt vannledning
	SP - Planlagt spillvannledning
	OV - Planlagt overvannledning
	Planlagt kum
	SF - Planlagt sandfangskum

- MERKNADER**
- Prosjektert VA-anlegg er utarbeidet på grunnlag av motatt underlag fra ledningseiere samt supplerende innmeldinger.
  - Det tas forbehold om nøyaktighet av opplysningene om eksisterende anlegg, dette gjelder både kabler og VA-ledninger. Påkoblingspunkter til eksisterende anlegg må frigjøres og måles inn før ledningsarbeidet settes i gang slik at planen kan justeres før eksisterende anlegg påtreffes. Anleggsarbeid må utføres med forsiktighet i områder med eksisterende kabler og VA-ledninger.
  - Koordinatsystem EUREF 89 UTM Sone 32
  - Høydegrunnlag NN2000

Eksisterende anlegg må kontrollmåles

Rev.	Dato	Revideringen gjelder	Nr.	Saksb.	Sidem.k.	Oppdr.a.
Meland kommune			Tegnet av	Saksbehandler		
Holtermandsvegen VVA			Sidemannskont.	PHGL	Oppdragsansvarlig	PHGL
Plantegning VA-anlegg			Fag	VA	Målestokk	A1 1:500 A3 1:1000
			Dato	23.01.2019	Status	Foreløpig
			Oppdragsnr.	A117500	Tegning nr.	GH001
			COWI		Rev.	