

# SITUASJONSKART

Gnr/Bnr: 5/47  
 Adresse: Fløksand  
 Eigar/søkar: Per Blikra

Kvalitet: FKB-B

Gjeldande plan: Kommuneplan

Planformål: LNF

Vår referanse: Rune Næss


Sign. ....



Målestokk: 1:1000  
 Dato: 08/09/04



- — — — — Gjerde
- - - - - Usikker eigedomsgrense
- Målt eigedomsgrense
- Bolighus
- Andre by

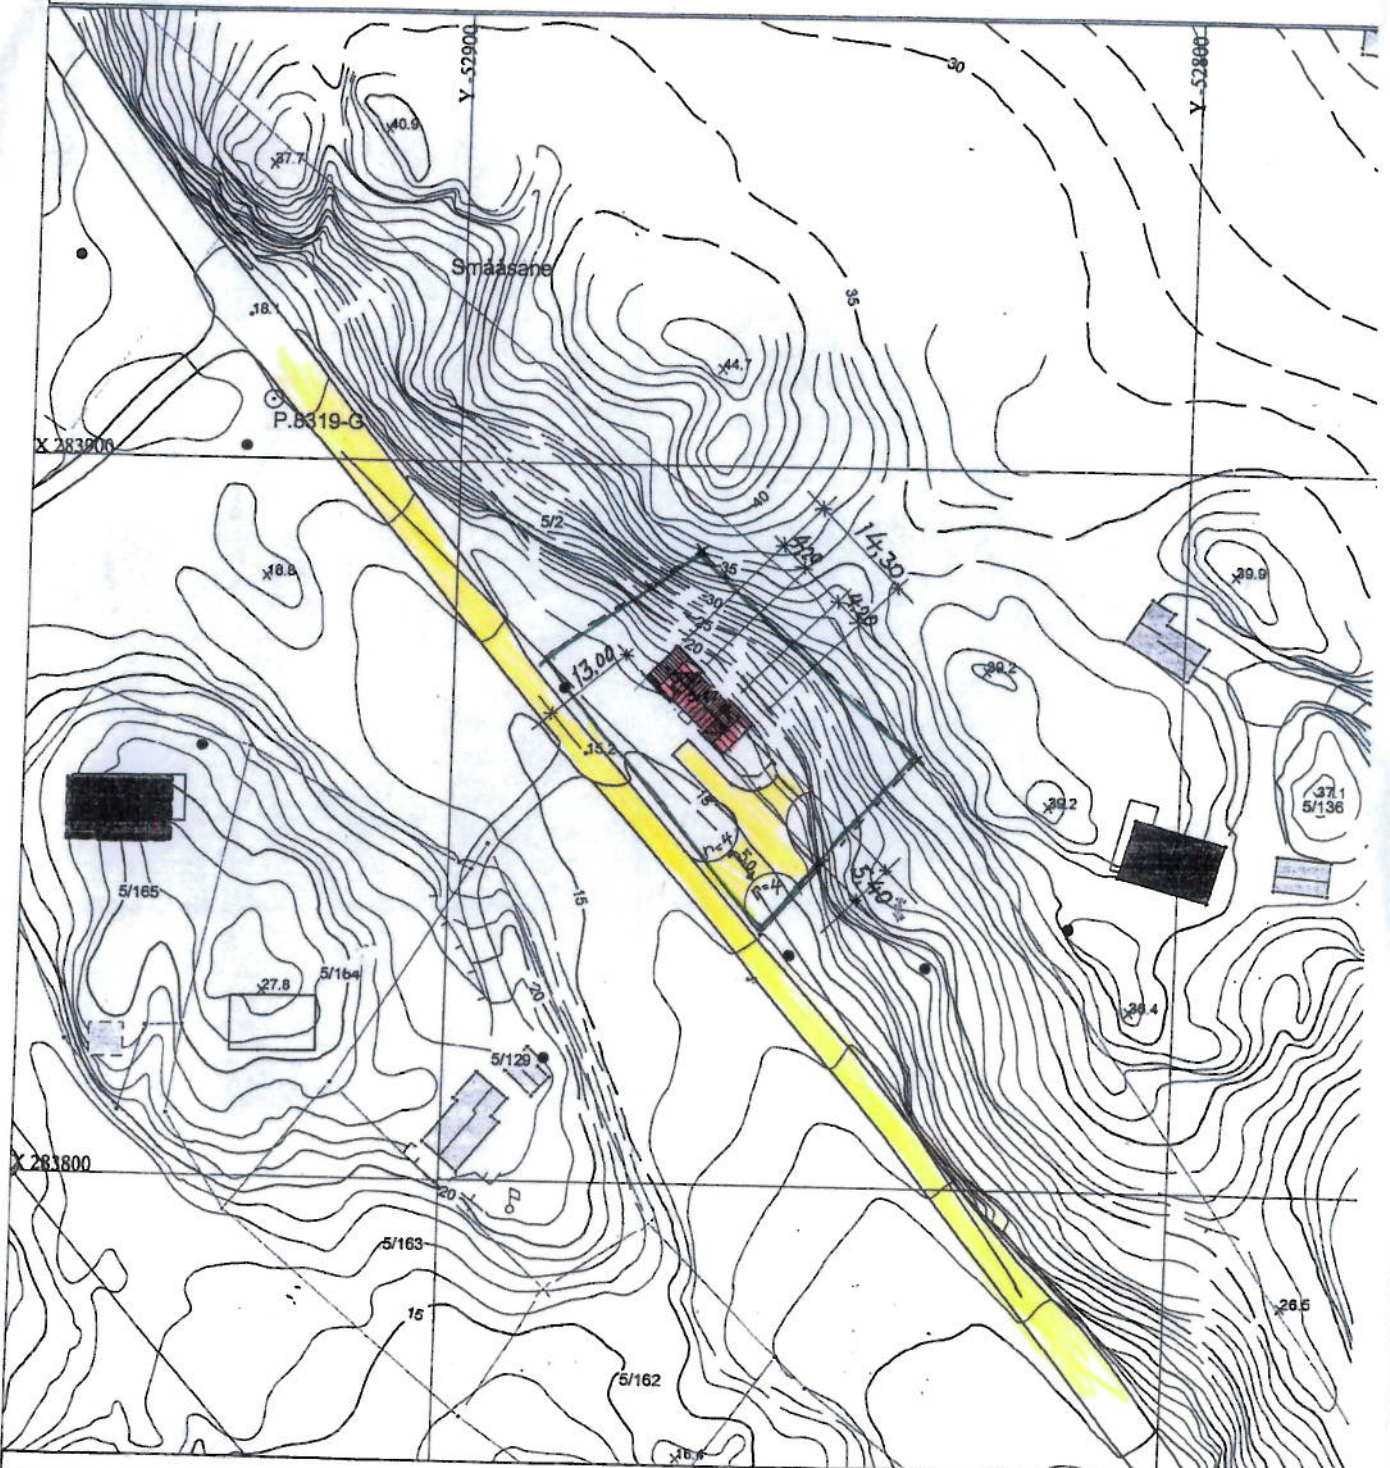

## SITUASJONSPLAN

■ Tiltak

Underskrift Situasjonsplan


Dato

*KW*  
27/07-11




# PRINSIPPSKISSE

## Krav til frisikt for avkjørsla :

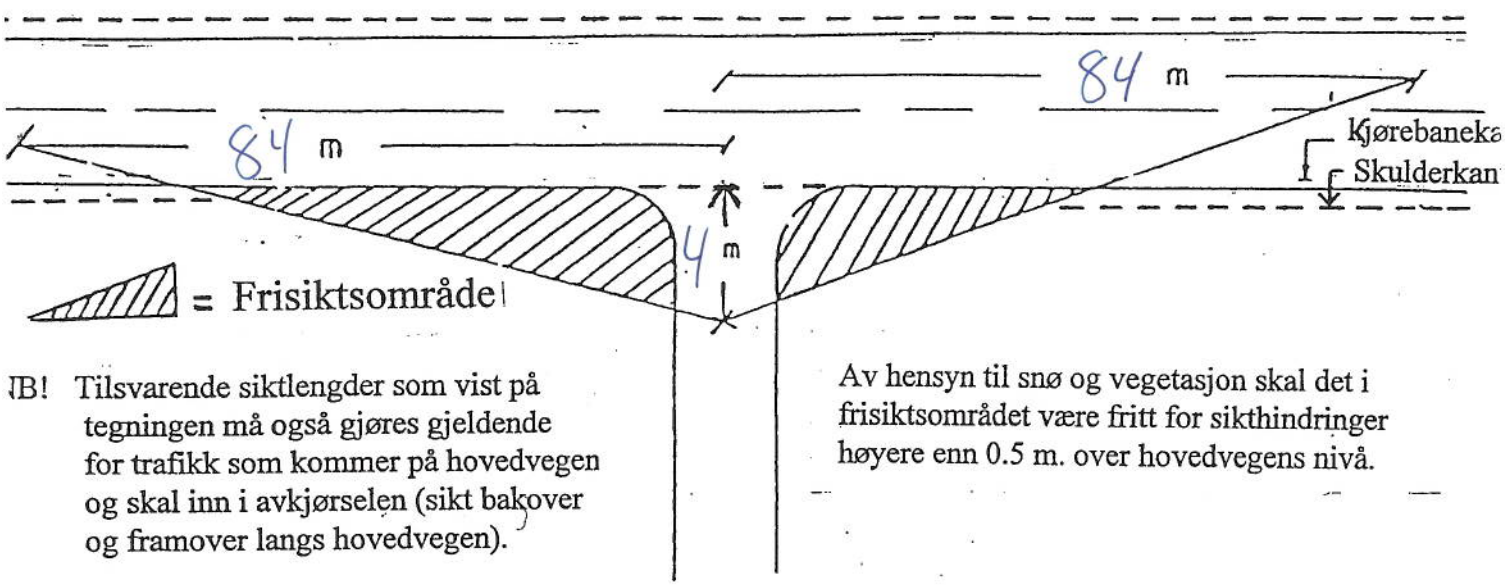


NB! Tilsvarende siktlengder som vist på tegningen må også gjøres gjeldende for trafikk som kommer på hovedvegen og skal inn i avkjørselen (sikt bakover og framover langs hovedvegen).

## Krav til svingradius for avkjørsla :

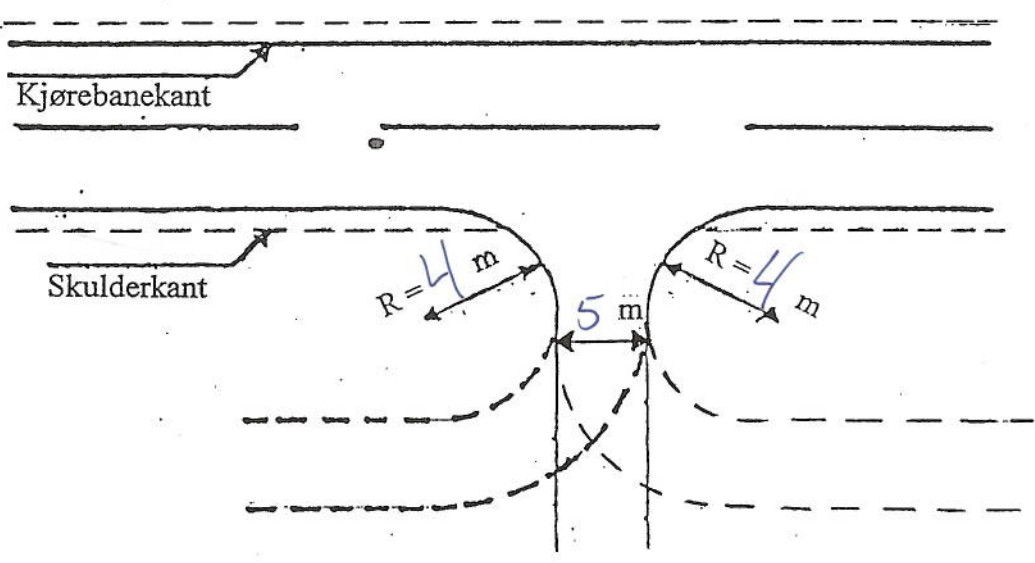

## Krav til lengdeprofil for avkjørsla / tilkomstveg :

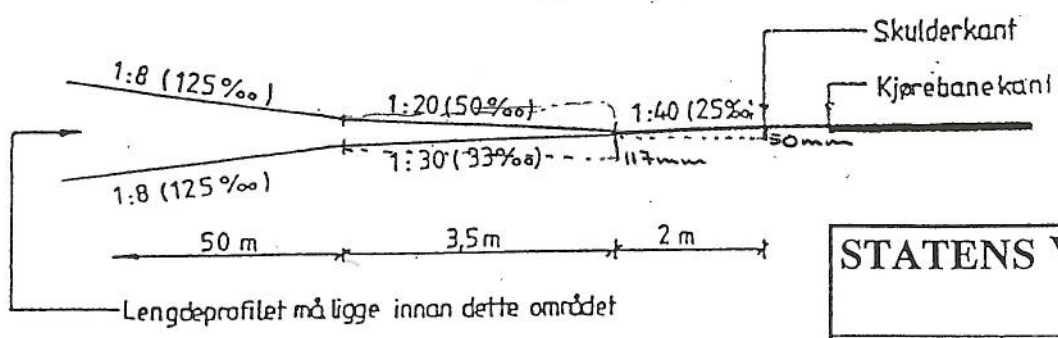

<b>STATENS VEGVESEN</b>	
Jnr.	
Ark.nr.	