

Søknad om løyve til graving i offentlig veg

Etter vedtektene i Veglova §§ 32 og 57 og forskrifter om varsling av arbeid på offentlig veg vert det hermed søkt om løyve til:

Legging Utskifting Reparasjon Luftspenn

Veg nr.: 2135 Hp.: 1 Km 284 til _____ Arbeidsstad: Skarpnesvegen 29

Arbeida gjeld:

Vassleidning Telekabel Avløpsledning Anna:
 El-kabel Gassleidning TV-kabel

Noverande dekke: Asfalt Brostein Grus Anna:

Frå eigedom gnr.: _____ bnr.: _____ slik det er vist på vedlagde kart/skisse i målestokk 1:1000

Arbeidsskildring: Grave for bytte av mast og fundament for gatelys. Kort arbeidstid innenfor tidsrommet.

Arbeidet er ønska oppstarta: 16.12.19 og venta avslutta: 16.01.20

Talet på kryssingar: 0 stk Boring: ja, ved km: _____ nei

Lengde på luftspenn/grøft langs veg: ca 3 m m frå km: _____ til km: _____

Som eigar av og oppdragsgjevar/byggherre for anlegget tek eg på meg det ansvaret som «Retningsliner for graving i offentlig veg – og gategrunn», godkjent i kommunestyret i Meland 17.06.2015 pålegg meg og garanterer for ferdigstilling av anlegget utan kostnad for veghalder. Eg godtek dei vilkår for løyvet som går fram av nemnde retningsliner

Oppdragsgjevar/byggherre: Bkk Enotek AS

Adresse: PB 7050, 5020 Bergen

Kontaktperson hos oppdragsgjevar/byggherre: Andre Borlaug Skarbø Tlf: 90655 908

Dato: 10.12.19 Underskrift: For Andre Borlaug Skarbø

Som entreprenør er eg kjend med dei plikter som gjeld for undersøking på gravestaden. Det er sett kryss for dei type anlegg som finst på staden:

El-kabel Vassleidning Signalkabel Kulturminne
 Telekabel Avløpsledning Polygonpunkt Gass
 TV-kabel Gassleidning Grøntanlegg Anna: _____

Nødvendige opplysningar og direktiv om anlegga er innhenta og varsel om graving er gitt. (kryss av)

Arbeida skal utførast etter «Retningsliner for graving i offentlig veg – og gategrunn», godkjent i kommunestyret i Meland 17.06.2015, og etter tilvisning av vedrørte partar. Eg godtar dei plikter som arbeid i offentlig veg medfører etter nemnde retningsliner. Godkjend plan for arbeidsvarsling vil liggja føre før arbeidet vert sett i gong. Eg har gyldig ansvarsforsikring i følgje retningslinene pkt. 1.6 og 1.7 ja nei (kryss av)

Entreprenør: Minimaskin AS

Adresse: Pb 44 Kråkenes, 5896 Bergen

Kontaktperson hos entreprenør: Bente Vassbakk Tlf: 90120216

Dato: 10.12.19 Underskrift: Bente Vassbakk

Spesielle vilkår, ev. sjå baksida: _____

Graveløyve gitt

Graveløyve avslått

Meland kommune

den 17, 12 20 19

MELAND KOMMUNE
Plan, utbygging og kommunalteknikk

Underskrift: Abbid Riise

Spesielle vilkår forts.: _____

Føresetnader for arbeid i offentlig veg

Det er vedtatt egne "Retningslinjer for graving i offentlig veg – og gategrunn", godkjent av Meland kommunestyre 17.06.2015. Disse gjelder for alt arbeid i eller ved offentlig veg. Entreprenør/byggherre kan få reglane på www.meland.kommune.no eller ved å vende seg til kommunen på tlf. 56 17 10 00.

Ansvarshavande entreprenør

Det skal alltid vere ein ansvarshavande entreprenør (eventuelt offentlig teknisk etat) for graving i offentlig veg.

Den som skal vere ansvarshavande entreprenør for eit anlegg i eller ved offentlig veg skal ha dei nemnte retningslinjer og full kjennskap til desse. Ved underskrift på søknadsskjema skal entreprenør forplikte seg til å følge reglane og ta på seg det ansvaret som følgjer med.

Ansvarleg entreprenør har eit særleg ansvar for at det er gjort tilstrekkeleg undersøking om det er andre anlegg i vegen på den staden der det skal gravast. Entreprenøren må ha full oversikt over tilhøva sjølv om andre har gjort undersøkingar. Avkryssing på søknadsskjema skal gjelde som forpliktande erklæring om at tilstrekkelig undersøking er gjort. Manglande avkryssing kan føre til avvist søknad.

Eigenkontroll skal utførast og skjema «Entreprenøren sin eigenkontroll ved arbeid i offentlig veg» skal sendast til den einskilde kommune, jf. "Retningslinjer for graving i offentlig veg – og gategrunn", godkjent av Meland kommunestyre 17.06.2015. Garantitid gjeld tre år frå dato for ferdigsyntfaring. Entreprenøren / byggherre er ansvarleg for ferdigstilling.

Ansvarshavande eigar (byggherre)

Søknad om graveløyve skal alltid underskrivast av eigar av det aktuelle anlegg (byggherre).

Ved si underskrift skal eigaren (byggherren)


- ta på seg ansvaret for det ferdige anlegg, og for hendingar og skader som anlegget måtte medføre på vegen og tredjemann
- vere garantist for at entreprenøren sine plikter etter reglane blir oppfylt

Føresetnader for å ha liggande leidnings- og kabelanlegg i offentlig veg- og gategrunn

Løyyet frå kommunen er gitt mellombels. Leidnings- og kabeleigar er plikta til, for eiga rekning, å foreta dei nødvendige endringar med leidnings- eller kabelanlegget – eventuelt fjerne det – dersom kommunen seinare måtte finne det nødvendig.

Risiko og ansvar

Mulig ulempe for leidnings- eller kabelanlegget ved kommunen sitt vedlikehalds-, reparasjons- eller utbetningsarbeid er ikkje kommunen sitt ansvar. Kommunen har heller ikkje ansvar for skader/ulempar på leidnings- eller kabelanlegg som følgje av trafikkbelastning på vegen

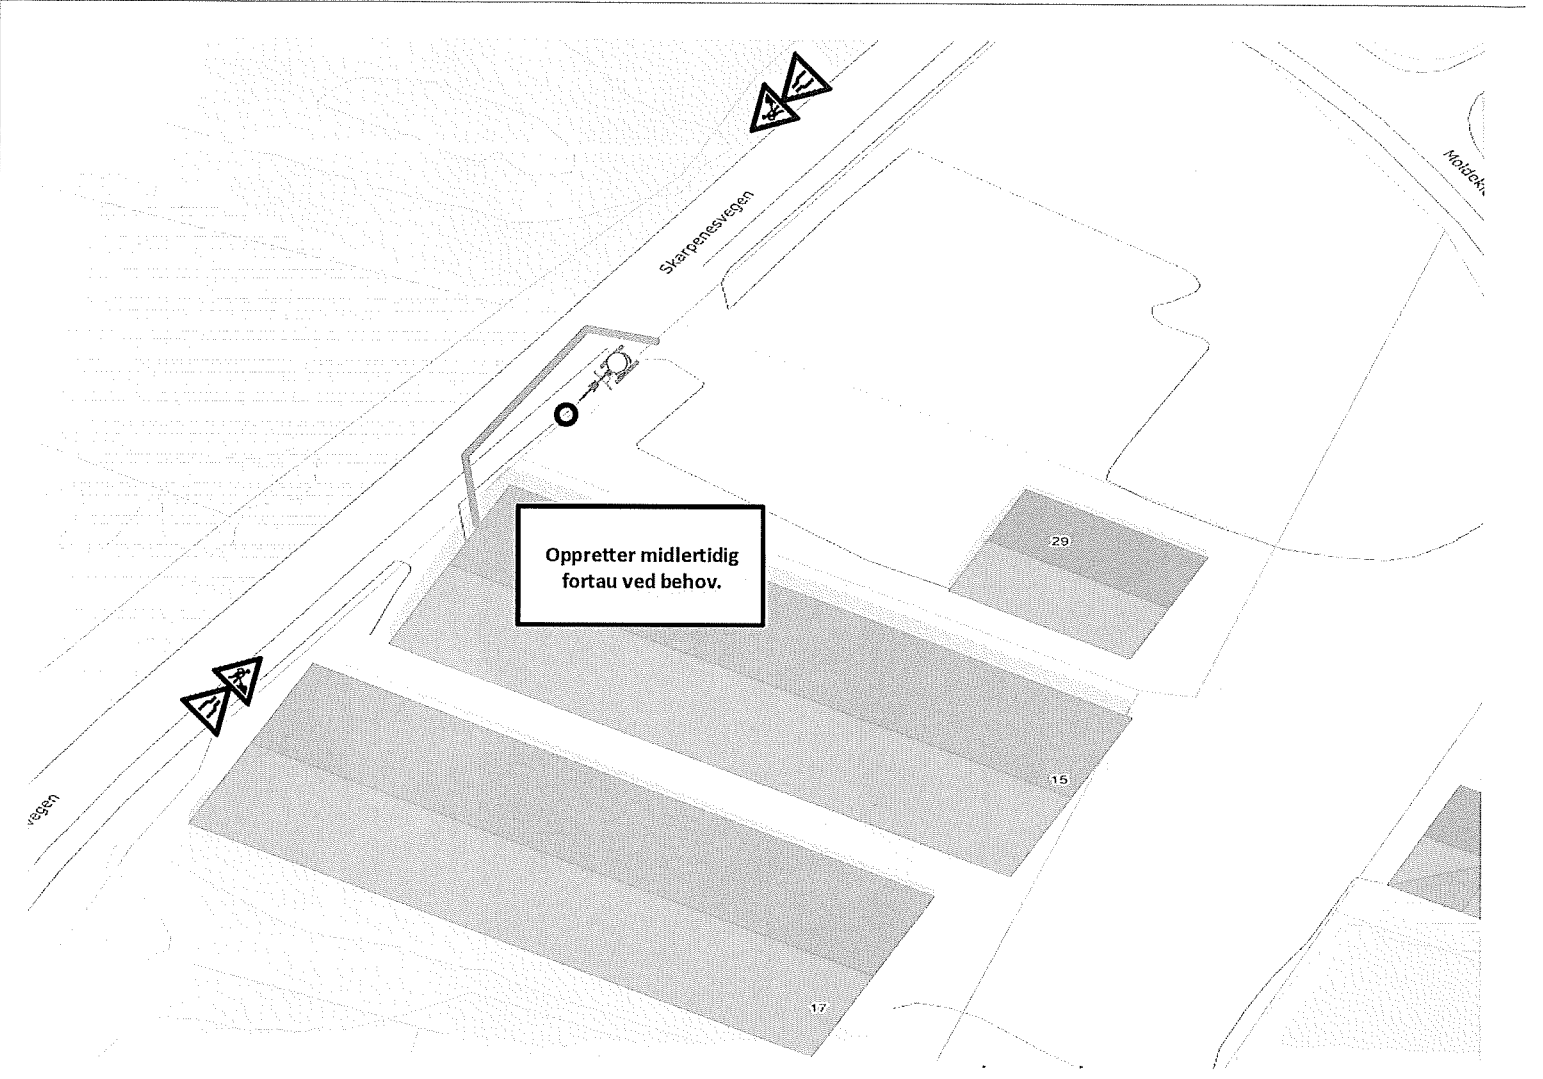

Oppretter midlertidig
fortau ved behov.

Stor pantesvejen

Nordre

vegen

29

15

17



