


0:\020214\10204606-01\10204606-01-03_ABBEIDSOVRAADE\31_Tegninger\sk\lay_U_Tverrprofil 001.dwg - Layout [U105]

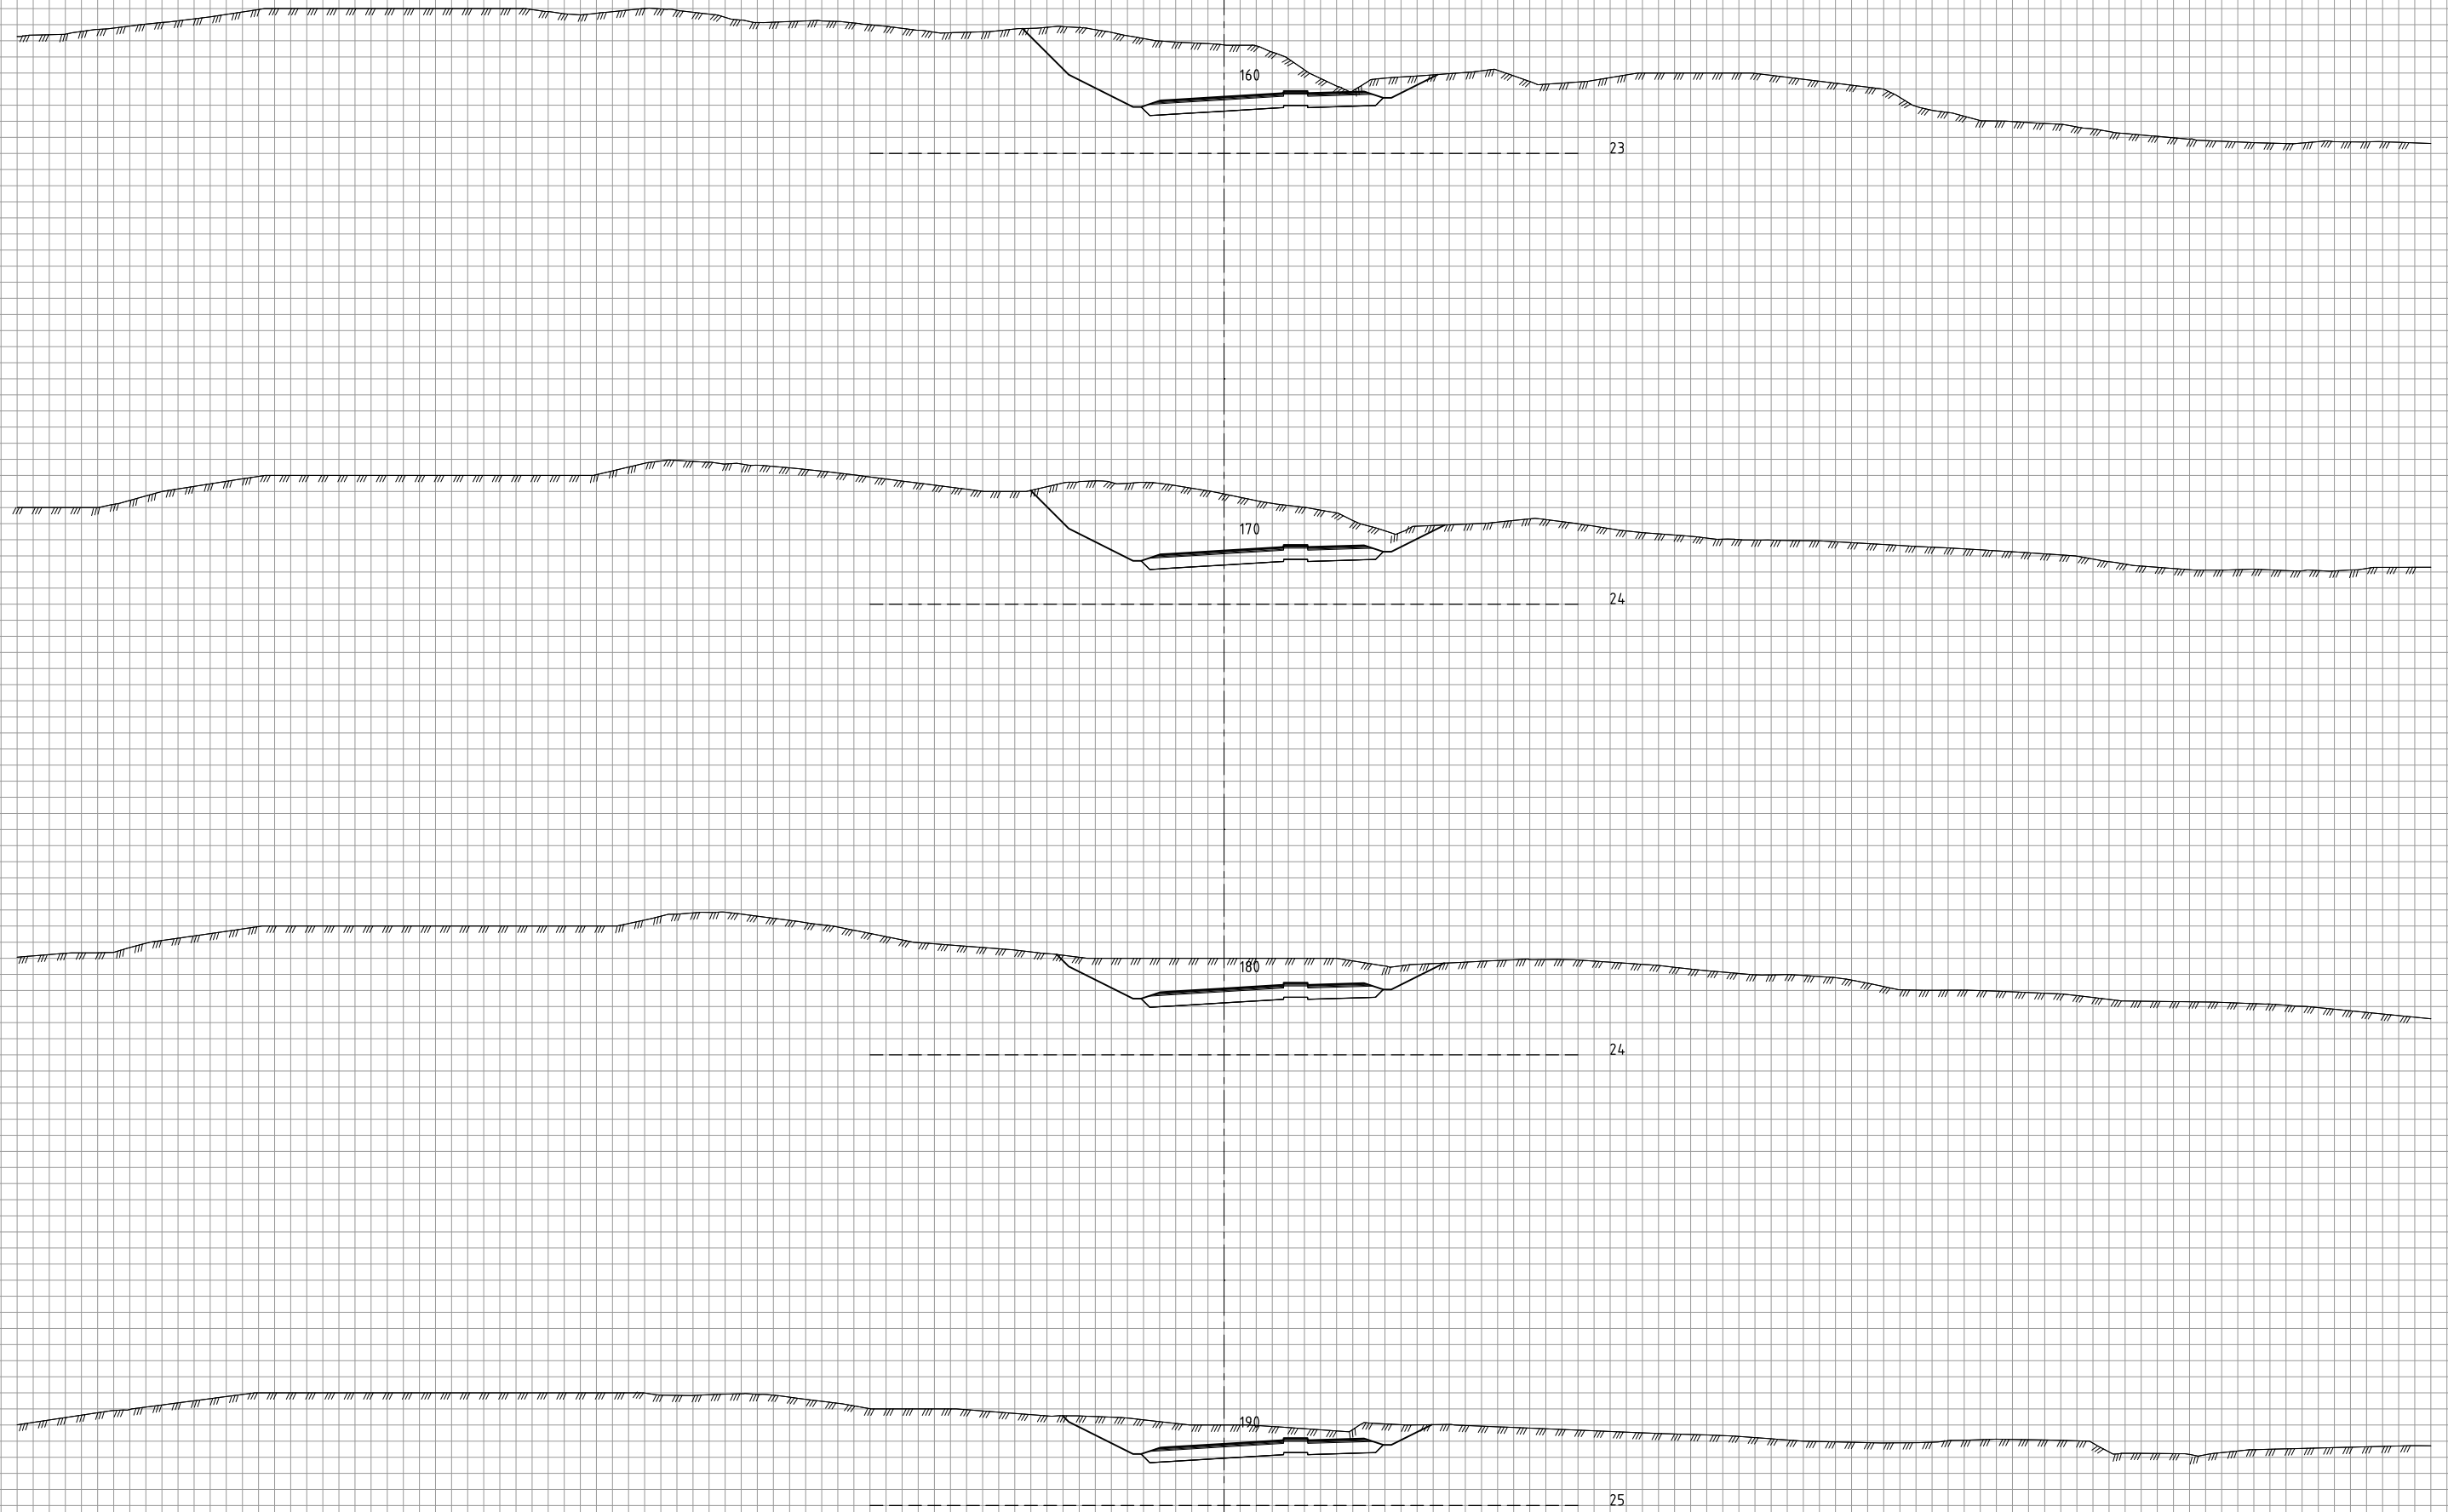

| Rev. | Beskrivelse | Dato | Tegn. Fag | Kontr. VEG | Godkj. A1 |
|------|---|-----------------|-----------------------|--------------------|----------------|
| | Meland kommune | | | | |
| | | Dato | 06-11-2019 | | |
| | Rylandshøgda / Meland TVERRPROFILER Veg 21000 | Høstetokk | 1:200 | | |
| | | Koordinatsystem | | | |
| | | Haydesystem | | | |
| | Multiconsult www.multiconsult.no | Status | Konstr./Tegnet ANF | Kontrollert HOA | Godkjent VE |
| | | Oppdragsnr. | 10204606 | | Rev. |
| | | Tegningsnr. | U105 | | |