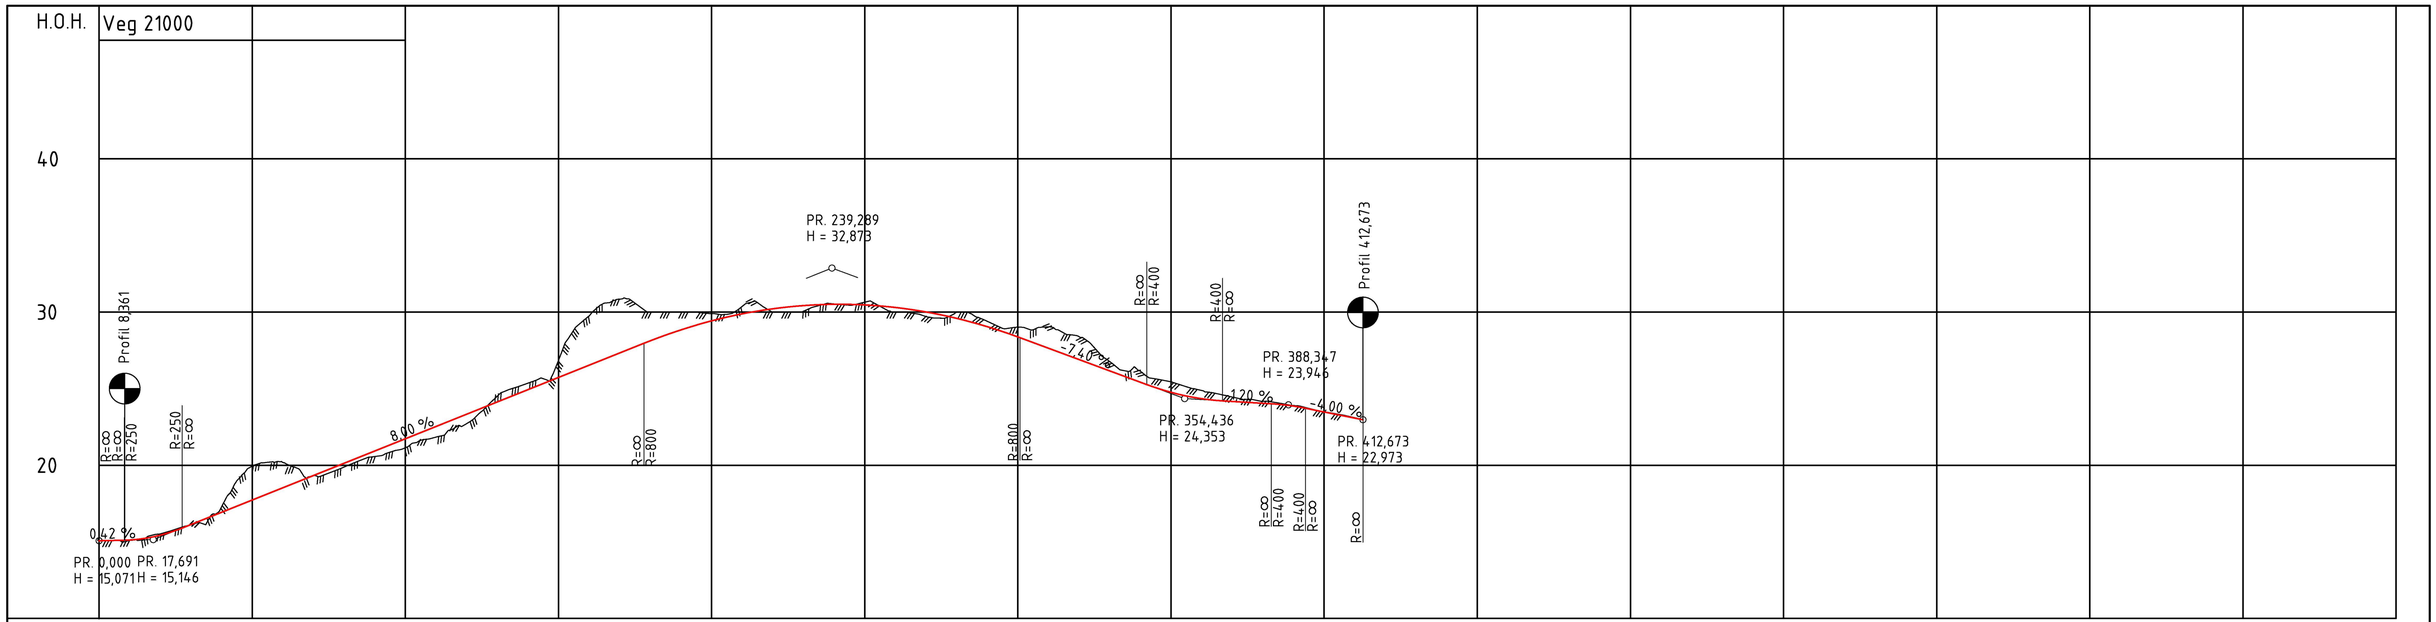
H.O.H.
Veg 21000
40
30
20
Profil 8,361
Profil 412,673
PR. 239,289
H = 32,873
PR. 388,347
H = 23,946
PR. 354,436
H = 24,353
PR. 412,673
H = 22,973
PR. 0,000
H = 15,071
PR. 17,691
H = 15,146
0,42 %
8,00 %
-7,40 %
-1,20 %
-4,00 %
R=∞
R=250
R=800
R=400
0
50
100
150
200
250
300
350
400
450
500
550
600
650
700
750
PROFIL NR.
HOR.KURV.
R=∞
R=30
A=40
R=-55
A=70,065
R=300
A=97,98
BREDDEUTV.
1,20m
0,70m
0,20m
TVERRFALL
H.kj.b.k.
V.kj.b.k.
0,2%
3,0%
6,0%
5,3%
PROFIL H.
TERRENG H.
OVERBYGN.T.

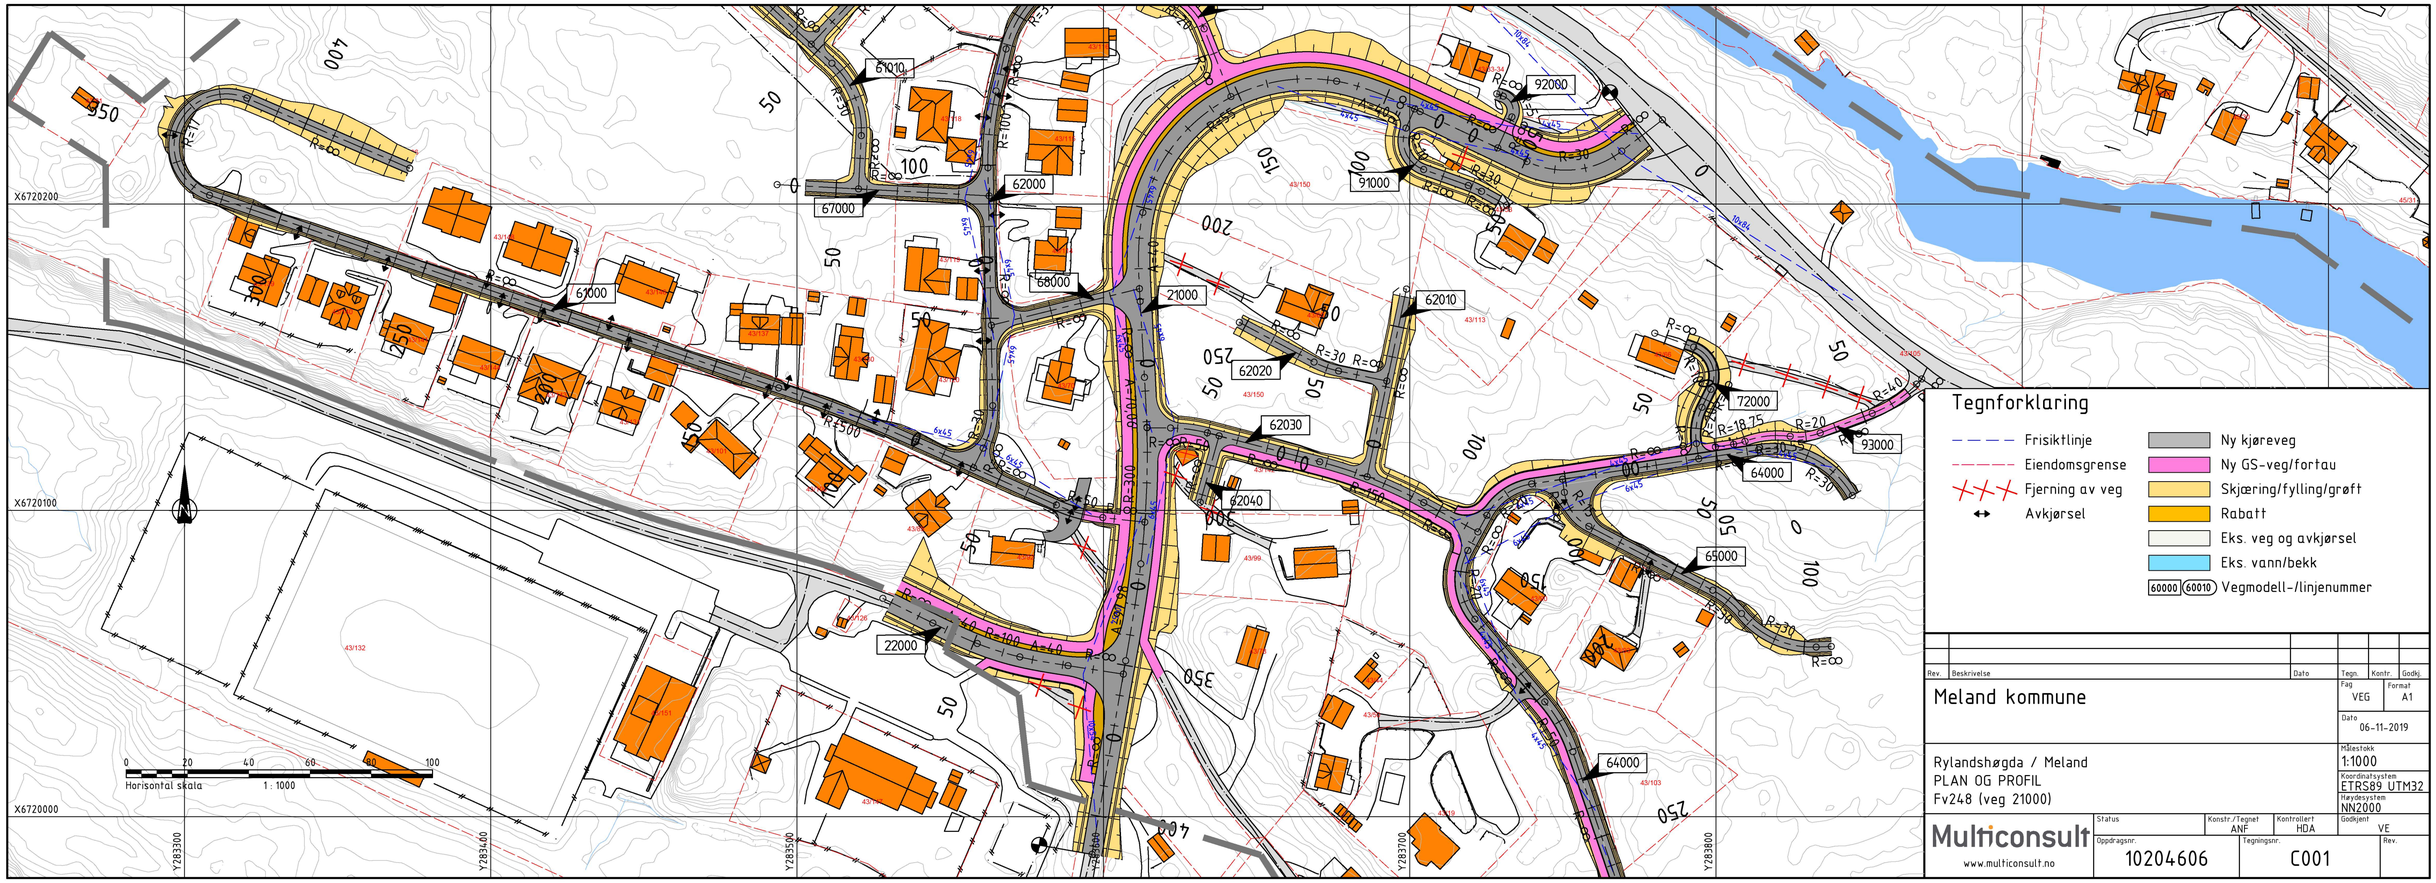
X6720200
X6720100
X6720000
Y283300
Y283400
Y283500
Y283600
Y283700
Y283800
61010
62000
67000
61000
68000
21000
62010
62020
62030
62040
22000
92000
91000
72000
93000
64000
65000
Tegnforklaring
Frisiktlinje
Eiendomsgrense
Fjerning av veg
Avkjørsel
Ny kjøreveg
Ny GS-veg/fortau
Skjæring/fylling/grøft
Rabatt
Eks. veg og avkjørsel
Eks. vann/bekk
Vegmodell-/linjenummer
Horisontal skala
1 : 1000
Meland kommune
Rylandshøgda / Meland
PLAN OG PROFIL
Fv248 (veg 21000)
Multiconsult
www.multiconsult.no
Rev.
Beskrivelse
Dato
Tegn.
Kontr.
Godkj.
Fag
VEG
Format
A1
Dato
06-11-2019
Målestokk
1:1000
Koordinatsystem
ETRS89 UTM32
Høydesystem
NN2000
Status
Konstr./Tegnet
ANF
Kontrollert
HDA
Godkjent
VE
Oppdragsnr.
10204606
Tegningsnr.
C001
Rev.