

SITUASJONSKART

Gnr/Bnr: 51/ 121,104
 Adresse: Lyngnesvegen 11, 5
 Eigar/søkar: Hans H Landsvik, Arnt Landsvik

Kvalitet : FKB-B

Gjeldande plan : Kommuneplan
 Planformål : Lnf (Tidlegare Disp.)

Vår referanse: Amg

Sign.




MELAND
KOMMUNE



Målestokk: 1:1000
 Dato: 24.09.2014

- Gjerde
- Usikker eigedomsgrense
- Målt eigedomsgrense
- Bolighus
- Andre bygg

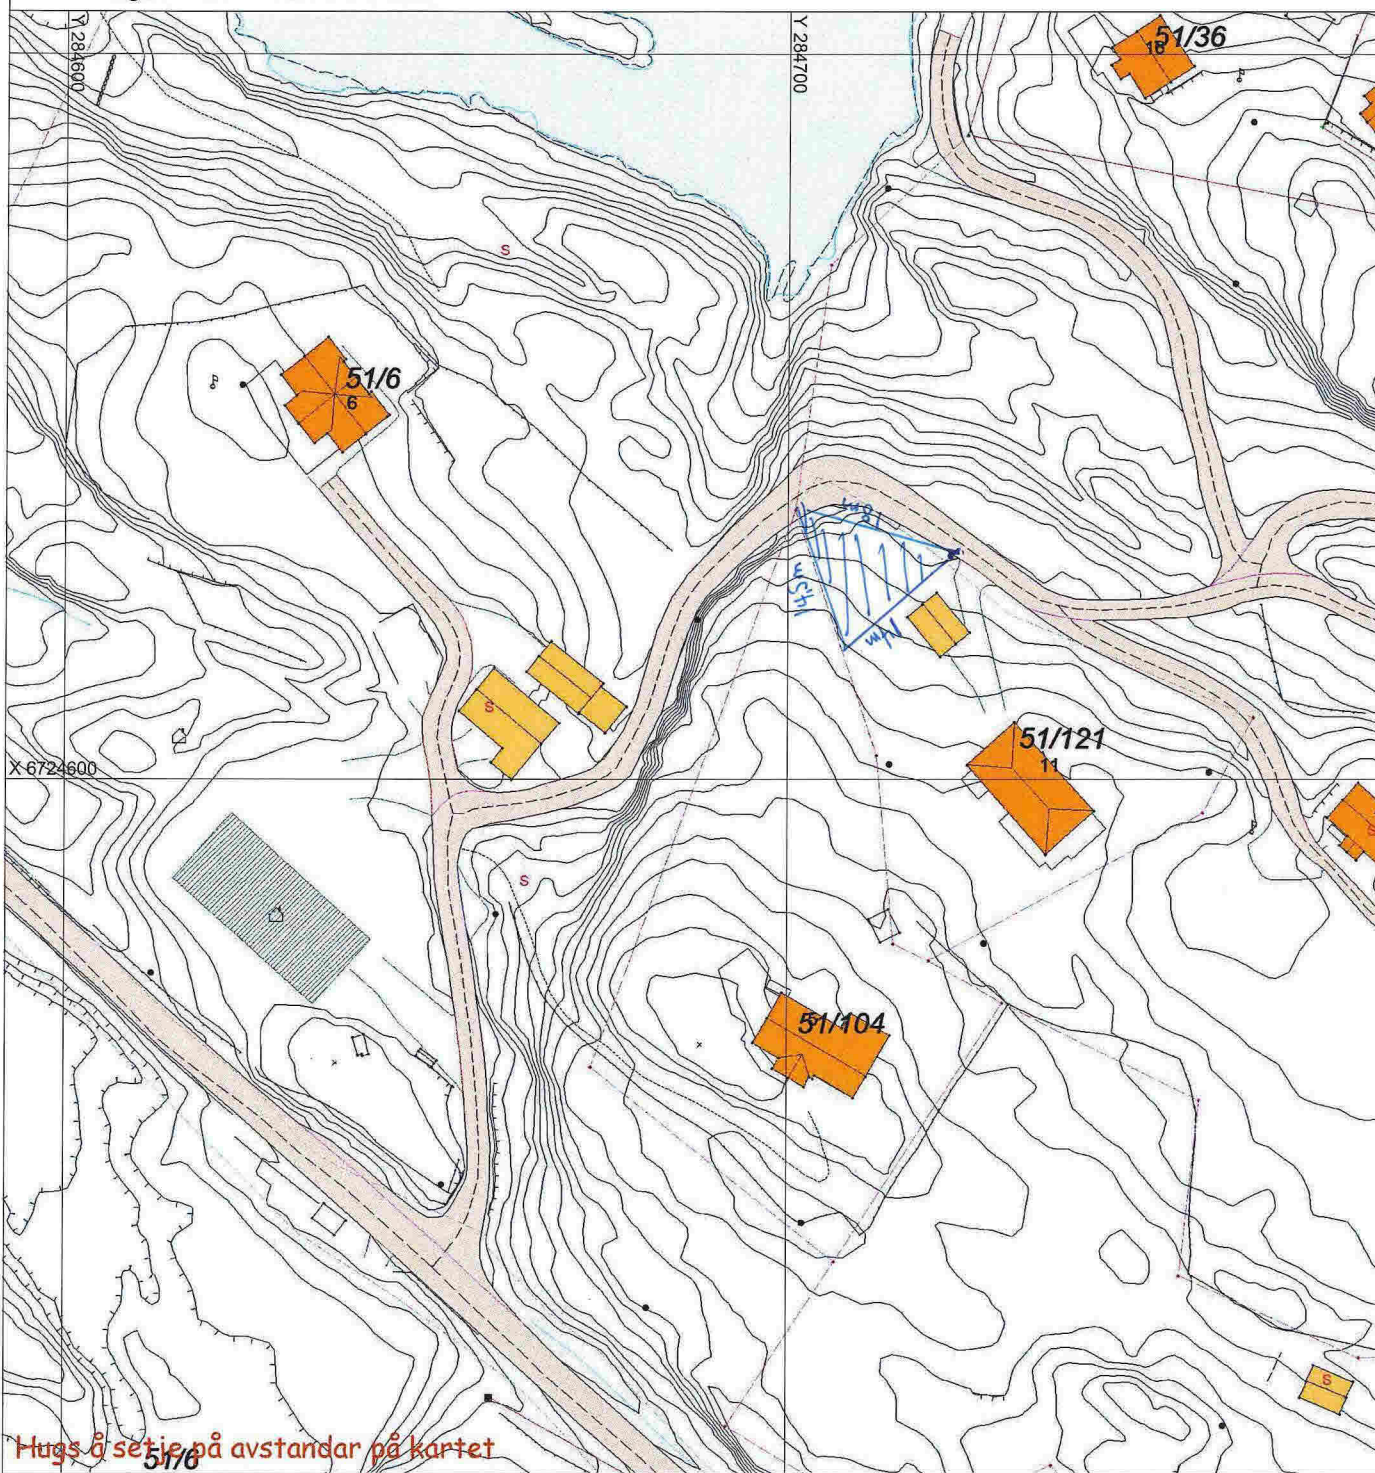

Hugs å setje på avstandar på kartet

SITUASJONSPLAN

Tiltak

Underskrift Situasjonsplan

Dato