









Meland kommune - tiltak for vannforsyning 2014 - 2019

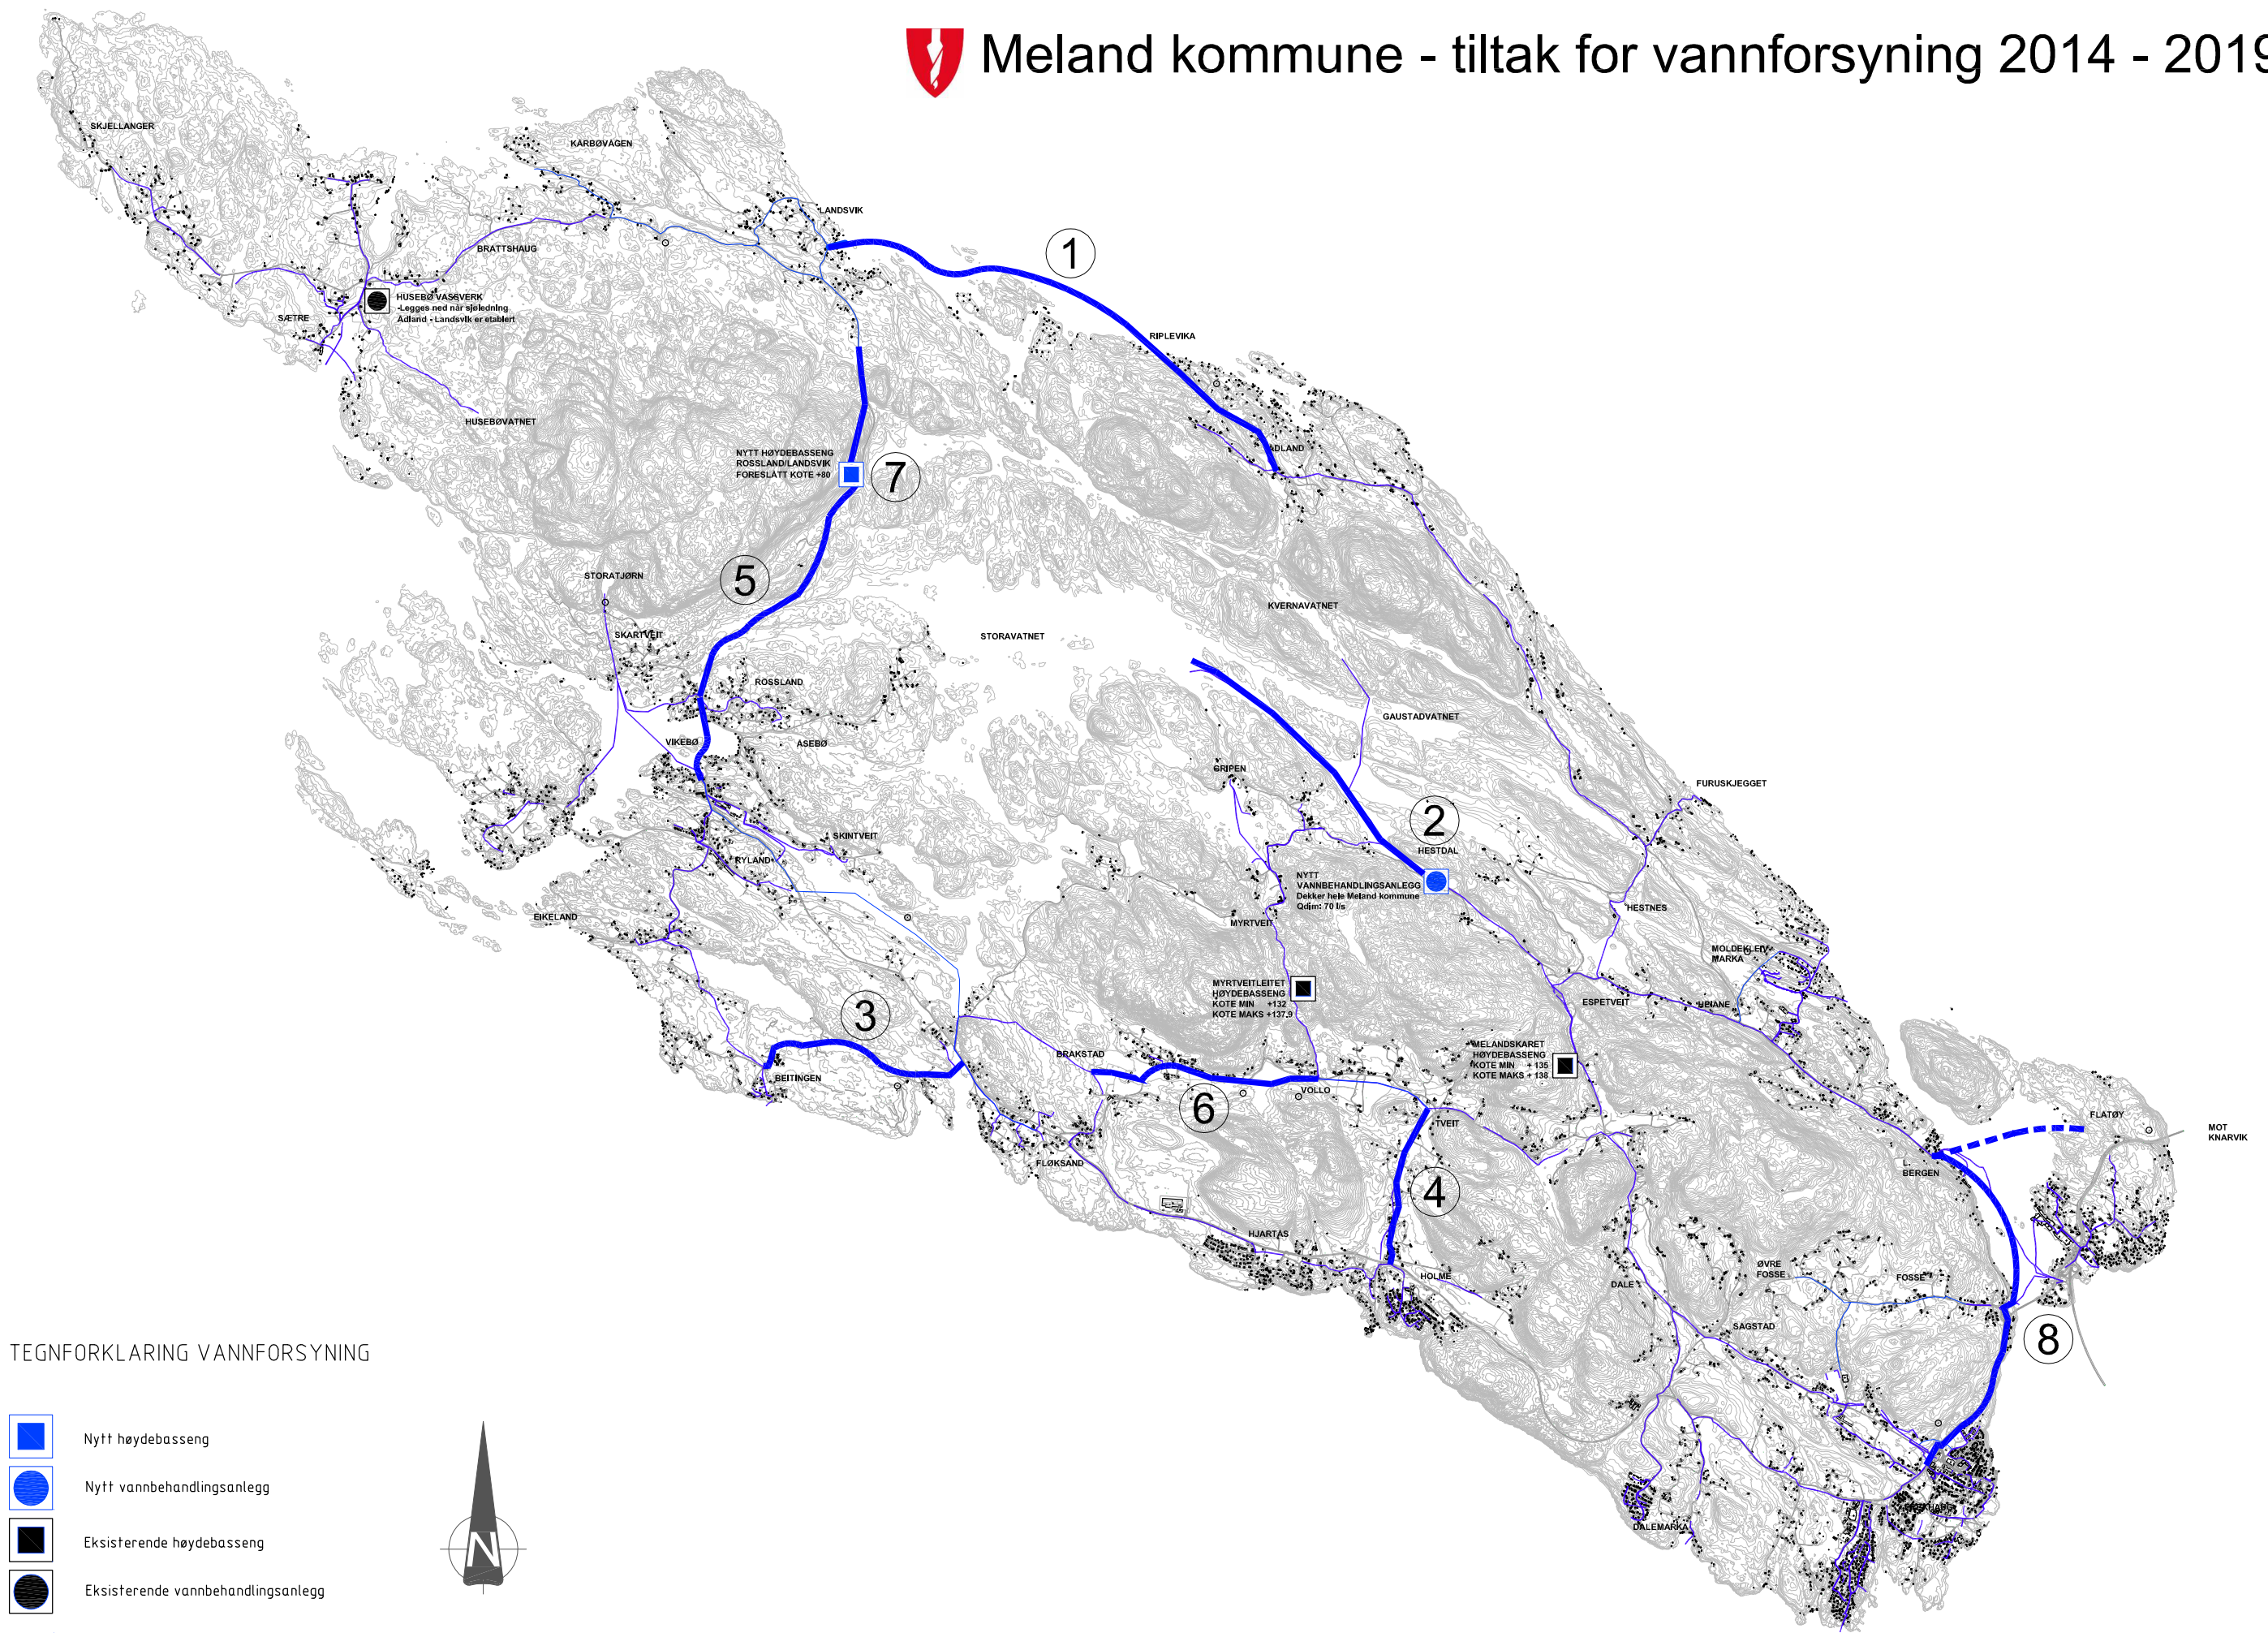

TEGNFORKLARING VANNFORSYNING

-  Nytt høydebasseng
-  Nytt vannbehandlingsanlegg
-  Eksisterende høydebasseng
-  Eksisterende vannbehandlingsanlegg



-  Nye ledninger i planperioden 2014 - 2019
-  Nye ledninger etter 2019
-  Eksisterende ledninger

Målestokk 1 : 25 000 (A1)

