

MELAND KOMMUNE


Godtøke 20-11-2014

Saksnr. 17/551

Sakshandsamar e.f. TSK

22-August-2014

10/227

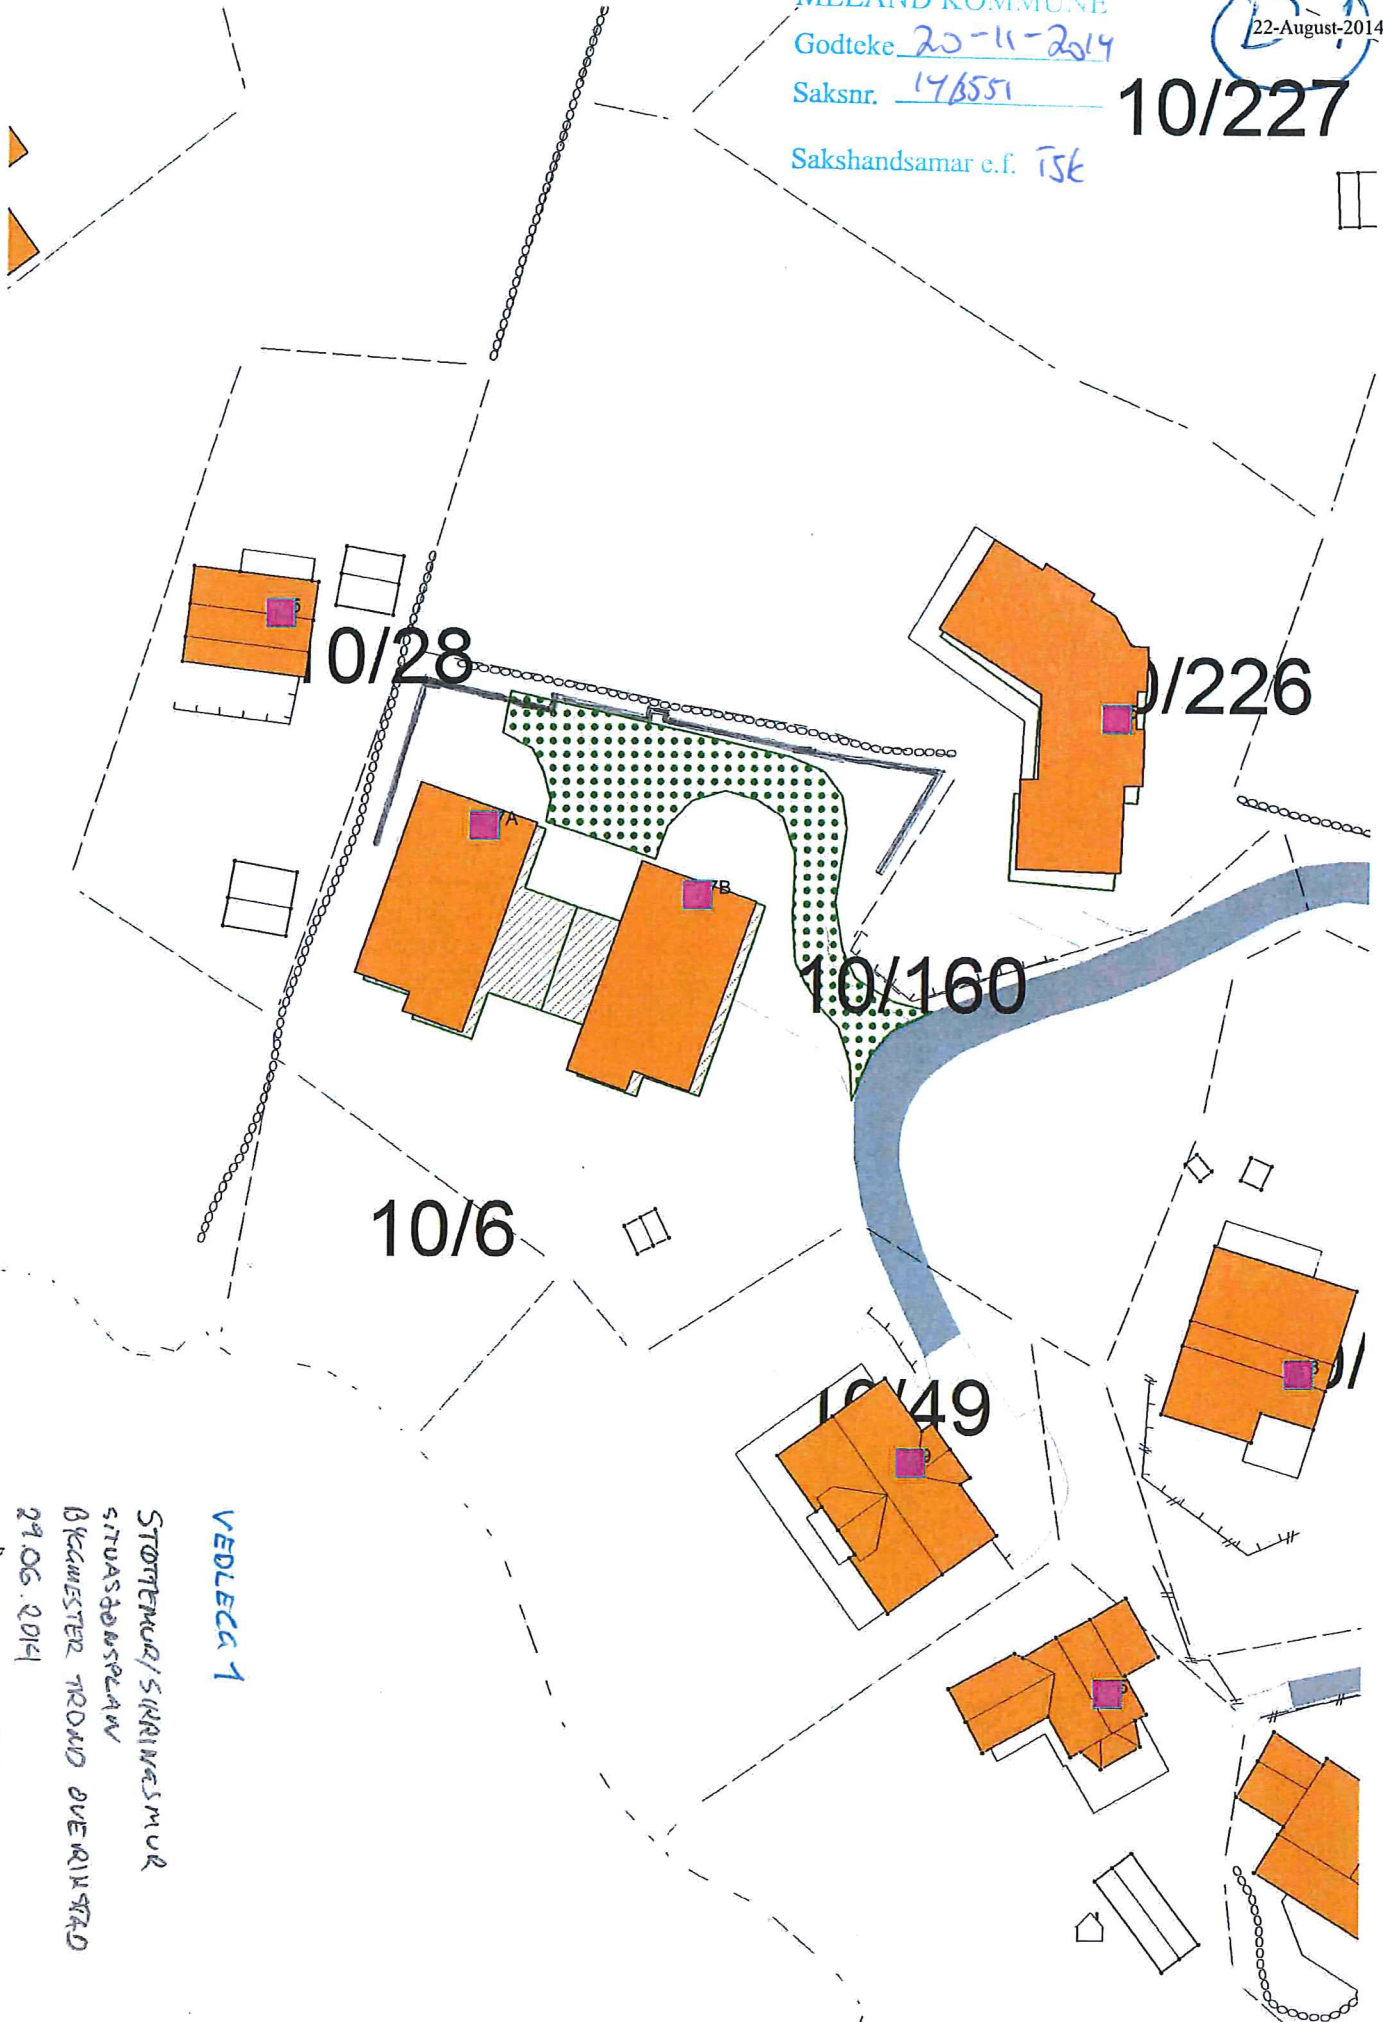

VEDLEGA 1
STØTTEMÅL/SIKRINGSMUR
SITUASJONSBEGREIP
ØKONOMISTER TROLDV OVEIRIEN STRÅD
29.06.2014
MÅLSTOKK 1:500


E-3

MELAND KOMMUNE

Godteke 20-11-2014

Saksnr. 14/3551

Sakshandsamar e.f. TSE

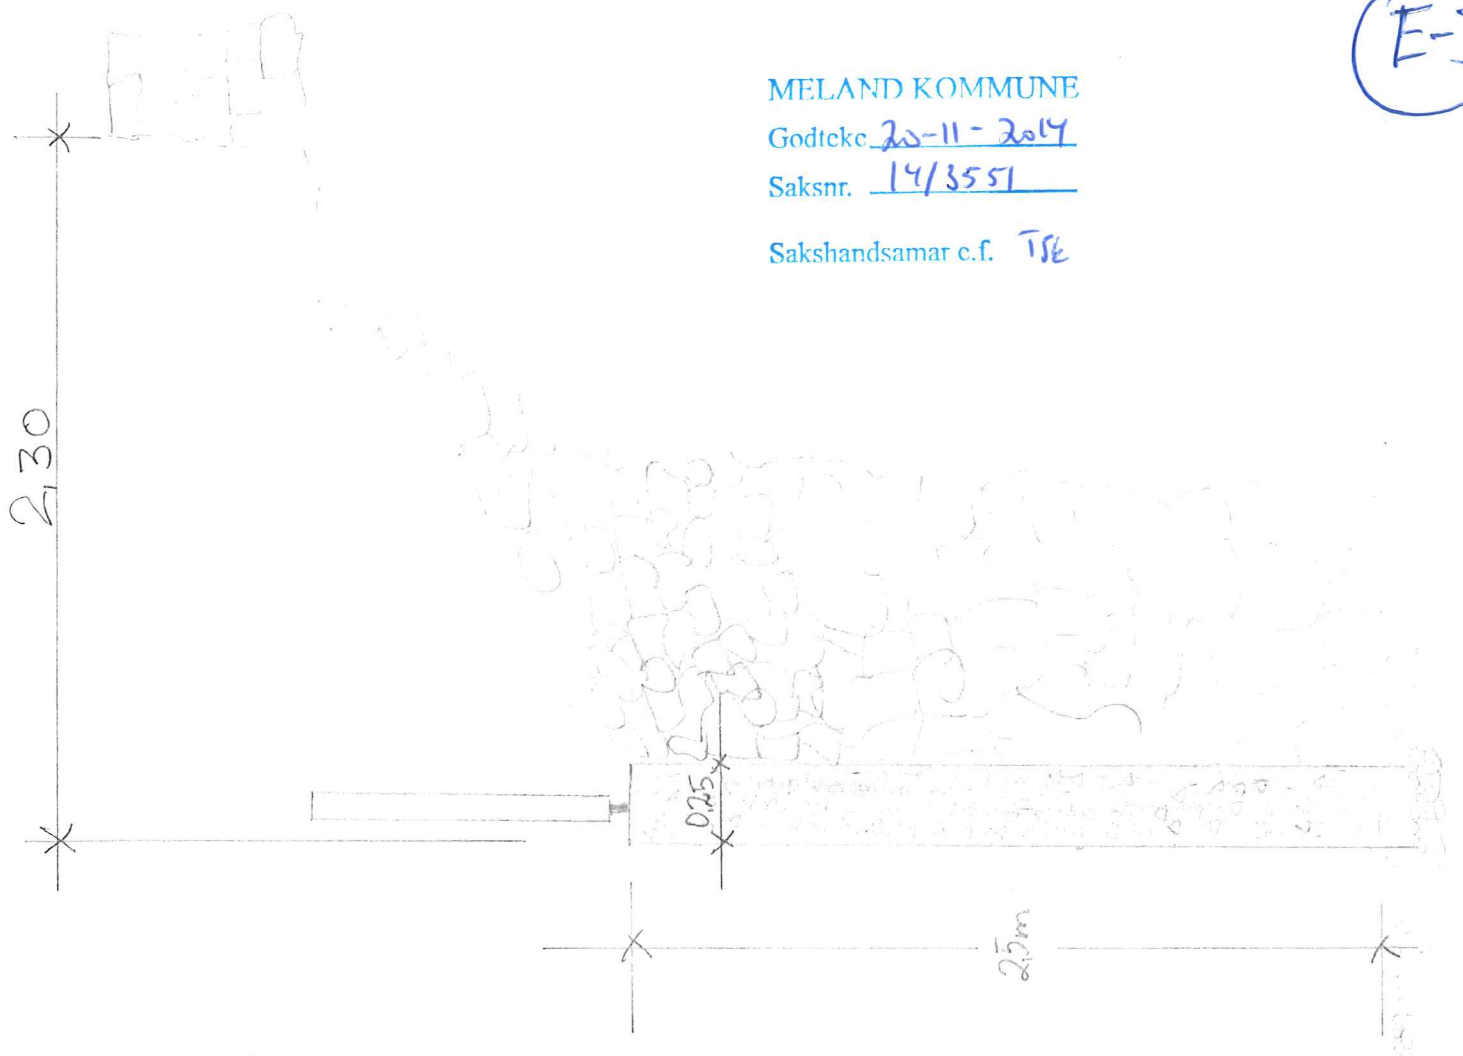

STØTTEMUR/SIRØINGSMUR
 SMITT
 BYGGEMESTER TRONO OVE RIRSELO
 29.06.2014
 MÅLESTOKK 1:25
 VEKLEGG 3