


TERRENGPROFIL 1 - 1

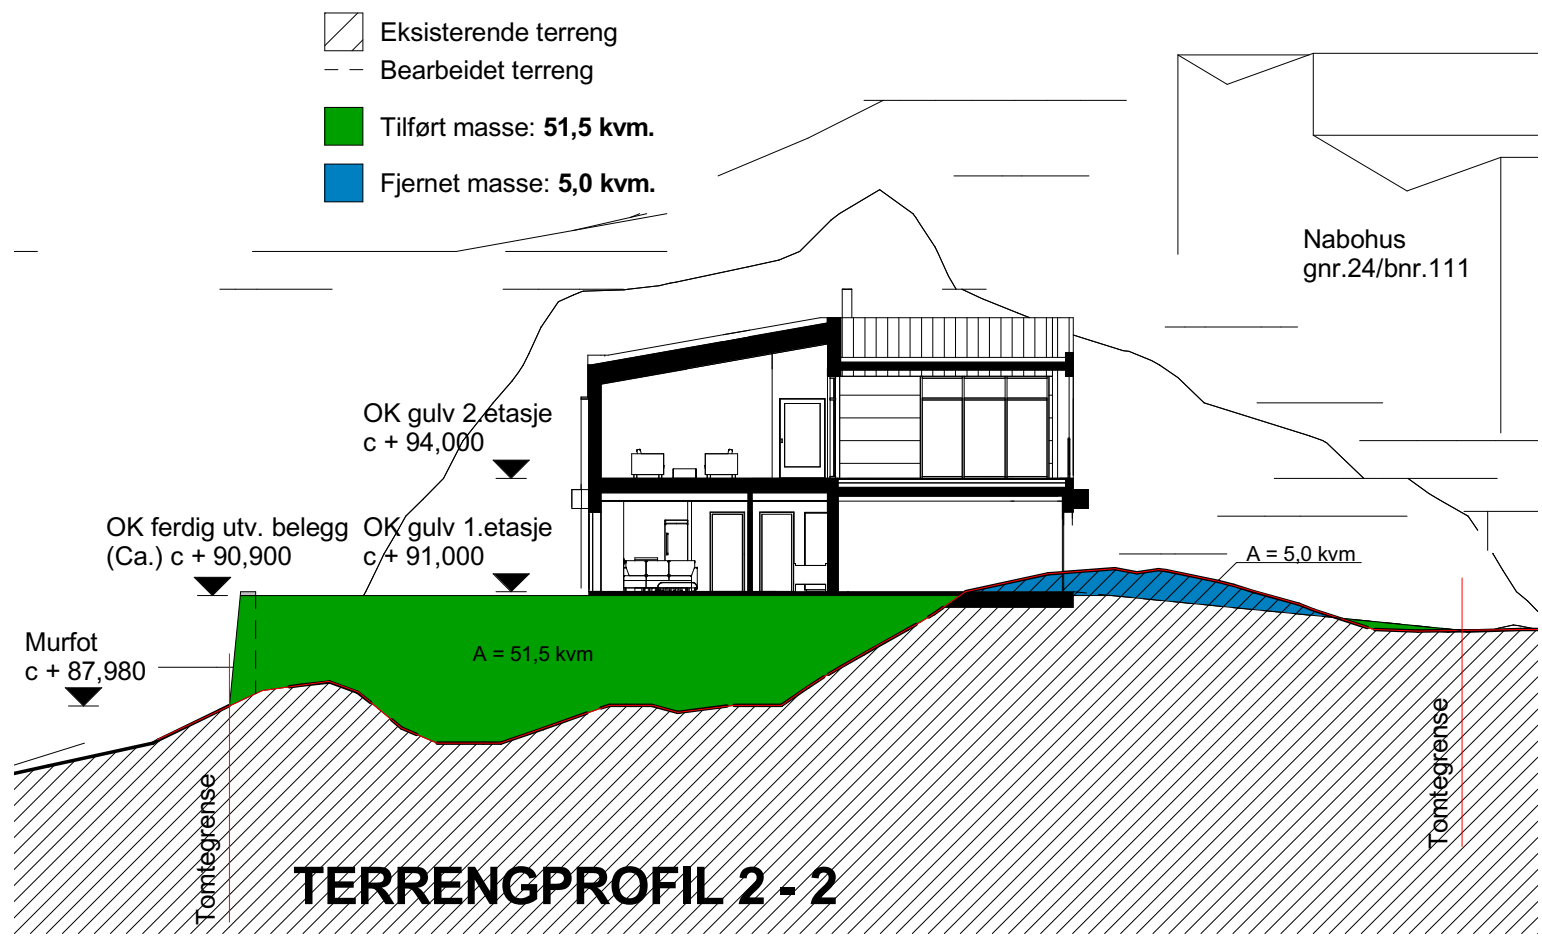

TERRENGPROFIL 2 - 2

Rev.	Dato	Beskrivelse	Tegn.	Kontr.

Arkitektkontoret Børtveit & Carlsen AS
 IKENBERGET 12 - P.B.12 - 5907 ALVERSUND
 E-POST : paal.arkb@bortveit.com
 TLF : 400 41 614

ANBUD

Gnr./Bnr. 24/110 Tiltakshaver Trude & Roger Soltveit

Prosjektnavn **Enebolig Soltveit**

Tegningsnavn **Terrengprofiler**

Målestokk	Arkstørrelse	Prosj.nr.	Dato	Tegnet av	Kontr.
1 : 200	A3	13021	24.09.14	PJC	PJC
Filnavn	Tegningsnr. A1-423				Rev.