

### SITUASJONSKART

Gnr/Bnr: 49/13  
Adresse:  
Eigar/søkar: Lis Mølmesdal Larsen

Kvalitet : FKB-B

Gjeldande plan : Kommuneplan  
Planformål : LNF

Vår referanse: PAS

Sign. ....




MELAND  
KOMMUNE



Målestokk: 1:500  
Dato: 15.10.2014

- Gjerde
- Usikker eigedomsgrense
- Målt eigedomsgrense
- Bolighus
- Andre bygg

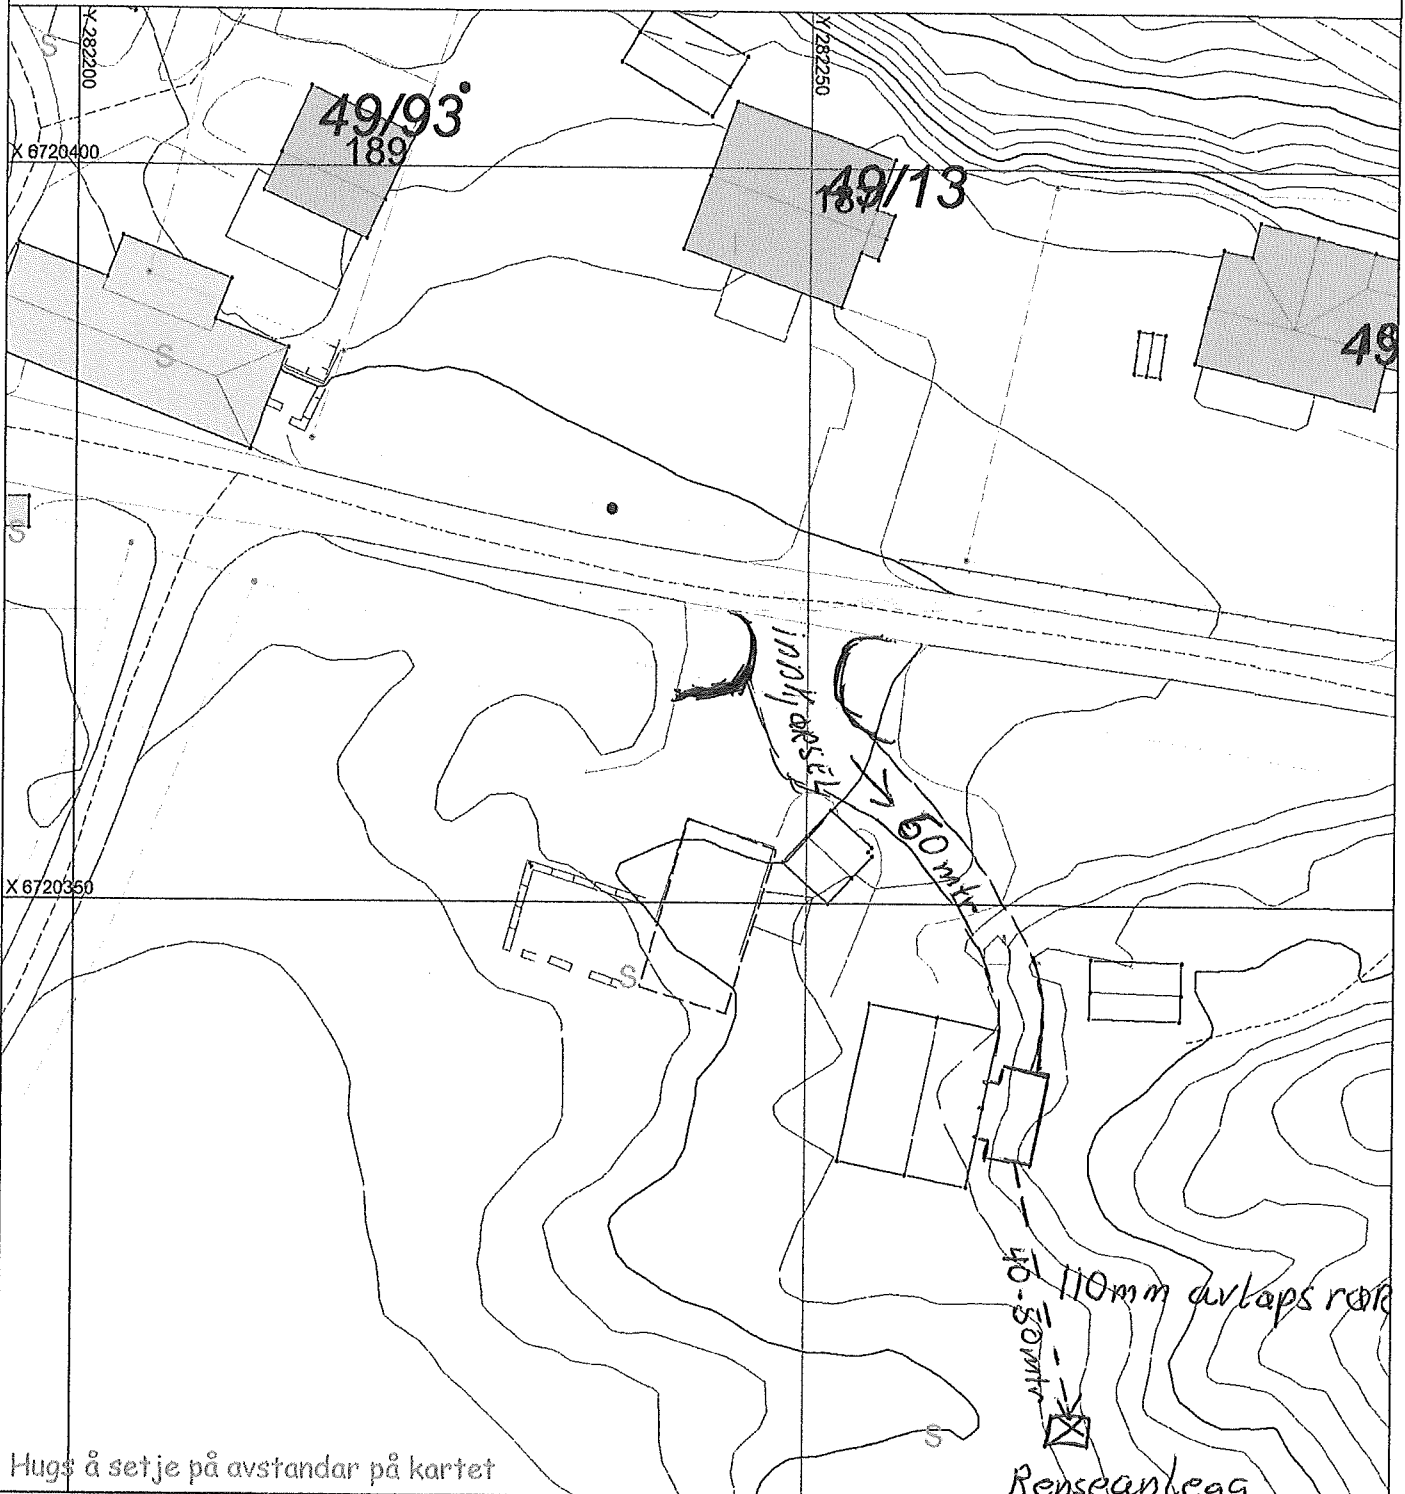

Hugs å setje på avstandar på kartet

### SITUASJONSPLAN

Tiltak

*Knut Hennings* 15/10-14  
Underskrift Situasjonsplan Dato