


FOR SØKNAD


EIENDOM: Gnr.18 / Bnr.86
TILTAKSHAVER: Arild Hansen
PROSJEKT: Garasje

TEGNING: Situasjonsplan
MÅLESTOKK: 1:500
ARK.STR: A4

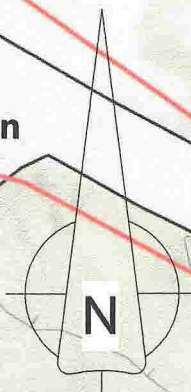


Inngang
garasje

Tverrsnitt

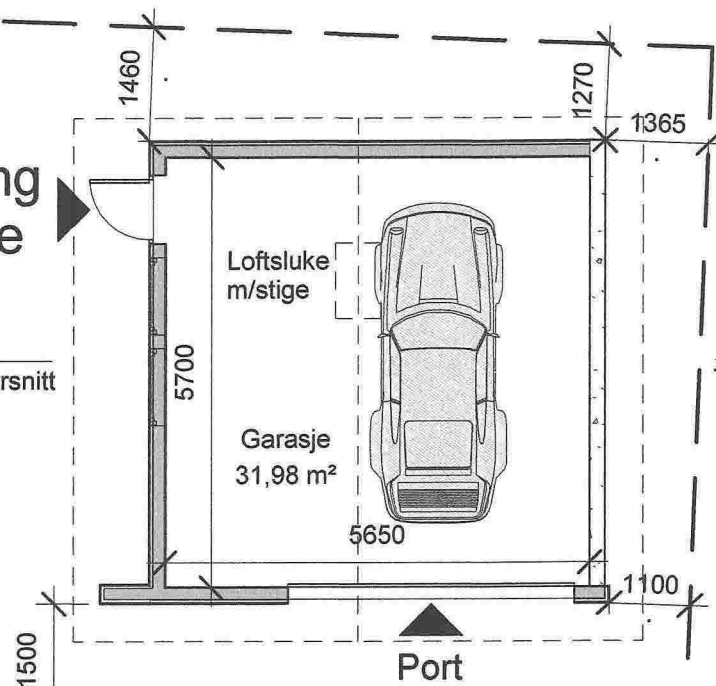


PLAN 1. ETASJE

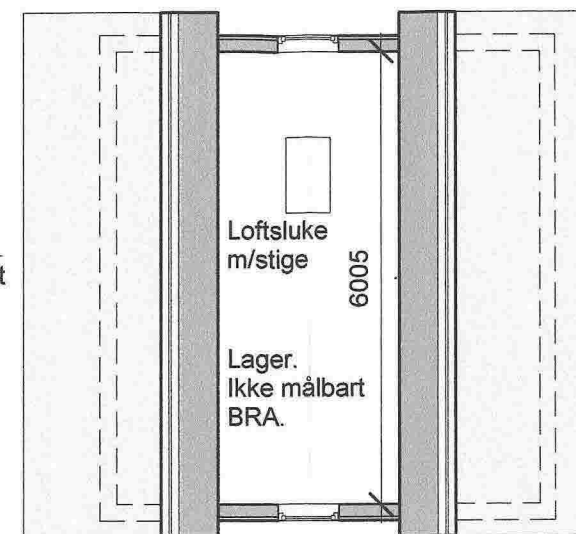


PLAN 2. ETASJE

Tverrsnitt

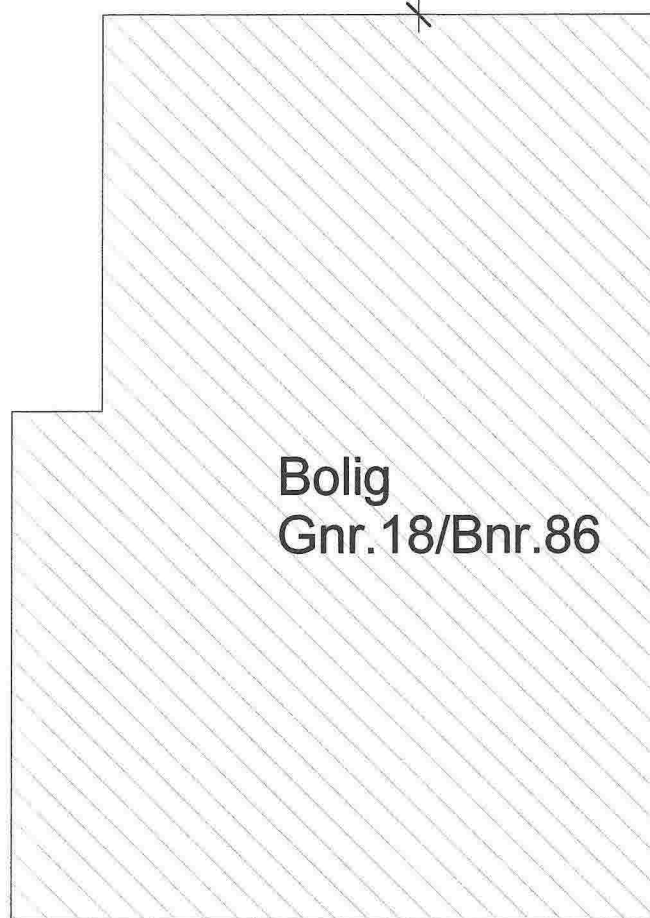

Bolig
Gnr. 18/Bnr. 86

Inngang
bolig

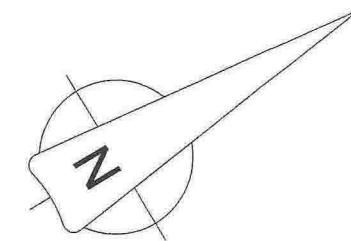


FOR SØKNAD


EIENDOM: Gnr. 18 / Bnr. 86
TILTAKSHAVER: Arild Hansen
PROSJEKT: Garasje

TEGNING: Plan 1. -og 2. etasje
MÅLESTOKK: 1:100
ARK. STR: A3

SNITT
Mål 1:50

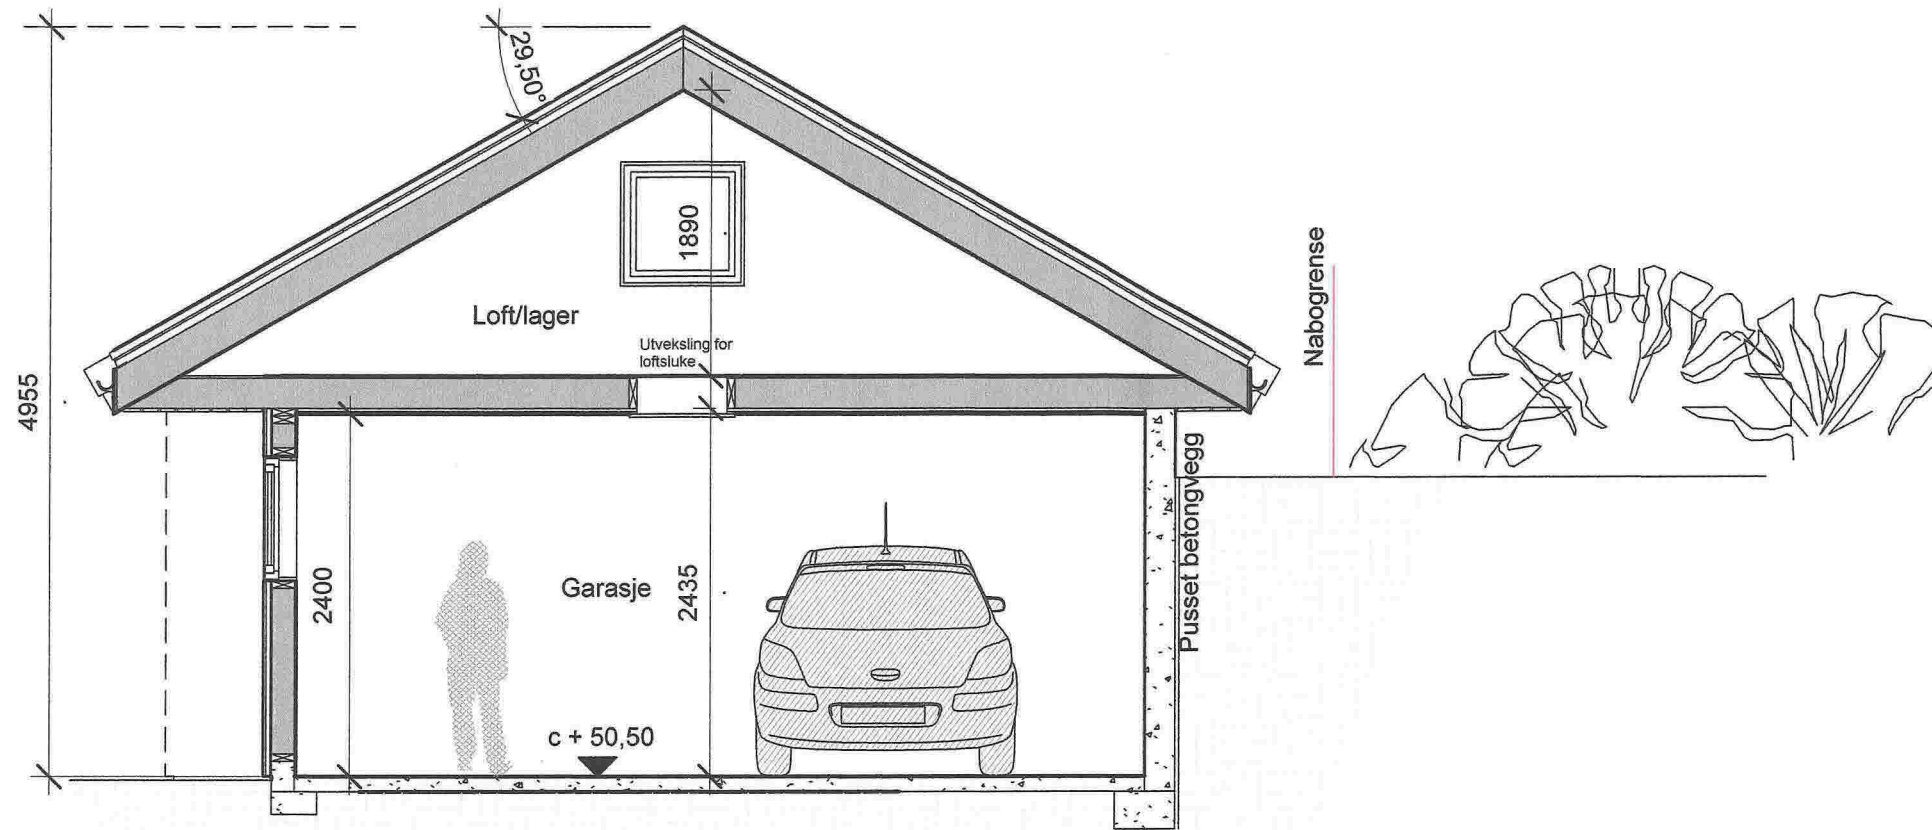


TERRENGPROFIL
Mål 1:100

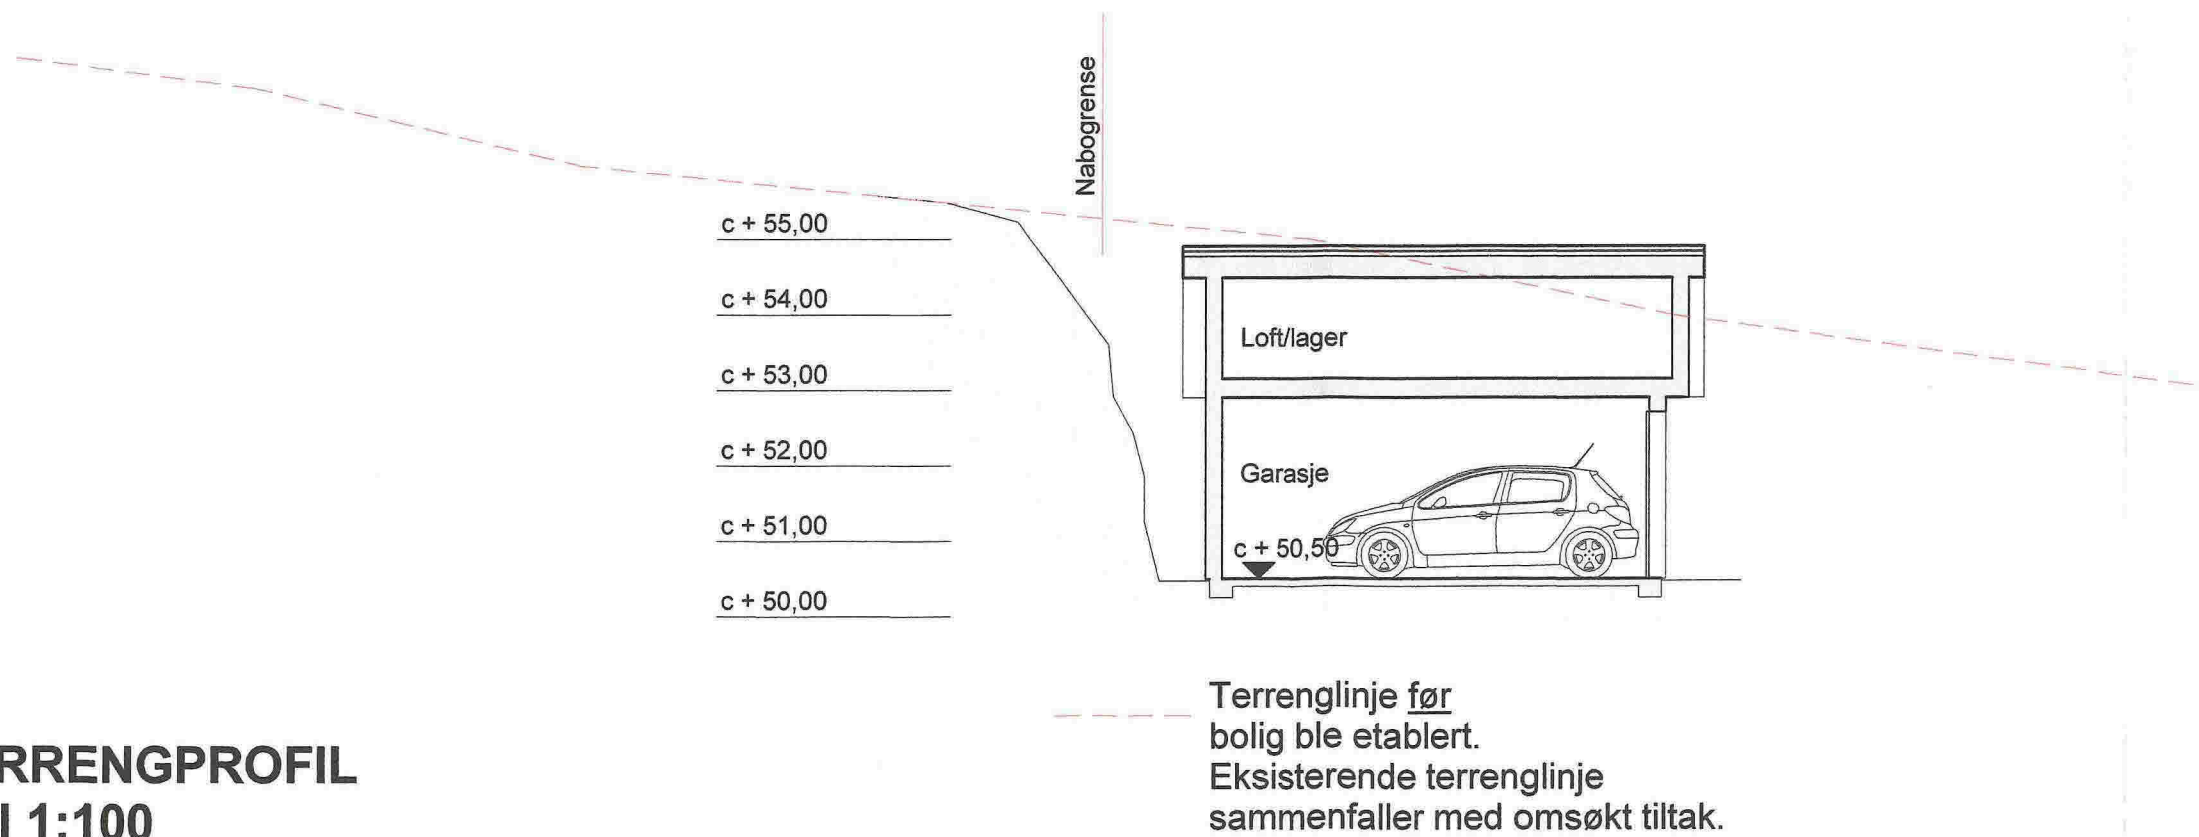


FOR SØKNAD

EIENDOM: Gnr.18 / Bnr.86
TILTAKSHAVER: Arild Hansen
PROSJEKT: Garasje

TEGNING: Snitt/Terrengprofil
MÅLESTOKK: 1:50/1:100
ARK.STR: A3

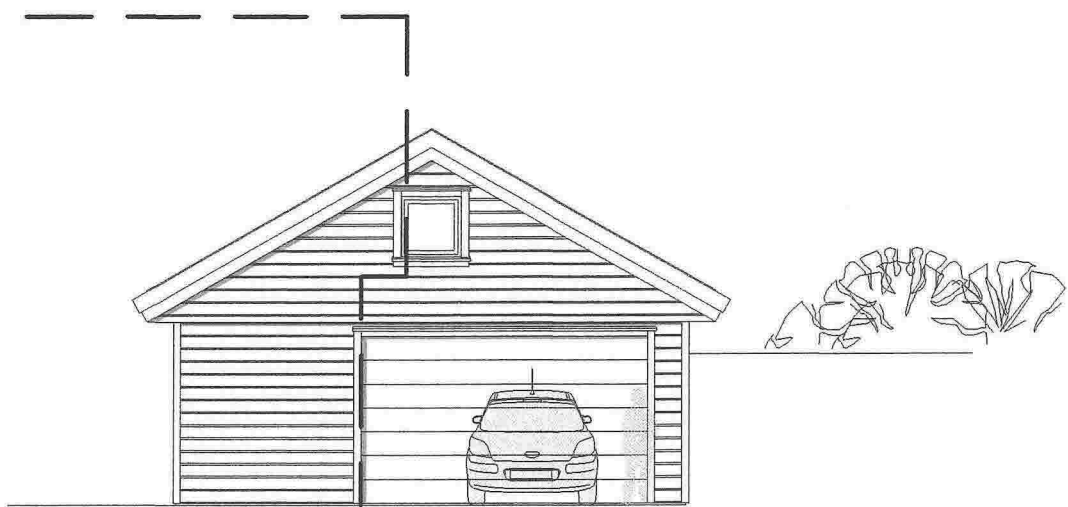


Fasade mot sør-øst

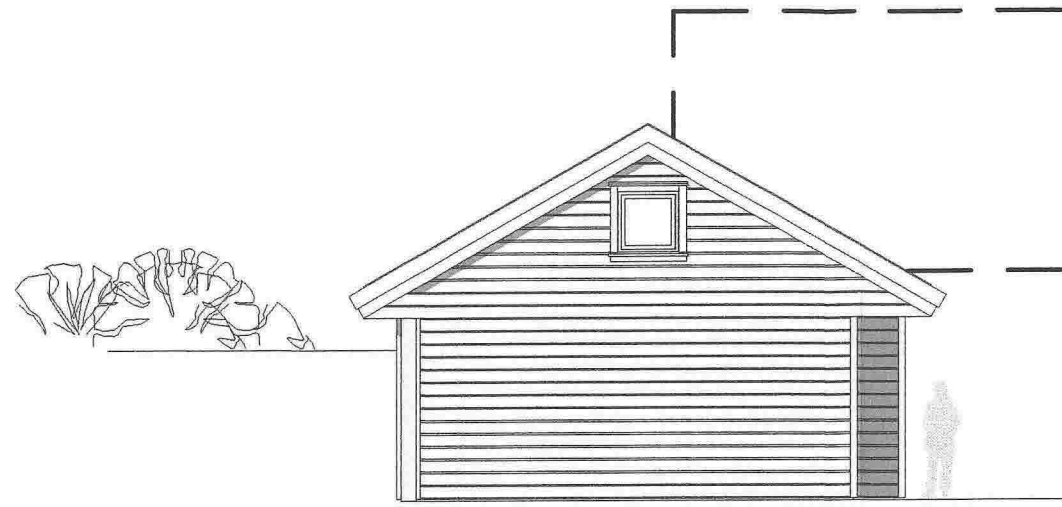

Fasade mot nord-vest



Fasade mot sør-vest

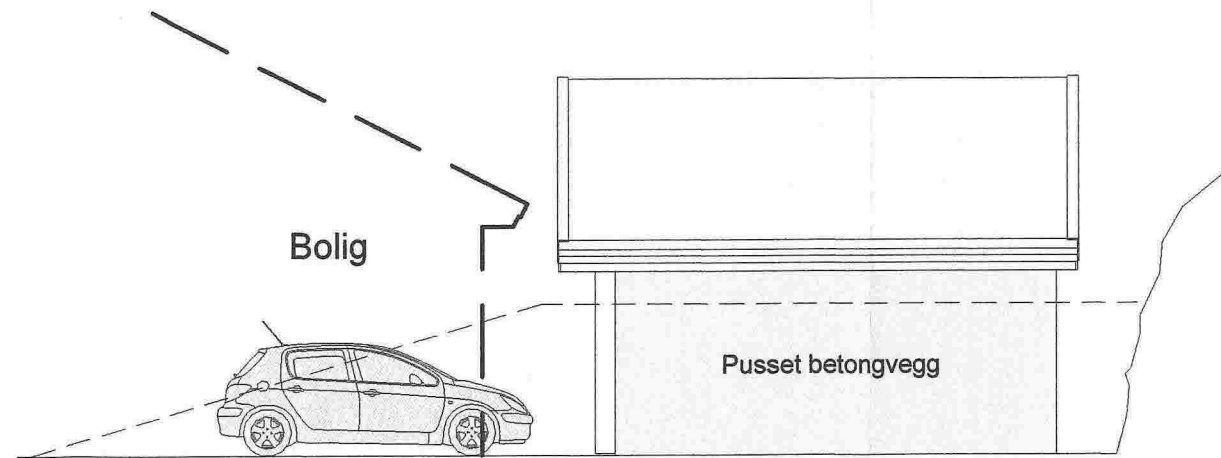

Fasade mot nord-øst

FOR SØKNAD

EIENDOM: Gnr.18 / Bnr.86
TILTAKSHAVER: Arild Hansen
PROSJEKT: Garasje

TEGNING: Fasader
MÅLESTOKK: 1:100
ARK.STR: A3