

# SITUASJONSKART

Gnr/Bnr: 5/ 83, 84  
Adresse: Fløksand  
Eigar/søkar: Kari Beate Knappskog

Kvalitet : FKB-B

Gjeldande plan : Kommuneplan  
Planformål : LNF

Vår referanse: amg

Sign. ....




MELAND  
KOMMUNE



Målestokk: 1:1000  
Dato: 20.11.2014

- |  |                        |  |            |
|--|------------------------|--|------------|
|  | Gjerde                 |  | Bolighus   |
|  | Usikker eigedomsgrænse |  | Andre bygg |
|  | Målt eigedomsgrænse    |  |            |

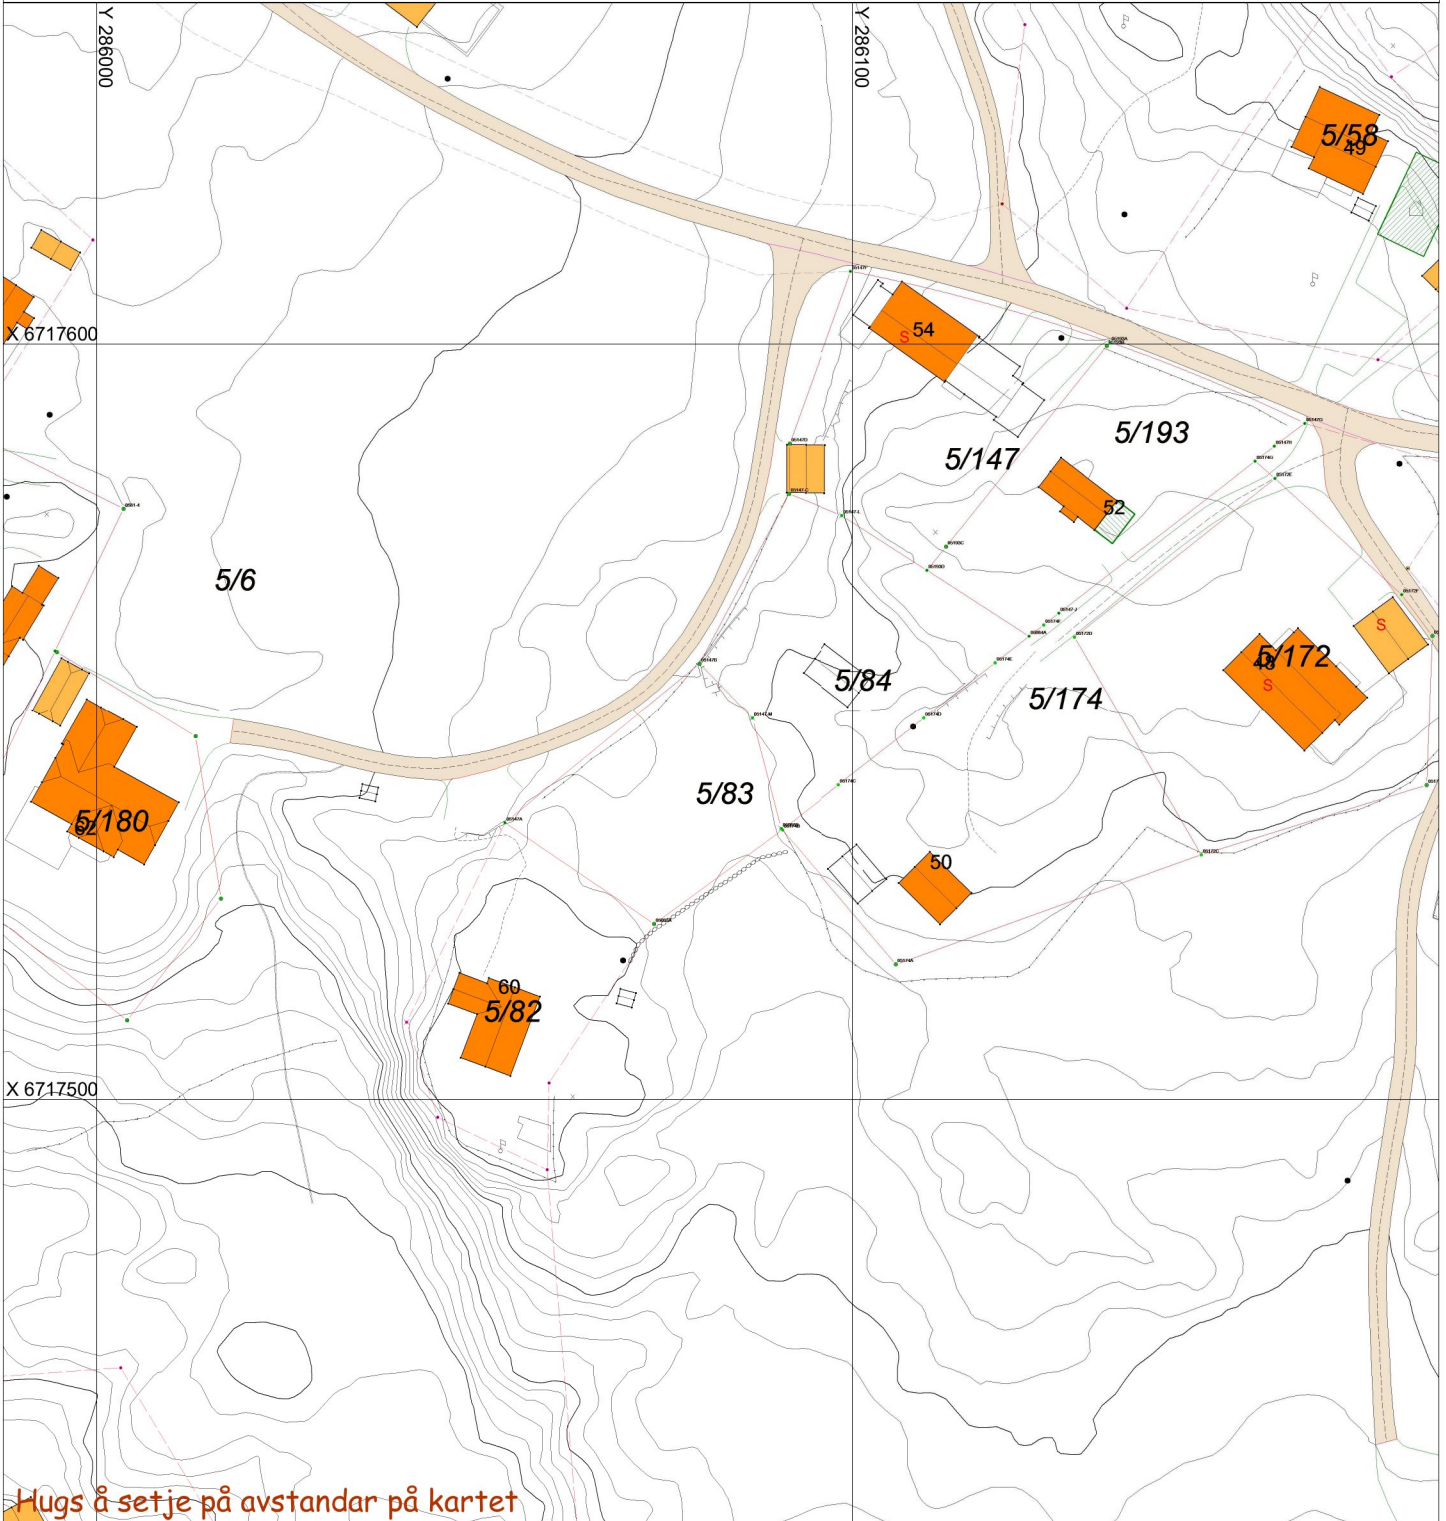

Hugs å setje på avstandar på kartet

# SITUASJONSPLAN

Tiltak

Underskrift Situasjonsplan

Dato